


temporäre Einschränkungen d. BE
(incl. Auf- und Abbauphasen)

2025
Herbstmarkt 03.09. - 07.10.25
Striezelmarkt 27.10. - 10.01.26

2026
Frühjahrsmarkt 15.04. - 19.05.26
Herbstmarkt 02.09. - 06.10.26
Striezelmarkt 26.10. - 09.01.27

2027
Frühjahrsmarkt 20.04. - 25.05.27
Herbstmarkt 01.09. - 05.10.27
Striezelmarkt 25.10. - 08.01.27

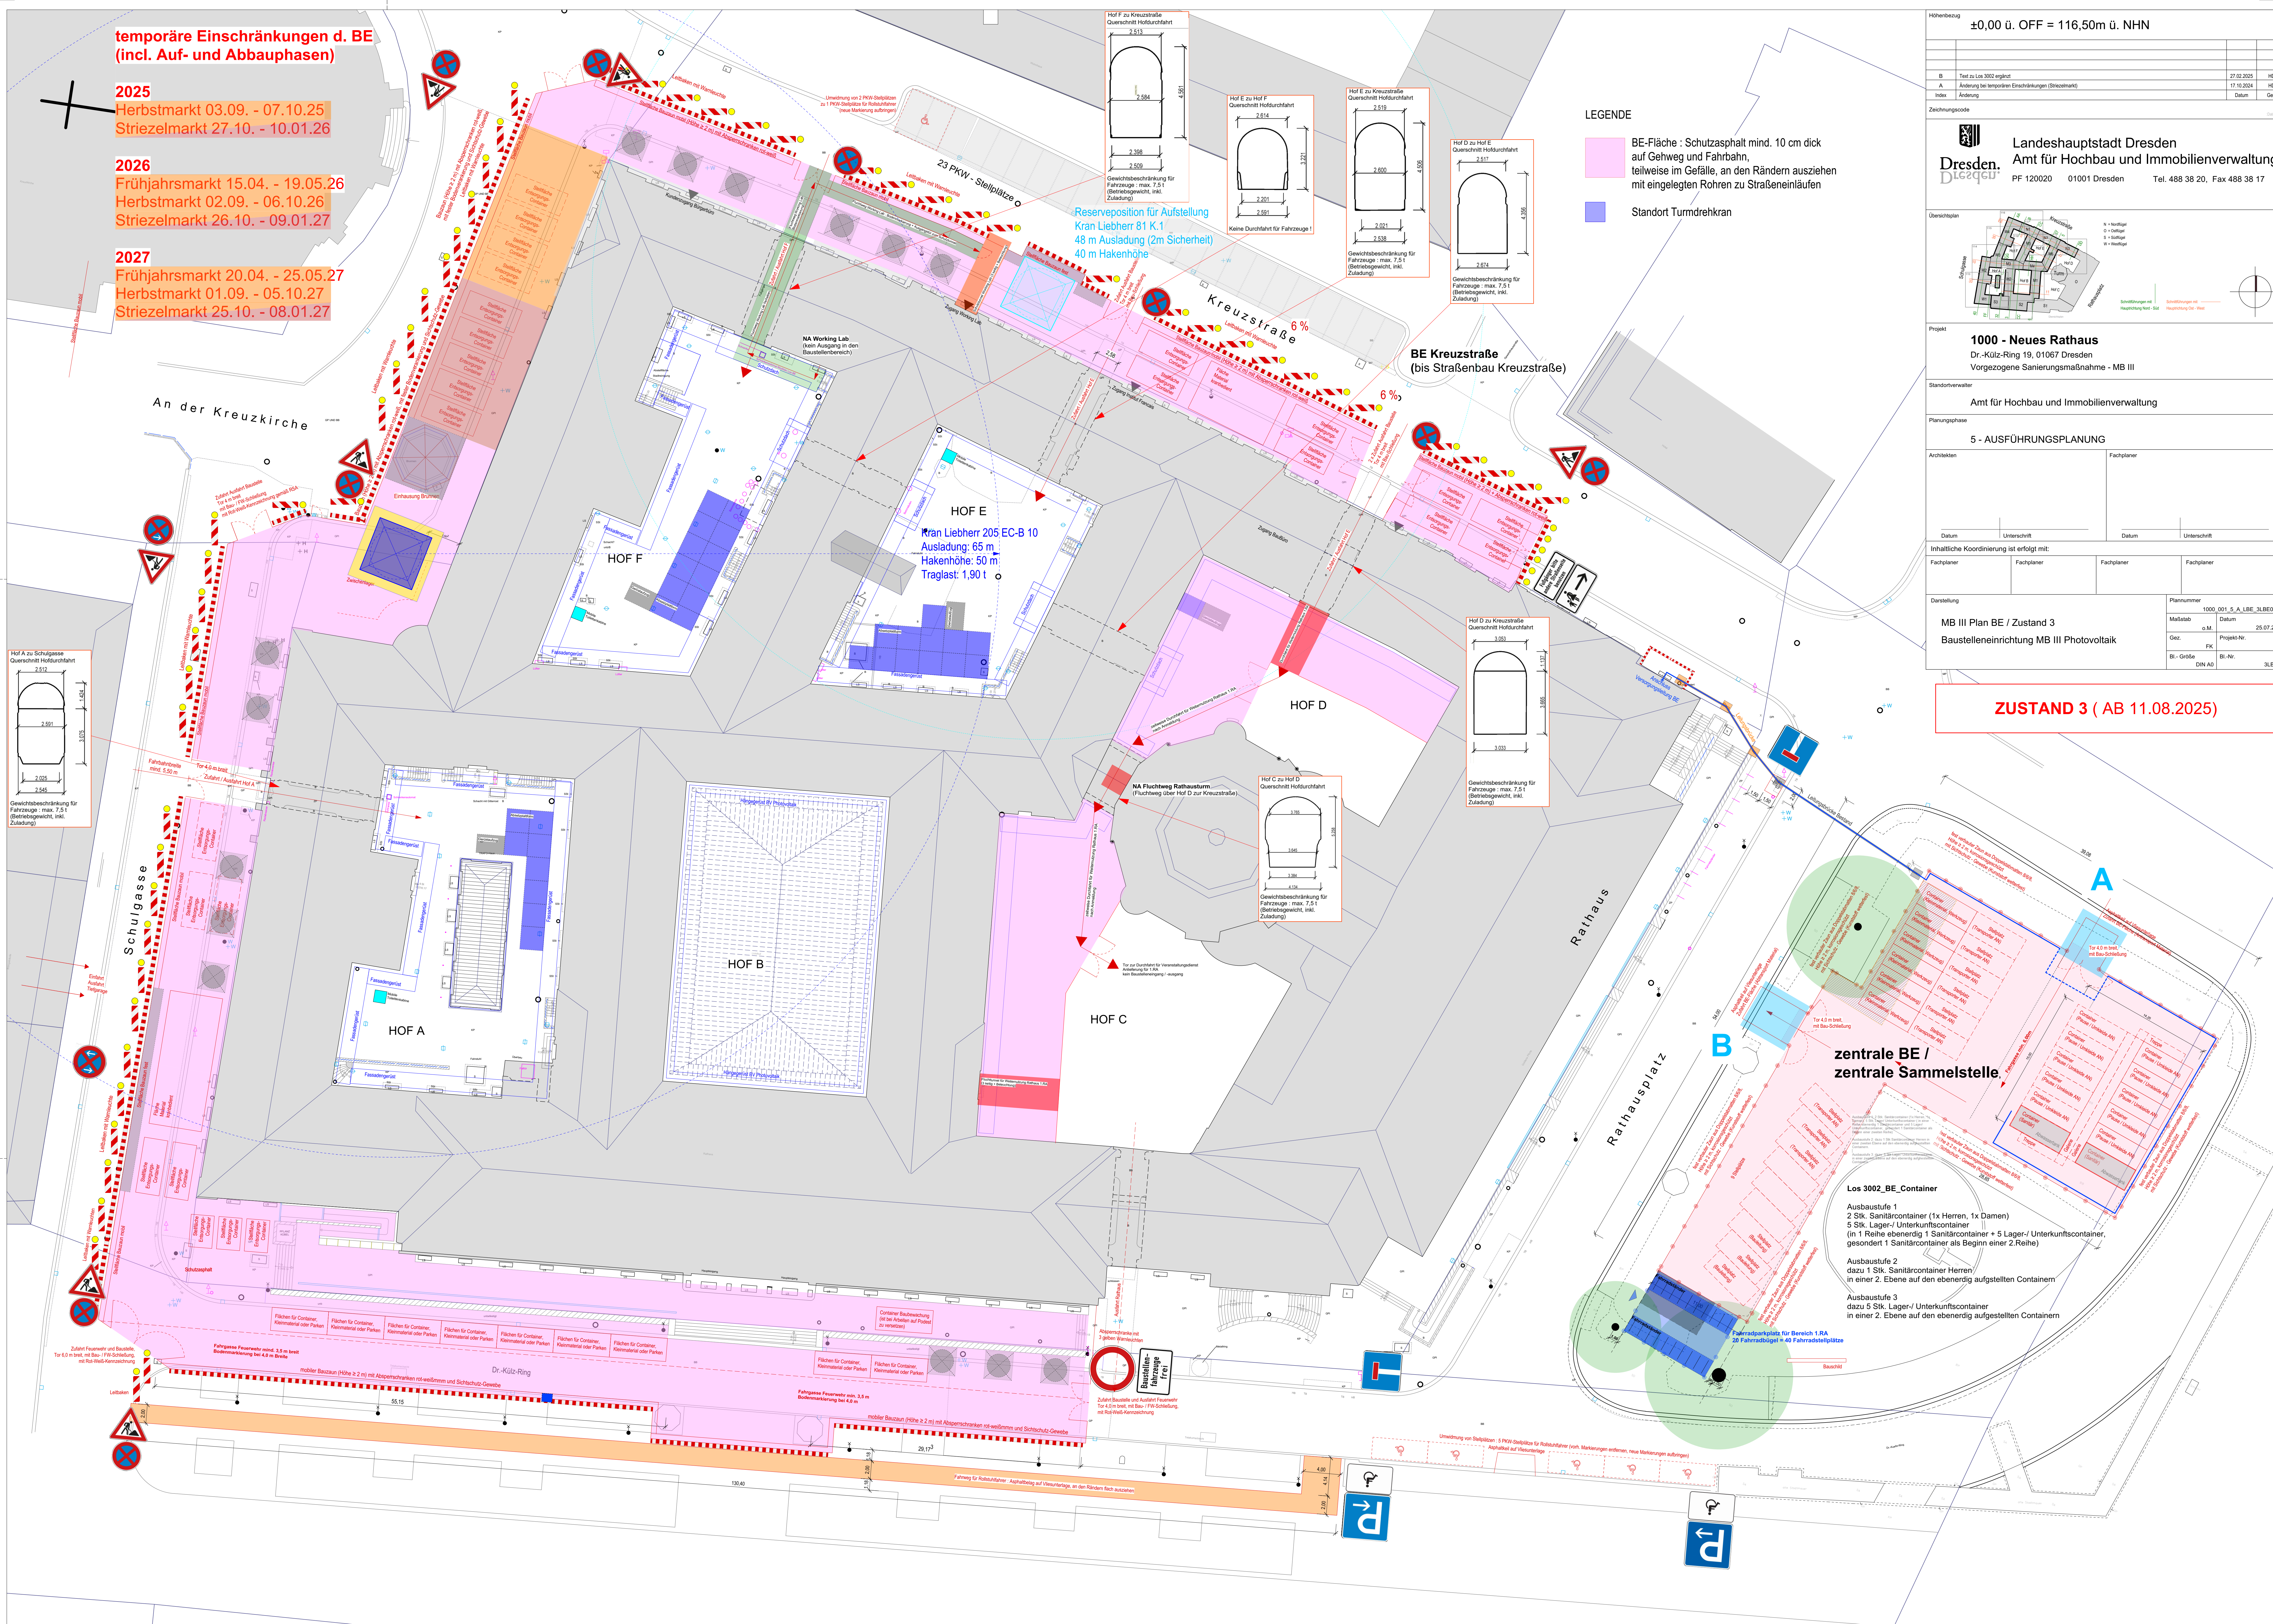

LEGENDE

- BE-Fläche : Schutzasphalt mind. 10 cm dick auf Gehweg und Fahrbahn, teilweise im Gefälle, an den Rändern ausziehen mit eingelegten Rohren zu Straßeneinläufen
- Standort Turmdrehkran

Höhenbezug
±0,00 ü. OFF = 116,50m ü. NHN

B	Teil zu Los 3002 ergänzt	27.02.2025	HD
A	Änderung bei temporären Einschränkungen (Striezelmarkt)	17.10.2024	HD
Index	Änderung	Datum	Gaz.

Zeichnungscode

Landeshauptstadt Dresden
Amt für Hochbau und Immobilienverwaltung
PF 120020 01001 Dresden Tel. 488 38 20, Fax 488 38 17

Übersichten

Projekt
1000 - Neues Rathaus
Dr.-Külz-Ring 19, 01067 Dresden
Vorgezogene Sanierungsmaßnahme - MB III

Standortverwalter
Amt für Hochbau und Immobilienverwaltung

Planungsphase
5 - AUSFÜHRUNGSPLANUNG

Architekten
Fachplaner

Datum
Unterschrift

Inhaltliche Koordination ist erfolgt mit:

Fachplaner	Fachplaner	Fachplaner	Fachplaner
------------	------------	------------	------------

Darstellung
MB III Plan BE / Zustand 3
Baustelleneinrichtung MB III Photovoltaik

Plannummer	1000_001_5_A_LBE_3LBE03_B
Multistab	n.M.
Gez.	PK
Bl.-Größe	DIN A0
Bl.-Nr.	3LBE00

ZUSTAND 3 (AB 11.08.2025)