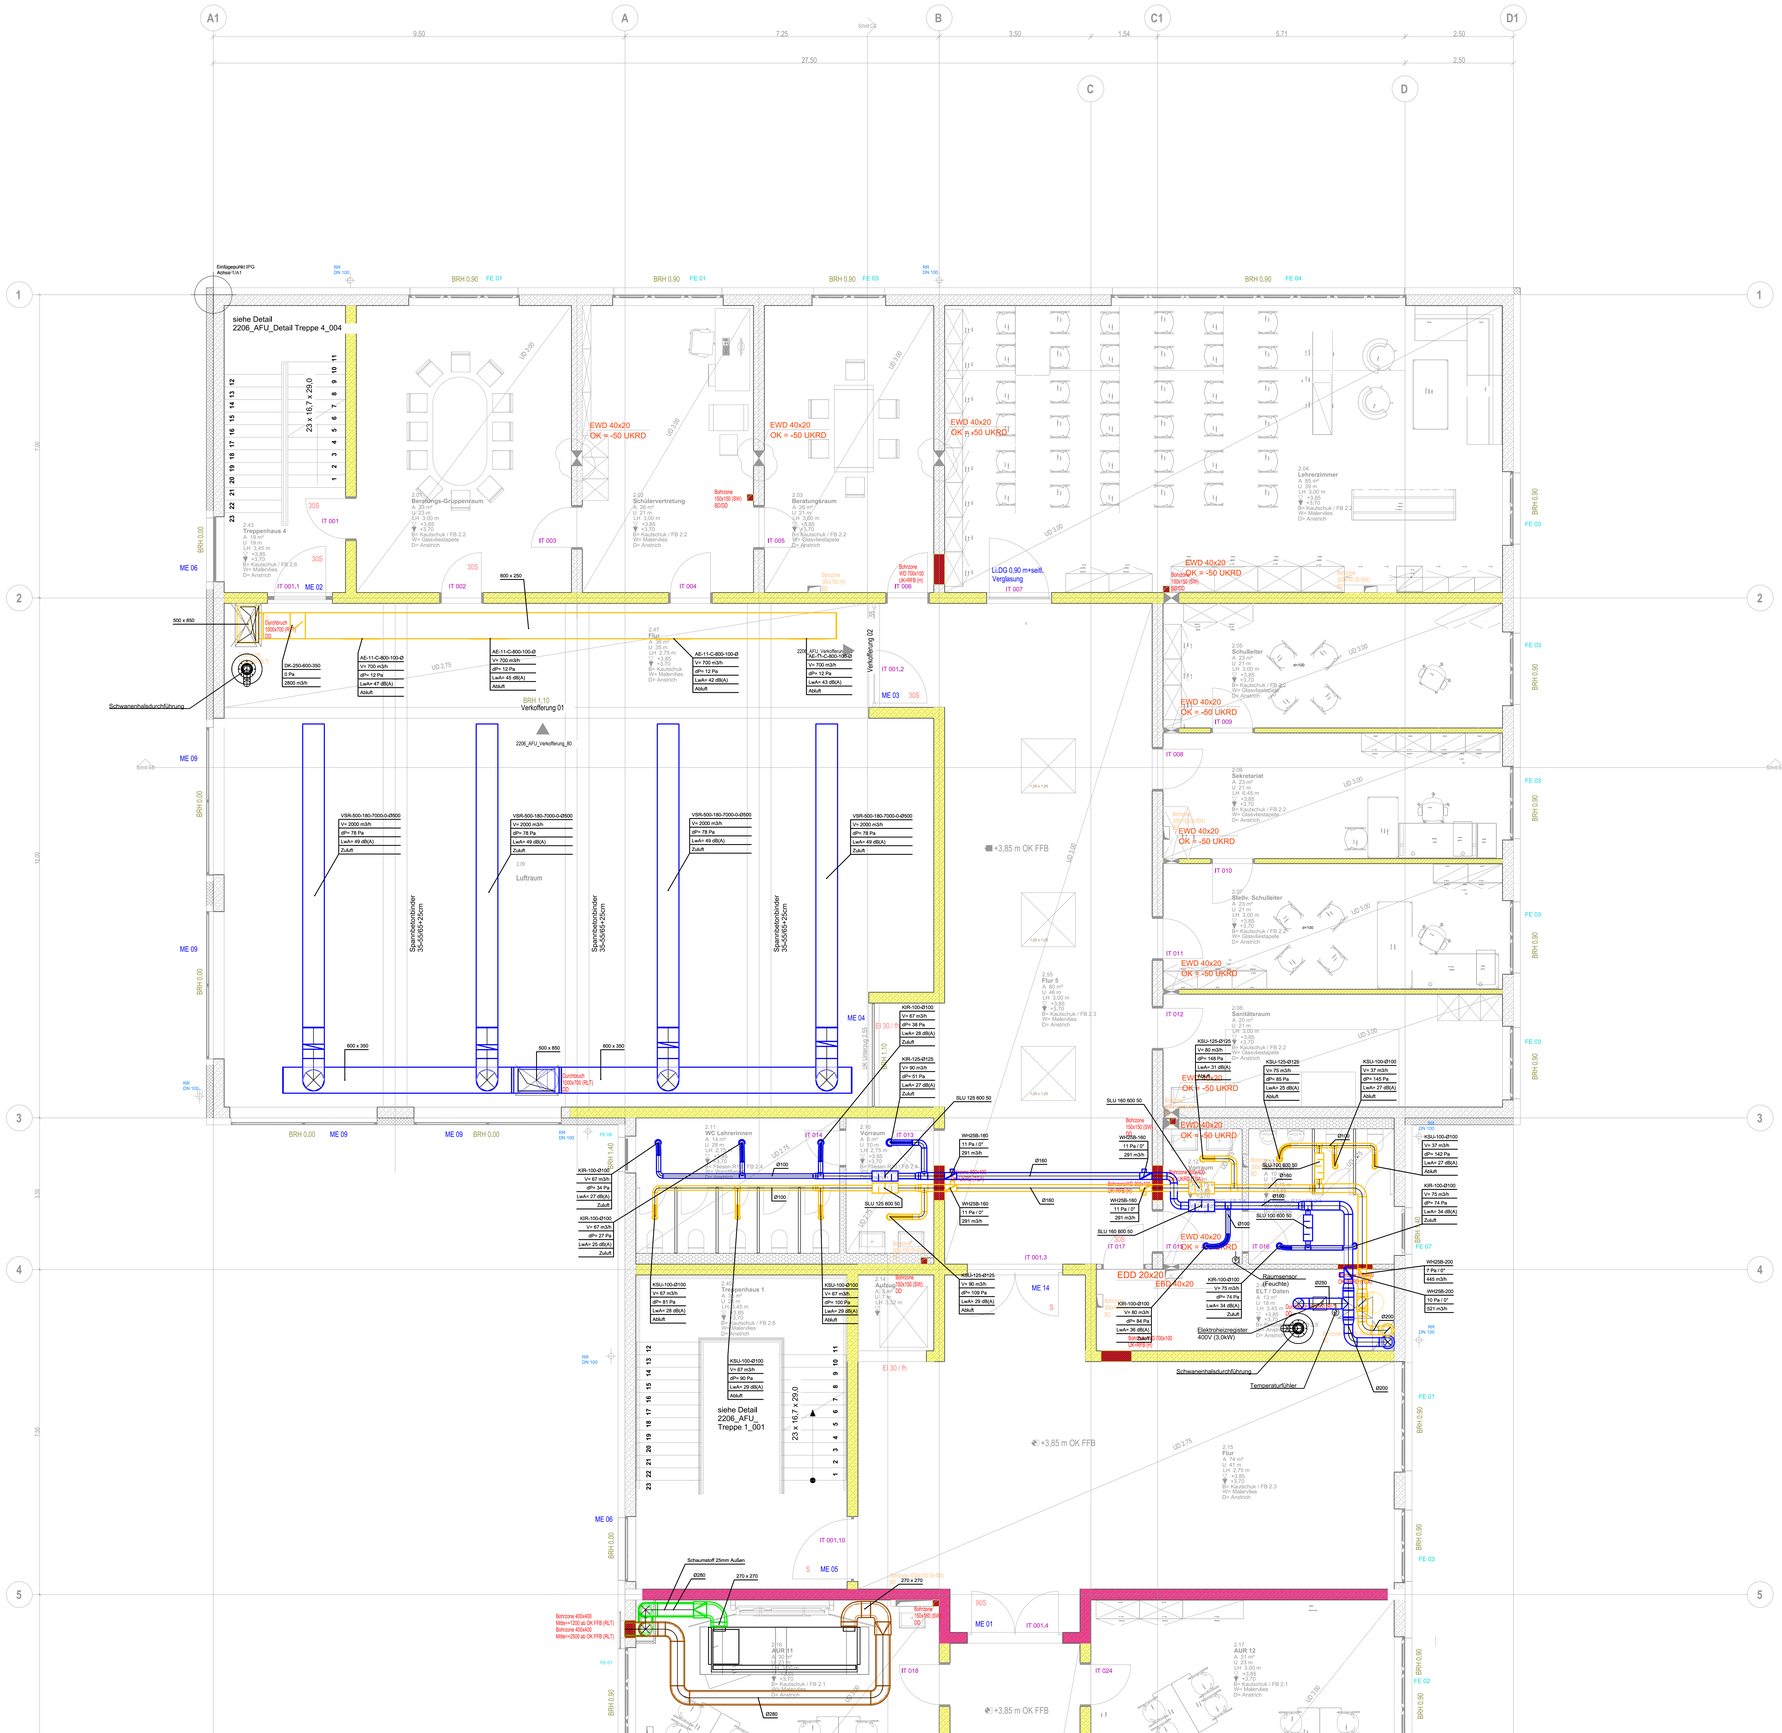
A1
A
B
C1
D1
C
D
1
2
3
4
5
9.50
7.25
3.50
1.54
5.71
2.50
27.50
siehe Detail
2206_AFU_Detail Treppe 4_004
23 x 16,7 x 29,0
2.43
Treppenhaus 4
2.01
Beratungs-Gruppenraum
2.02
Schülervertretung
2.03
Beratungsraum
2.04
Lehrerzimmer
2.05
Schulleiter
2.06
Sekretariat
2.07
Stellv. Schulleiter
2.08
Sanitärraum
2.11
WC Lehrerinnen
2.12
Treppenhaus 1
2.14
Aufzug
2.15
Flur
2.16
AUR 11
2.17
AUR 12
2.47
Flur
2.55
Flur 5
2.99
Luftraum
EWD 40x20
OK = -50 UKRD
EDD 20x20
EBD 20x20
LÜDG 0.90 m+seitl. Verglasung
Verkoferung 01
Verkoferung 02
2206_AFU_Verkoferung_60
Schwanenhalsdurchführung
Dachdurchführung 1000x700 (RLT)
Durchbruch 1000x700 (RLT)
