



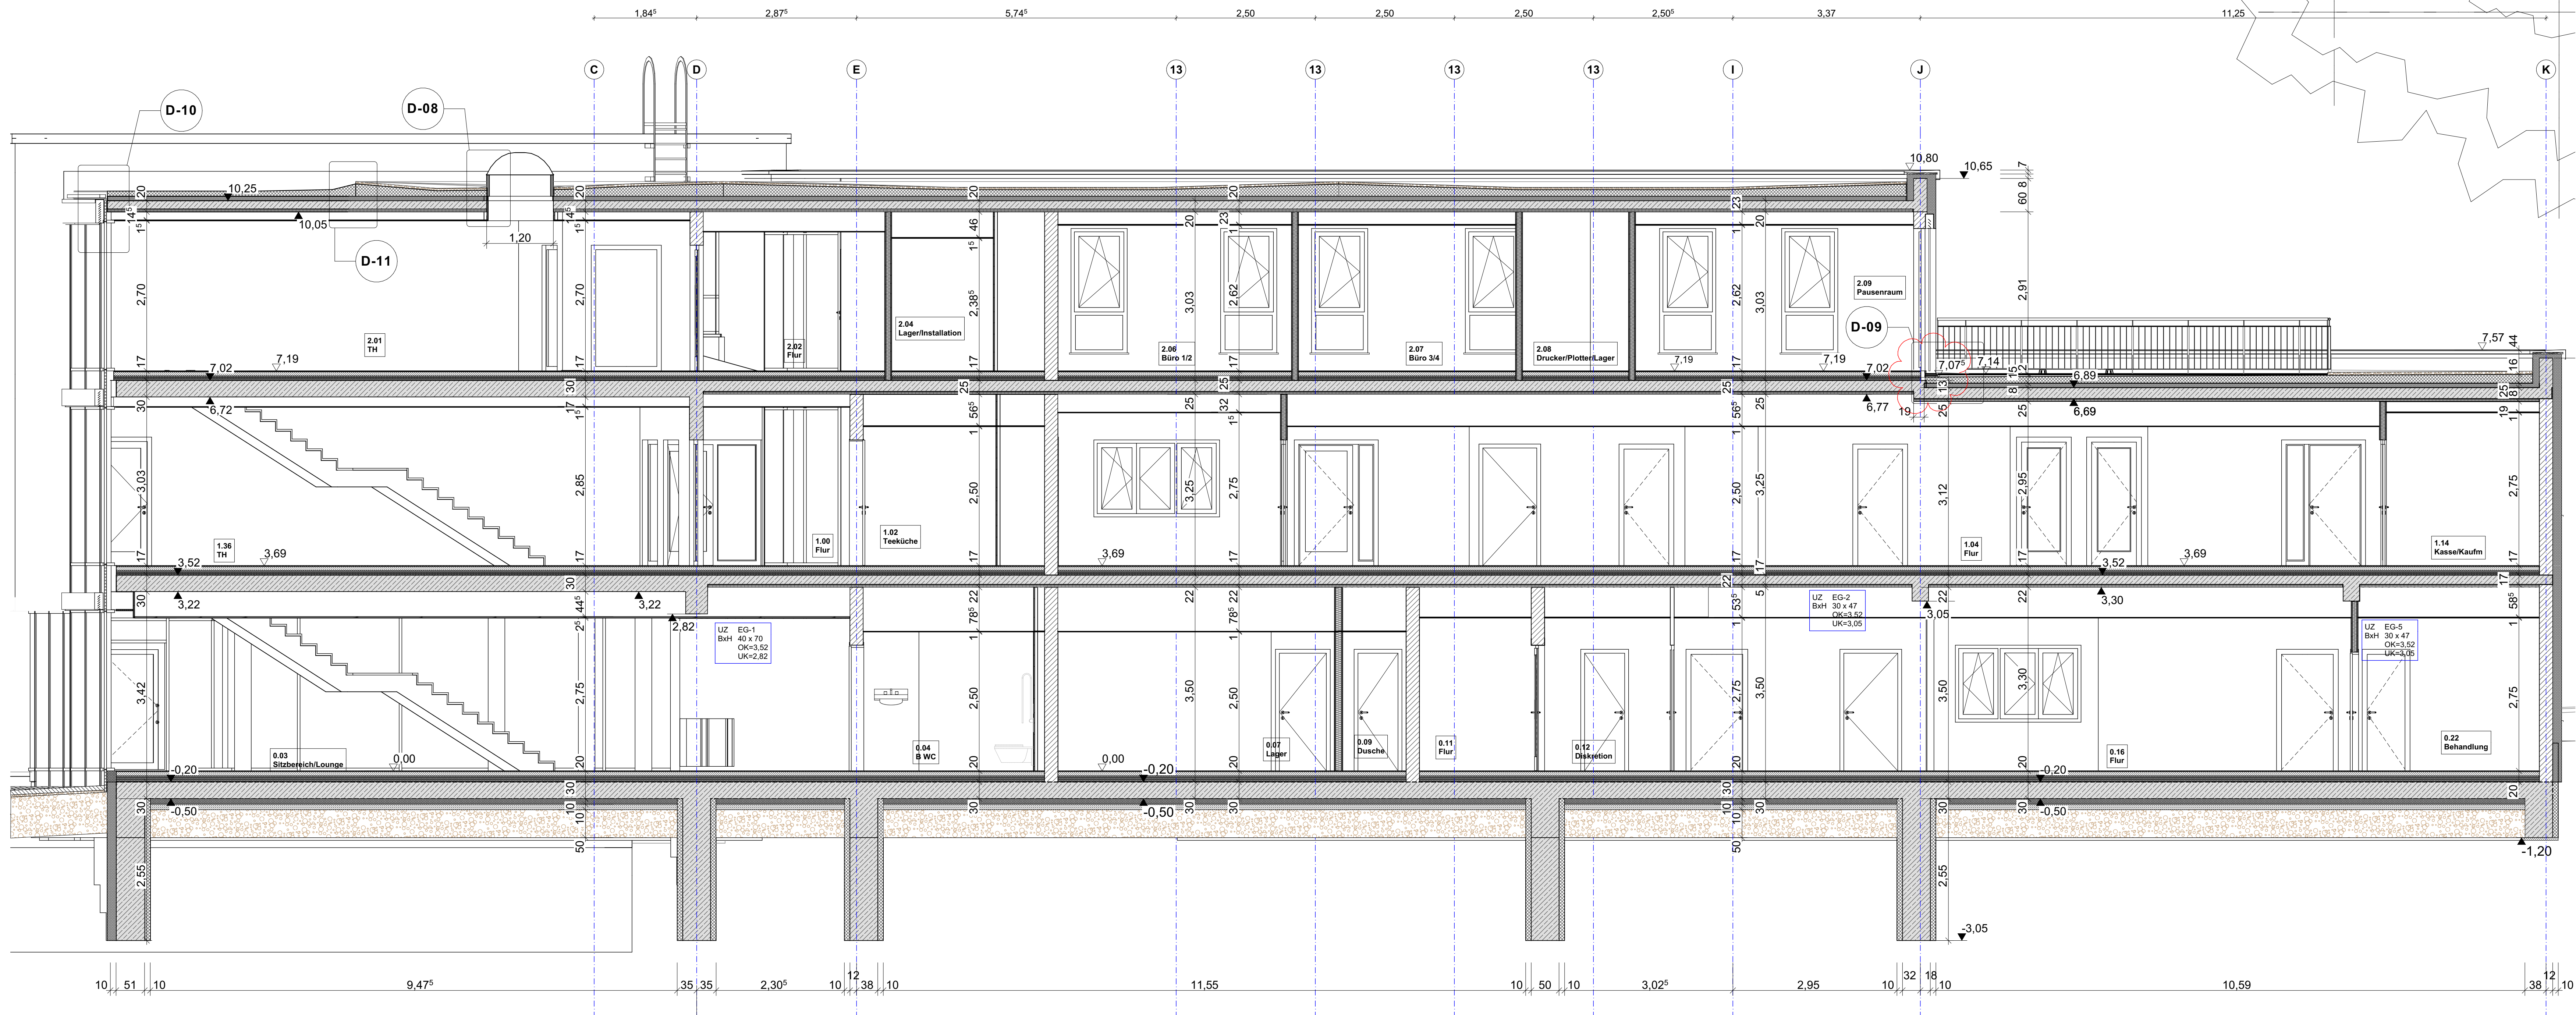


Schnitt D-D

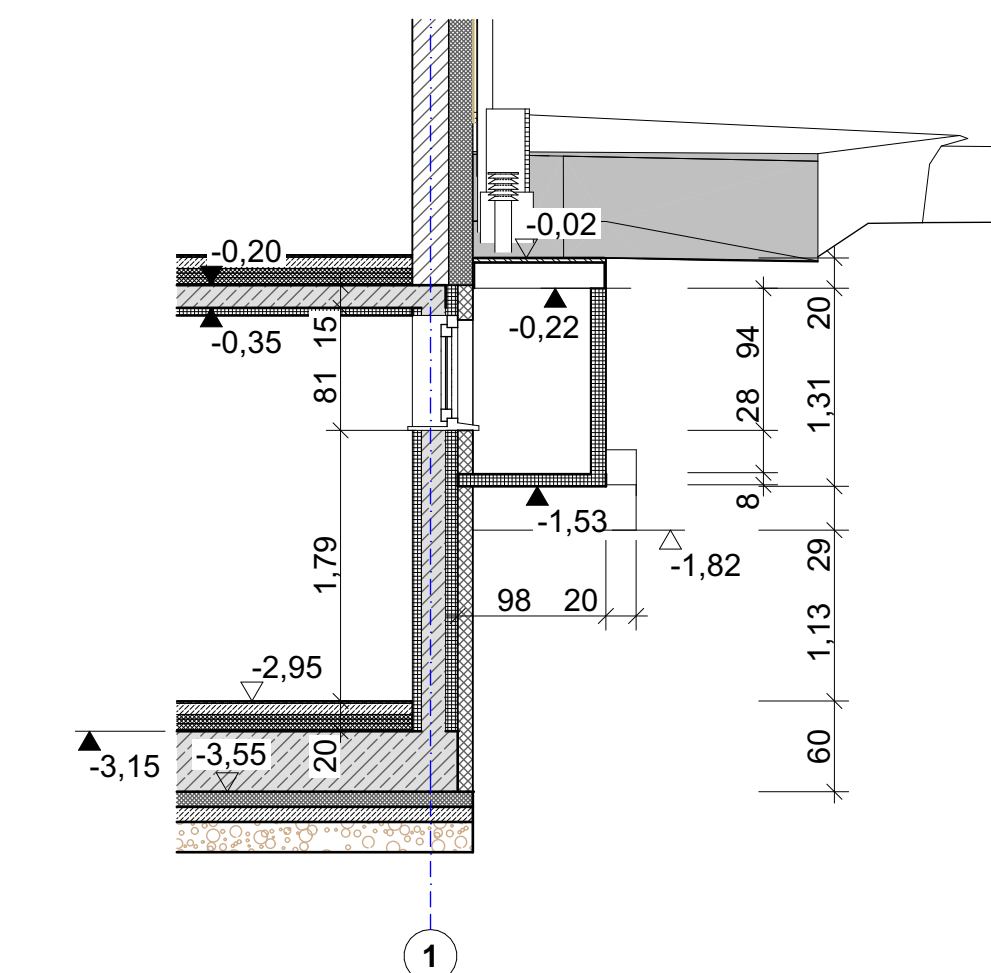


Schnitt E-E

- 1**
- 15mm Fliesen
 - 75mm Heizestrich
 - 30/32mm Verlegeplatte 035
 - EPS 100 035 DEO
 - 30mm Nassestrichschüttung
 - 5mm 1-lg. bitum. Abdichtung
 - 30cm Bodenplatte C30/37 WU
 - 100mm Perimeterdämmung Styrodur 3035CS
 - 10cm Sauberkeitsschicht
 - 50cm Gründungspolster
- 1a**
- 15mm Fliesen
 - 75mm Heizestrich
 - 30/32mm Verlegeplatte 035
 - EPS 100 035 DEO
 - 15mm EPS 100 035 DEO
 - 20mm EPS 100 035 DEO
 - 1-lg. PE Folie
- 2**
- 15mm Fliesen
 - 75mm Heizestrich
 - 30/32mm Verlegeplatte 035
 - 15mm EPS 100 035 DEO
 - 20mm EPS 100 035 DEO
 - 1-lg. PE Folie
- 3**
- 50 mm Kies 16/32
 - FPO Kunststoffabdichtungsbahn
 - 60-220mm EPS Gefälledämmplatte 035
 - 80mm EPS 035 Grunddämmplatte DAA
 - 1 Lg. bitum. Dampfsperre
 - 25cmSTB-Decke C25/30
- 4**
- 15mm Fliesen
 - 75mm Heizestrich
 - 30/32mm Verlegeplatte 035
 - EPS 100 035 DEO
 - 60-220mm EPS Gefälledämmplatte
 - 80mm EPS 035 Grunddämmplatte
 - 30mm Nassestrichschüttung
 - 5mm 1-lg. bitum. Abdichtung
 - 40cm Bodenplatte C30/37 WU
 - 100mm Perimeterdämmung Styrodur 5000CS
 - 2 lagige PE Folie
 - 10cm Sauberkeitsschicht
 - 50cm Gründungspolster
- 5**
- 50 mm Kies 16/32
 - FPO Kunststoffabdichtungsbahn
 - 60-220mm EPS Gefälledämmplatte
 - 80mm EPS 035 Grunddämmplatte
 - 1 Lg. bitum. Dampfsperre
 - 22cmSTB-Decke C25/30

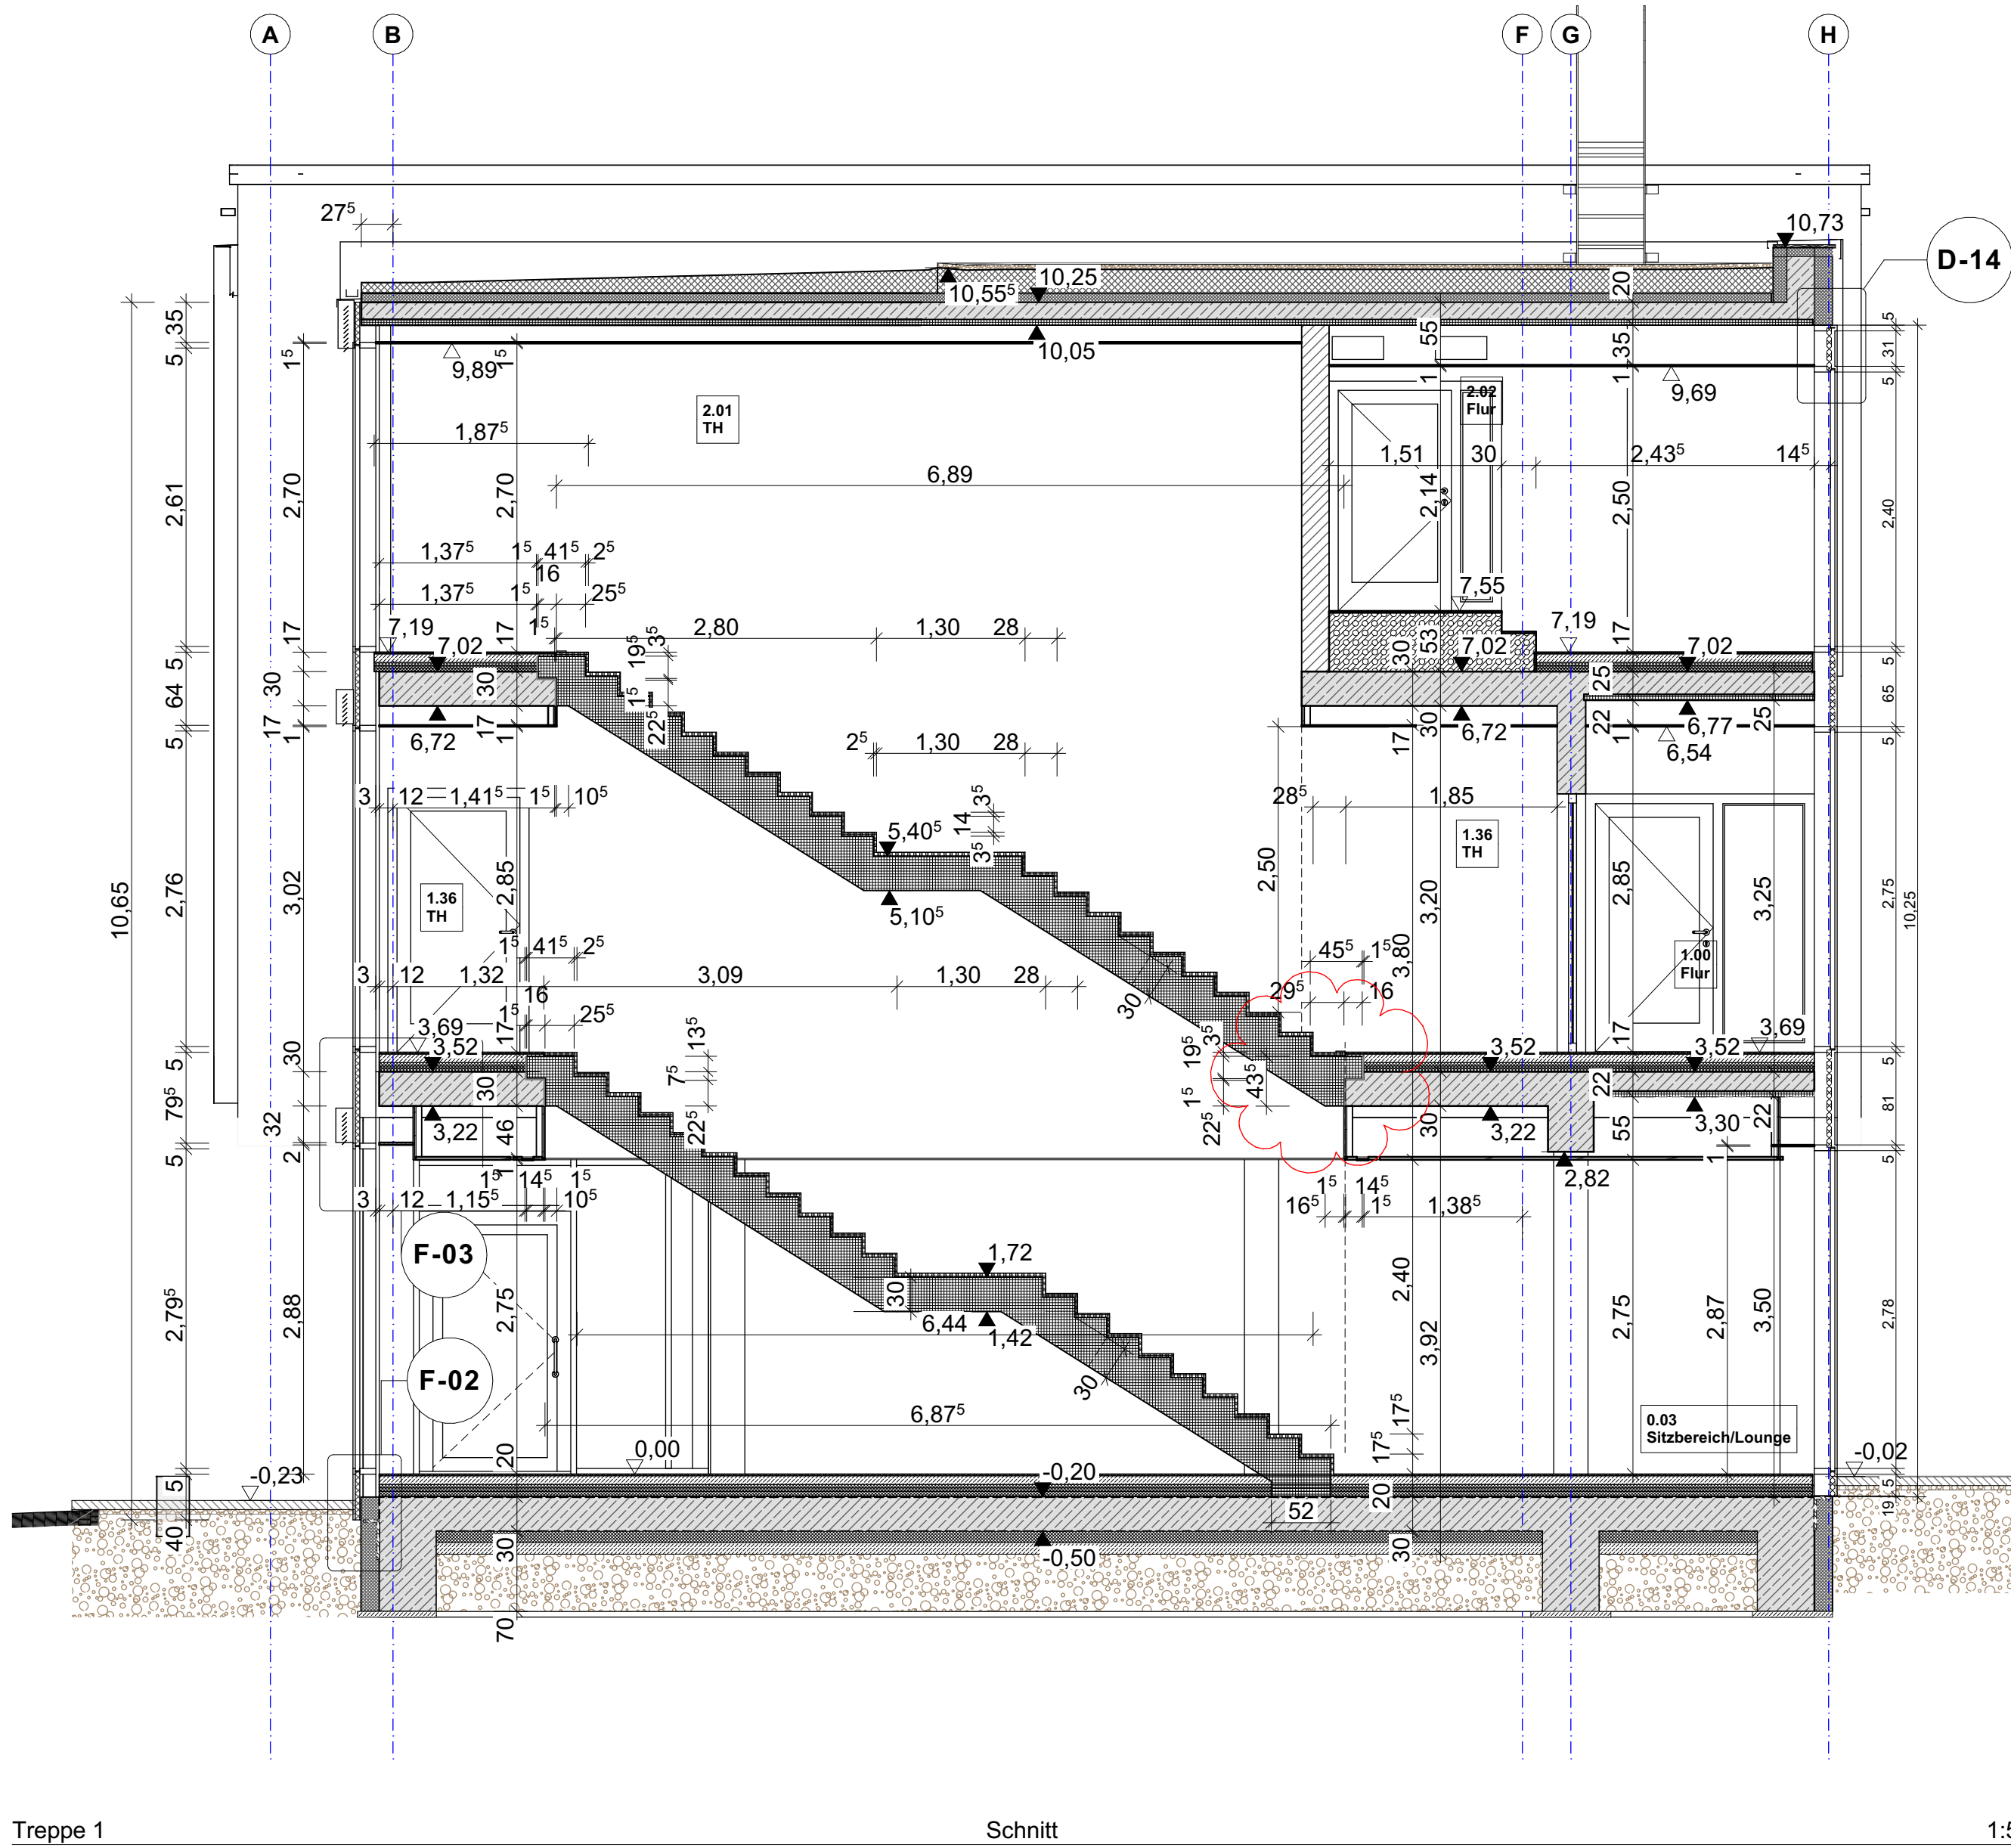


Schnitt

1:50

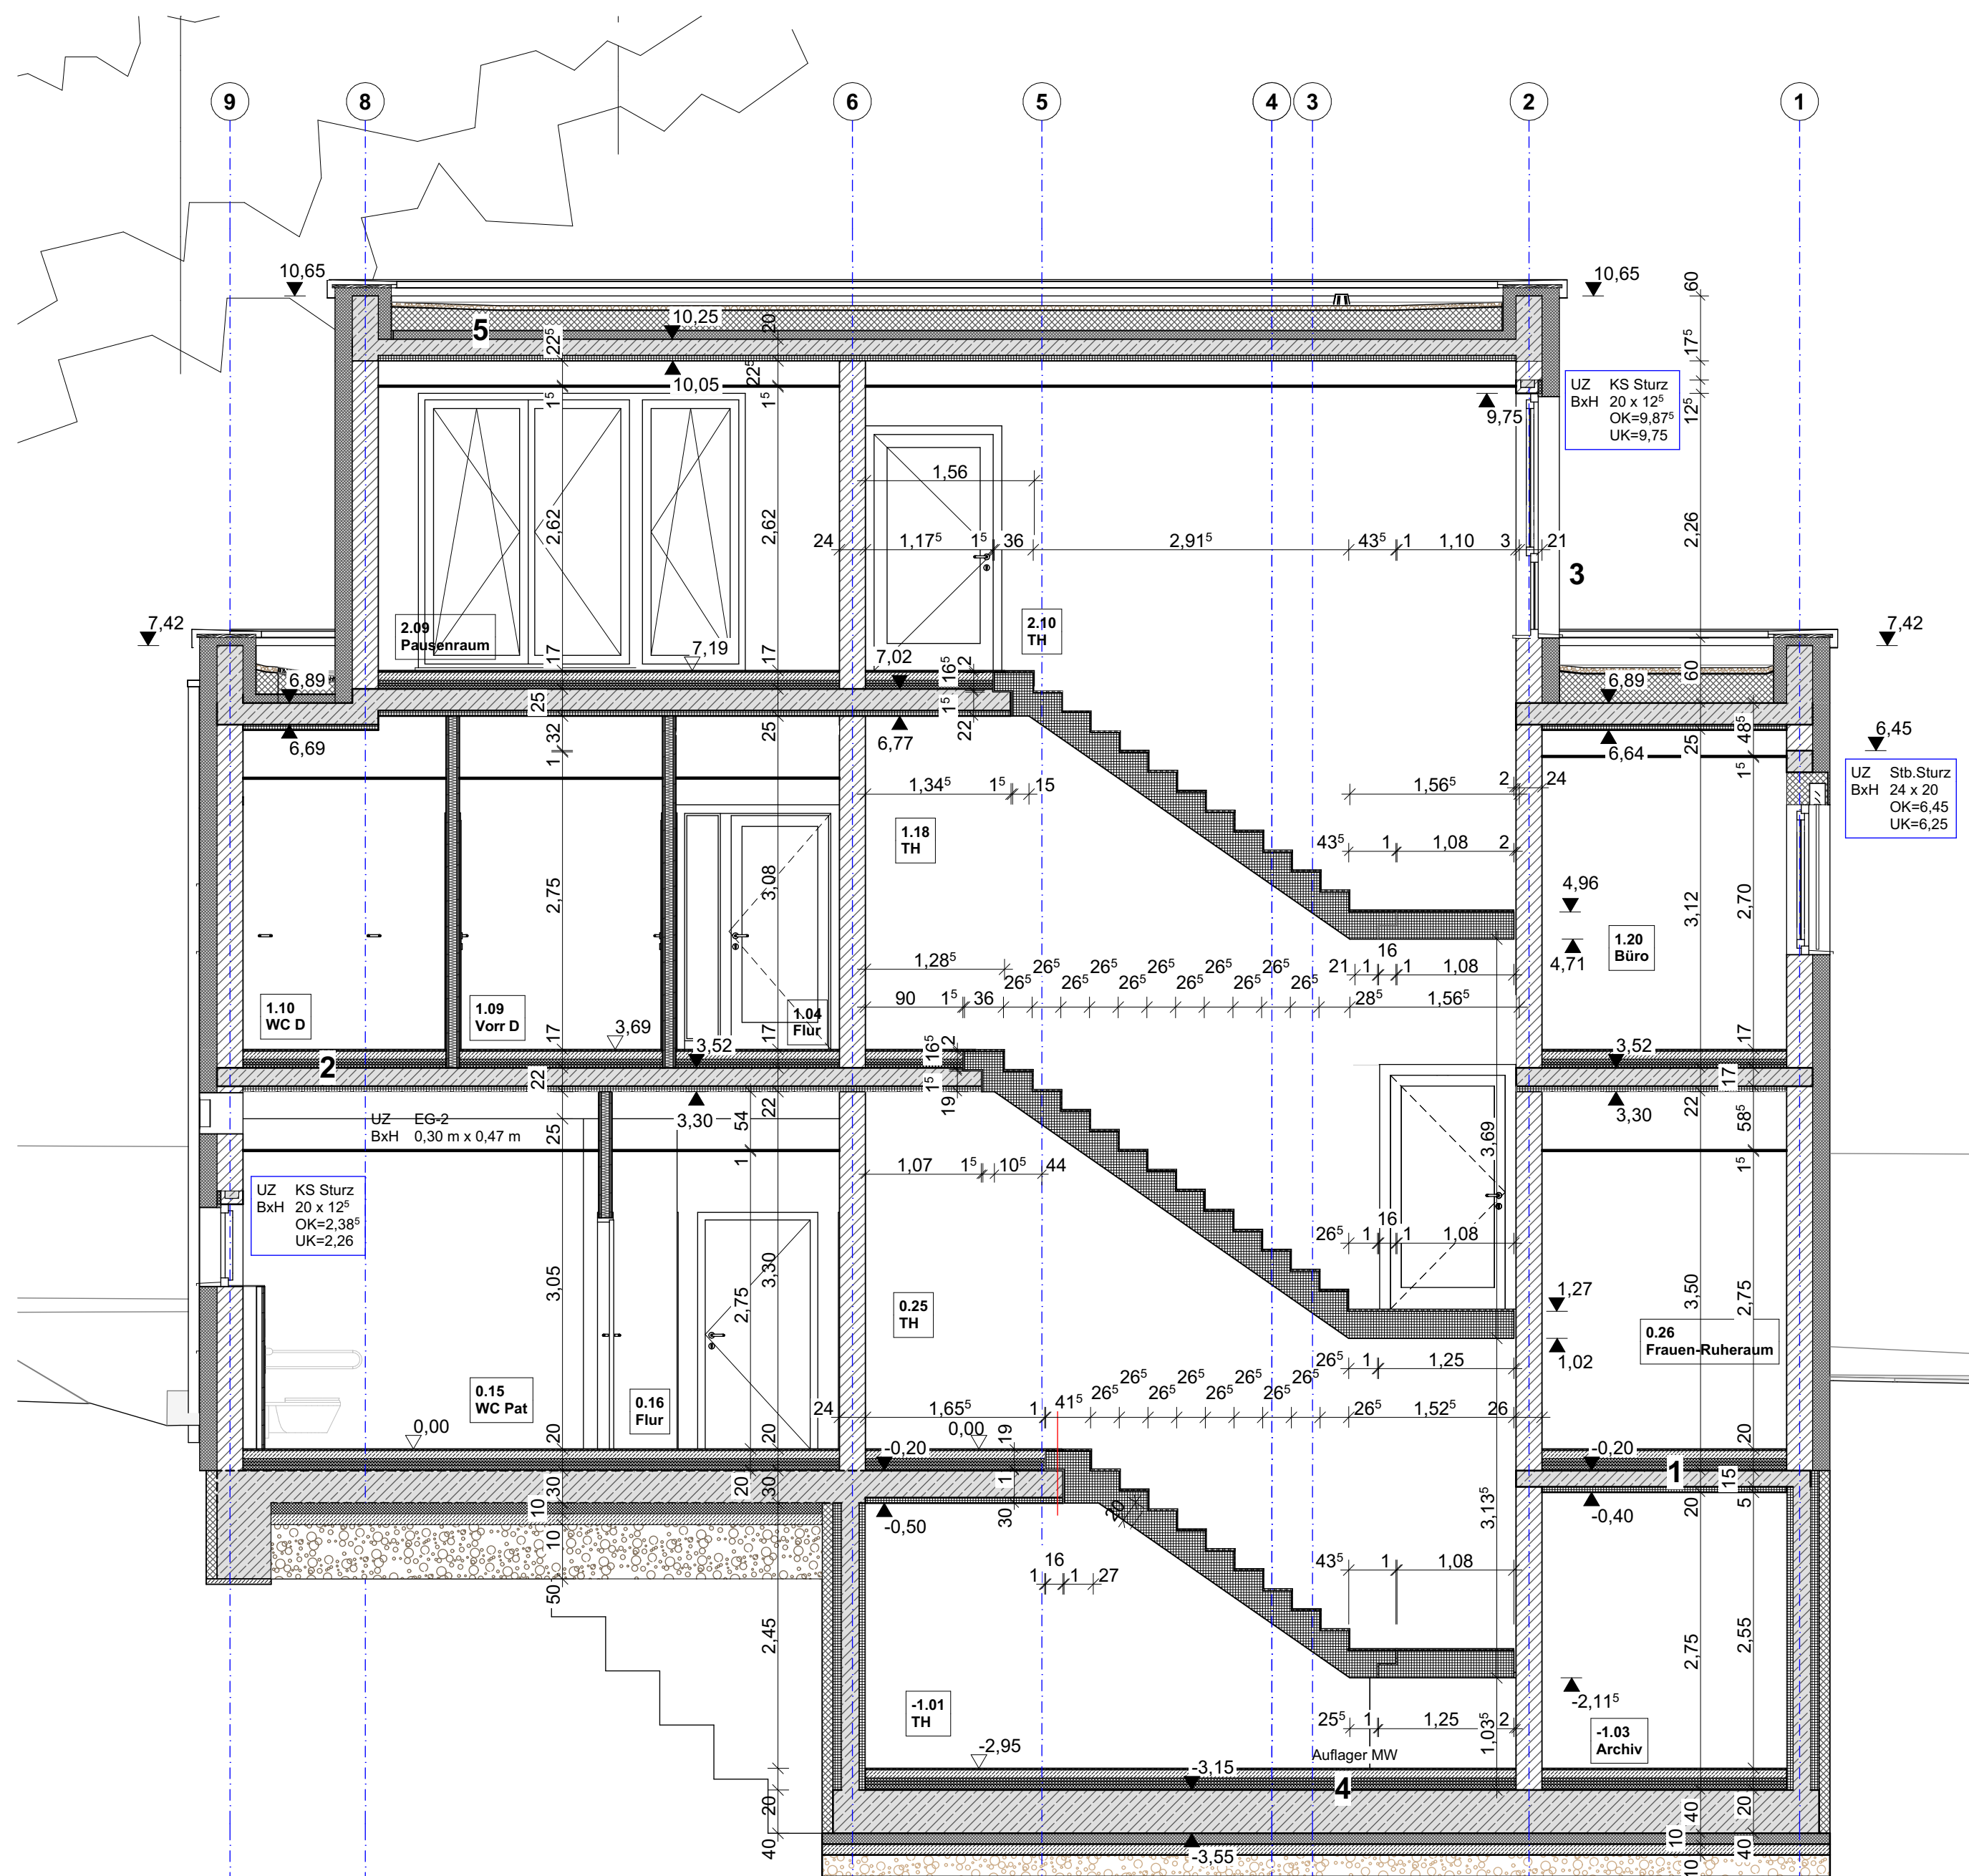

Schnitt

1:50

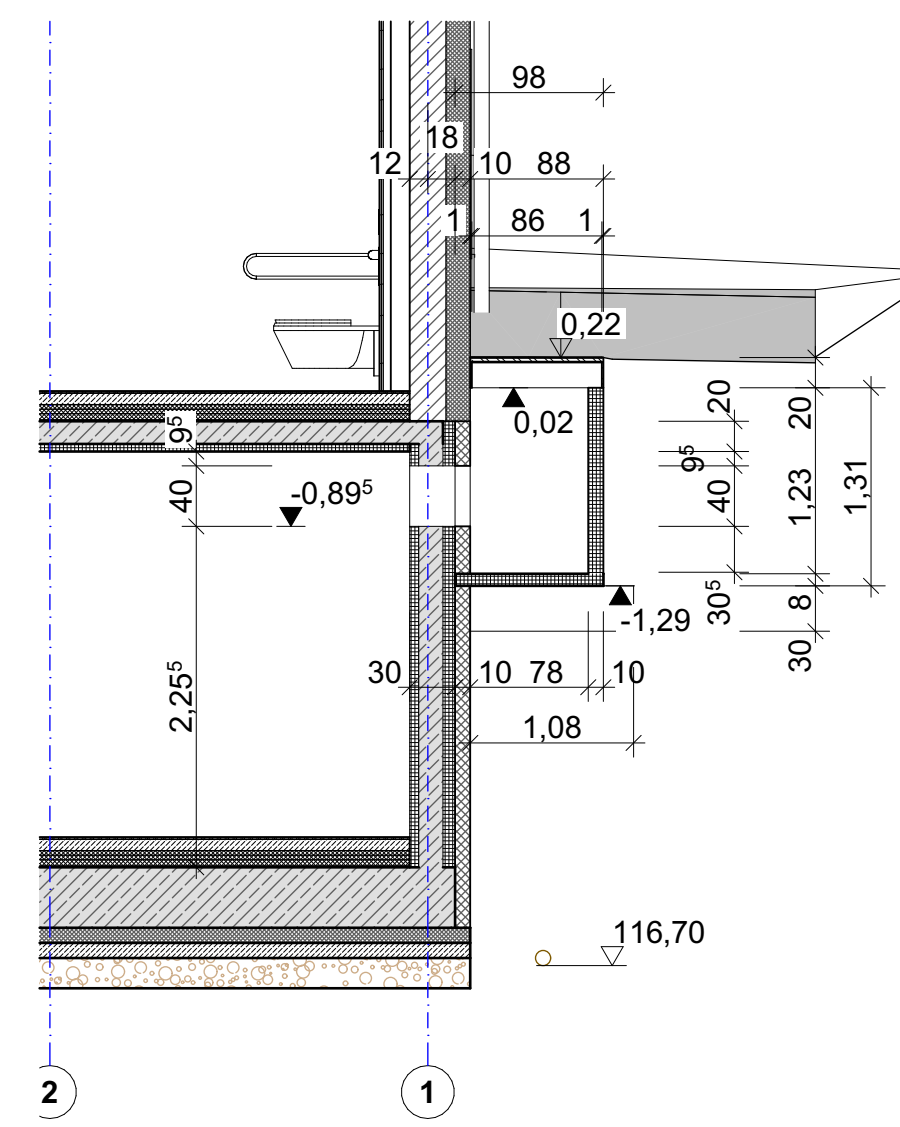

Schnitt J-J

1:50

- LEGENDE**
- Halbfertigleiwand Stahlbeton
 - Mauerwerk KS 20-2.0 DM 15cm WDVS
 - Stahlbetonwand C25/30, UG=WU
 - Perimeterdämmung, d=10cm, 3035CS, 0.039 W/mK
 - Stahlbetonfertigteil

Baustoffangaben							
Bauteil	Expositionsklassen					Feuchtigkeitsklasse	Beton EN 206
	XC	XD	XS	XF	XA		
Streifenfundamente	2	-	-	1	-	WA	C25/30
Bodenplatte Kellergeschoss oben/unten	2	-	-	1	-	WF	C30/37 WU
Bodenplatte Stuhllager, Erdgeschoss	2	-	-	1	-	WF	C25/30
Stützen	1	-	-	-	-	WO	25/30
Stahlbetonwände UG	2	-	-	-	1	WO	C25/30 WU
Stahlbetonwände EG-2.OG	1	-	-	-	-	WO	C25/30
Stahlbetonstützen Kubus	1	-	-	-	-	WO	C30/37
Unterzüge Kubus	1	-	-	-	-	WO	C30/37
Decke KG, EG, OG	1	-	-	-	-	WO	C25/30
Decke 2. OG (oben/unten)	3	-	-	-	-	WO	C25/30
Decke 2 OG Kubus (oben/unten)	3	-	-	-	-	WO	C30/37

Höhenbezug: +1.00 OKFB=120.50 üB. DHN92
alle Höhenangaben auf OKFB

Index	Änderungen/Eingetragen	Datum	gezeichnet
a	Aufbauhöhe Ansicht Front, Belag TR 1 3.0/2.5cm	26.07.24	J.Richter
b	Treppe 2	26.07.24	J.Richter
c	Treppeneinfahrt	16.12.24	J.Richter
d	Anpassung Planungsgesamt	28.03.25	J.Richter

PROJEKT:
Neubau eines Mehrzweckgebäudes
Göltzter Straße 4 und 6
02957 Krauschwitz

Flurstück: 268/2 und 269
Gemarkung: Krauschwitz Flur 6

BAUHERR:
Tristan Mühl
Gemeinde Krauschwitz
Geschwister-Scholl-Straße 100
02957 Krauschwitz i.d.O.L.

PLANUNG:
bauplanconcept
ingenieure gmbh
Alle Straßennamen + 01904 Neukirch/Cositz
TEL. +49 3591 3601 + FAX +49 3591 36020
www.bauplanconcept.de + info@bauplanconcept.de
Dipl.-Ing. Architekt Oliver Thomas

ENTWURFSVERFASSER

PLANSTAB:
Ausführungsplanung
Schnitt D-D, Schnitt E-E, Schnitt J-J,
Treppe 1, Treppe 2

MASSSTAB	BLATTGRÖßE	BEARBEITER
1:50, 1:1	1189mmx841mm	J. Richter

ERSTELLT: 02.04.2025
PLAN-NR.: 2022-073_5_ARC_11e