


Ansicht Südost _ Neubau und Bestandshalle | Blick vom Schulgebäude

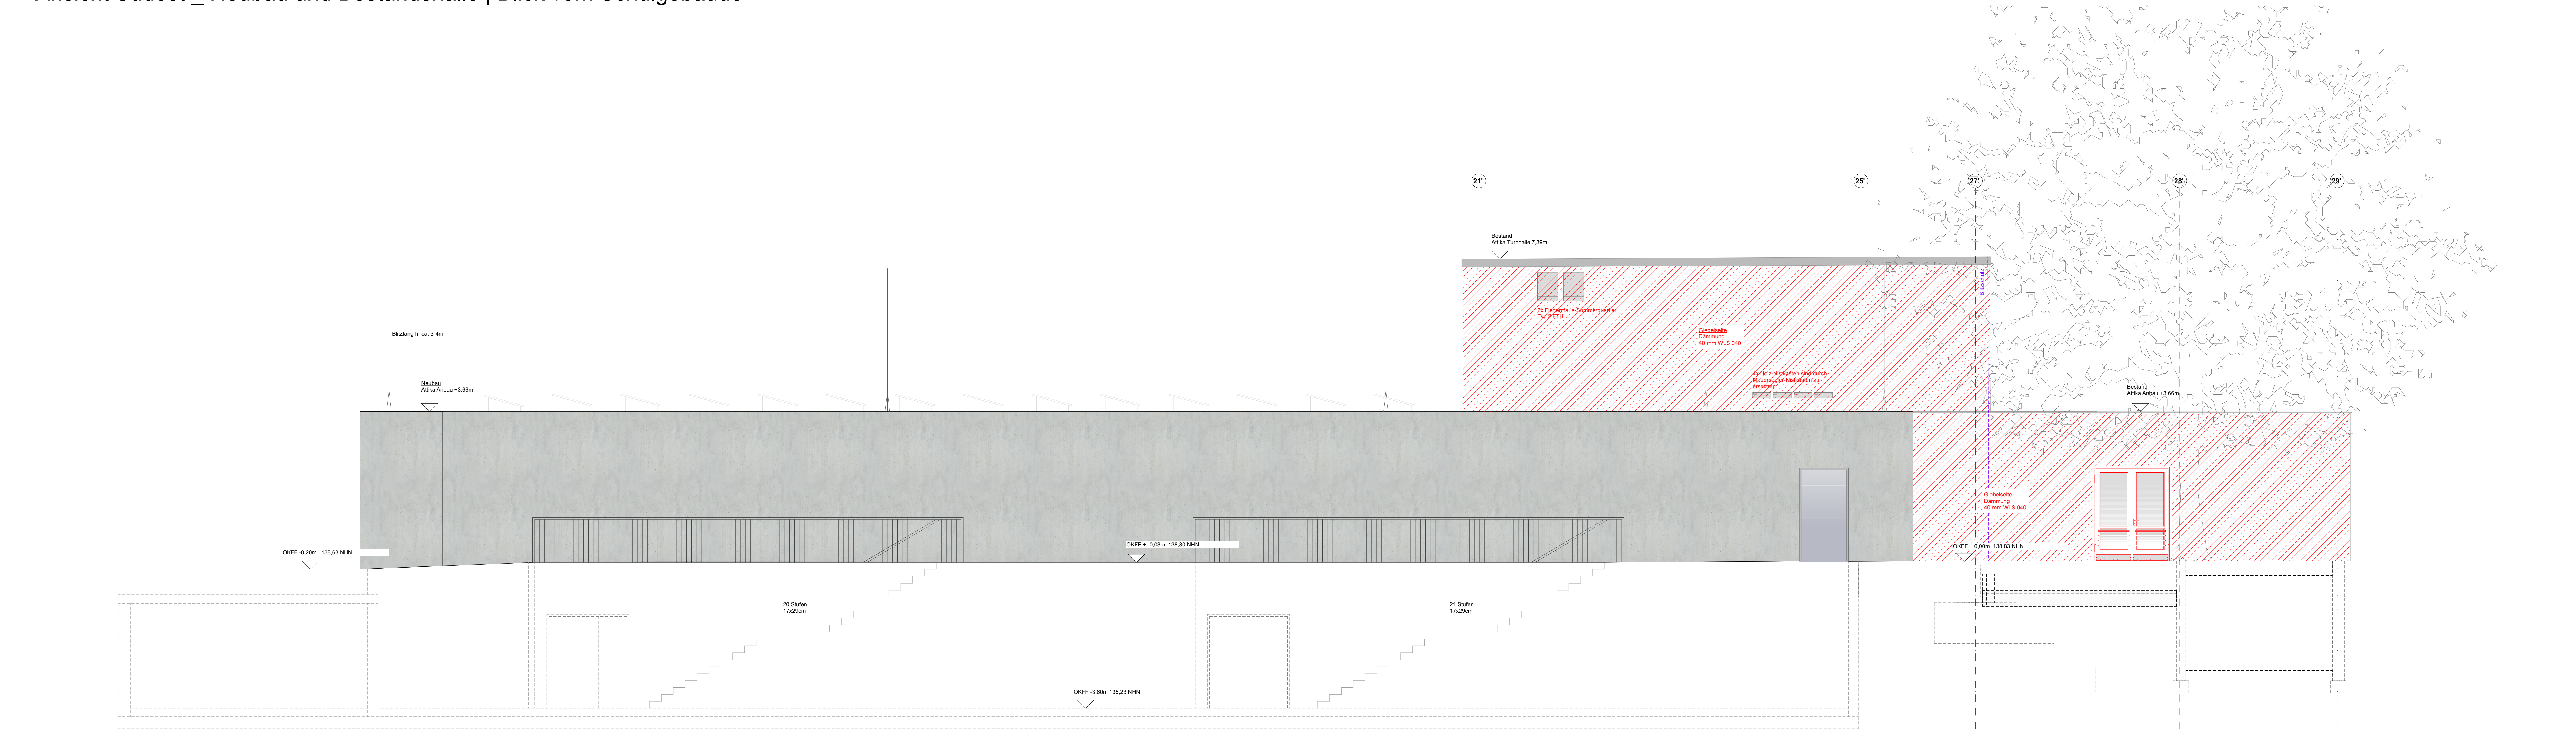

Ansicht Südwest _ Neubau und Bestandshalle | Ansicht zum Nachbargrundstück

OKFF Erdgeschoss = +/- 0 = 138.83 m NNH					
Höhenbezug					
Index	Änderung	Datum	Gez.		
Zeichnungscode		Südwest- und Südostansicht			
Bauherr		 Dresden. DIA			
 STESAD GmbH WIR ENTWICKELN DRESDEN					
Königsbrücker Straße 17 Tel. +49 351 464734				01099 Dresden Email: info@stedad.de	
Übersichtspl.					
					
					
Projekt					
0049 - 49. Grundschule "Bernhard August von Lindenau" Bernhardstr. 80, 01187 Dresden					
Neubau Sporthalle und denkmalpf. Sanierung Sporthalle					
Projektauftraggeber		Landeshauptstadt Dresden Amt für Schulen			
Planungsphase		5 - Ausführ.			
Fachplaner		Ausführung			
Tel.: +49 Fax: +49 E-Mail:					
Datum		Unter			
Inhaltliche Koordinierung		Fachplaner			
Fachplaner		Fachplaner			
Darstellung		DWG: Dateiname 0049_002_5_A_A02_2002.dwg PDF: Dateiname 0049_002_5_A_A02_2002.pdf Maßstab: 1:50 Erstelldatum: 13.05.2022 Gez.: S.1. Projekt-Nr.: H-4010493 Bl.-Größe: 1480x841 Bl.-Nr.: A_2002			