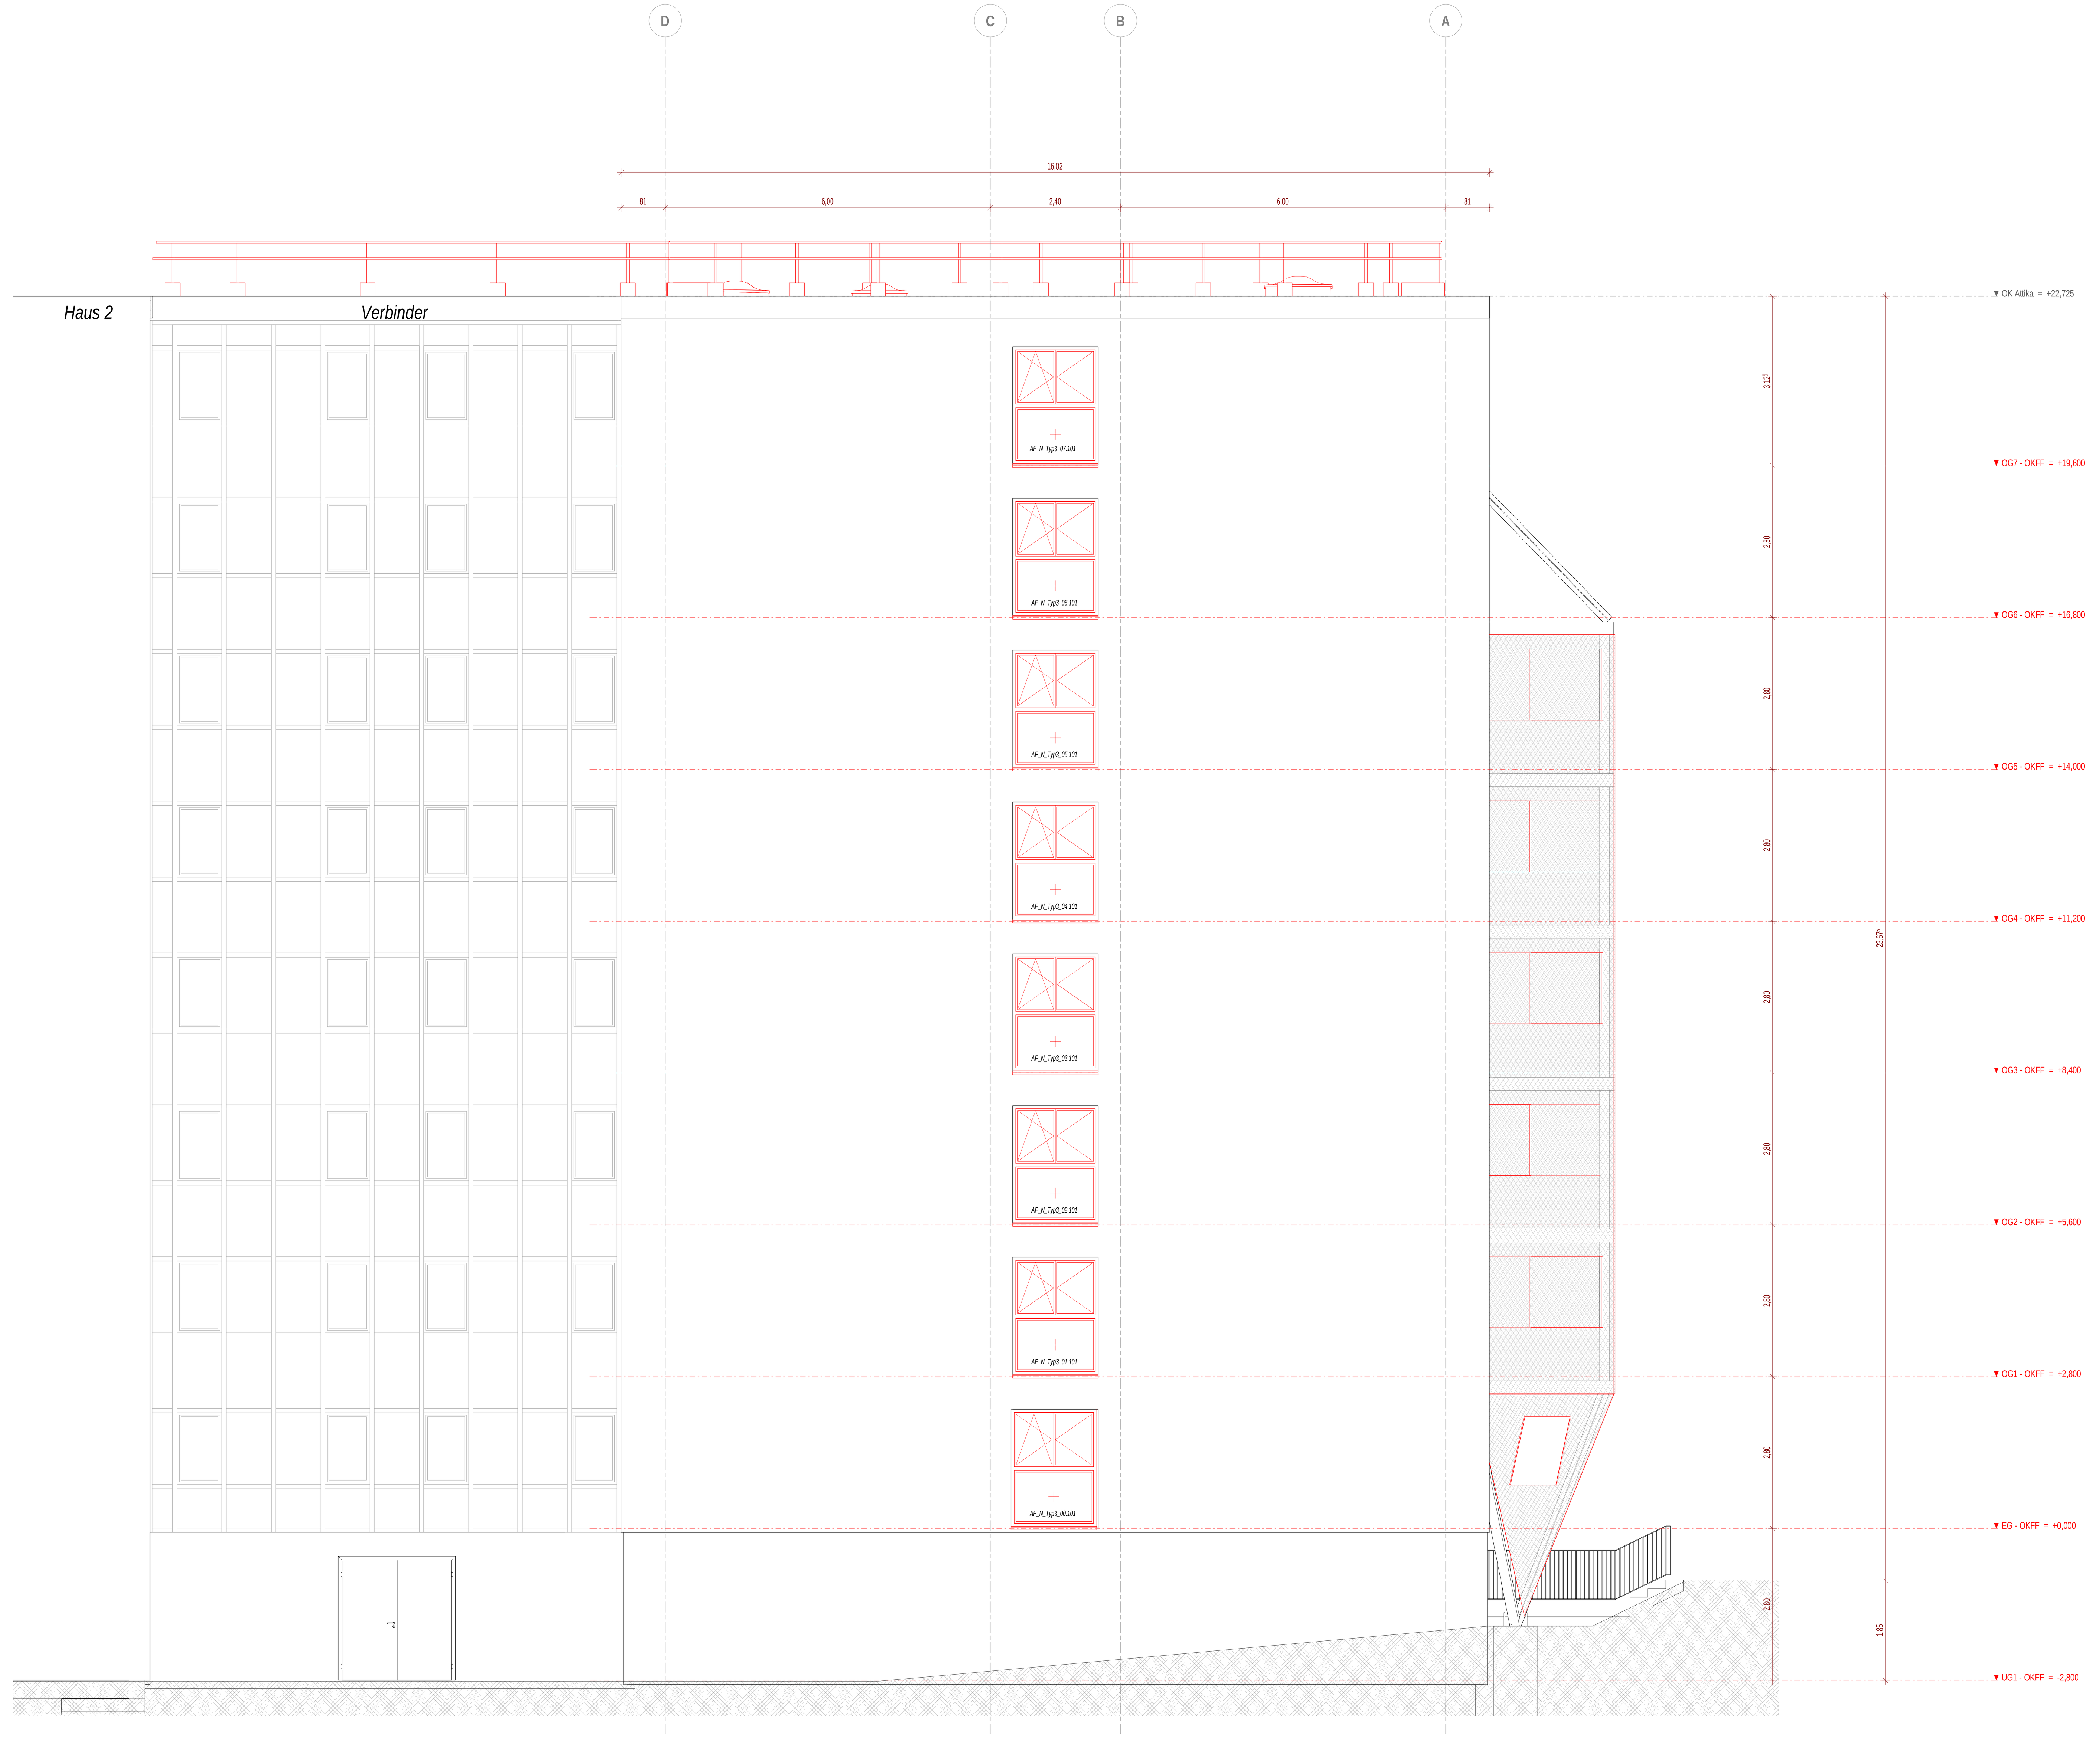

Ansicht Nord_Neubau

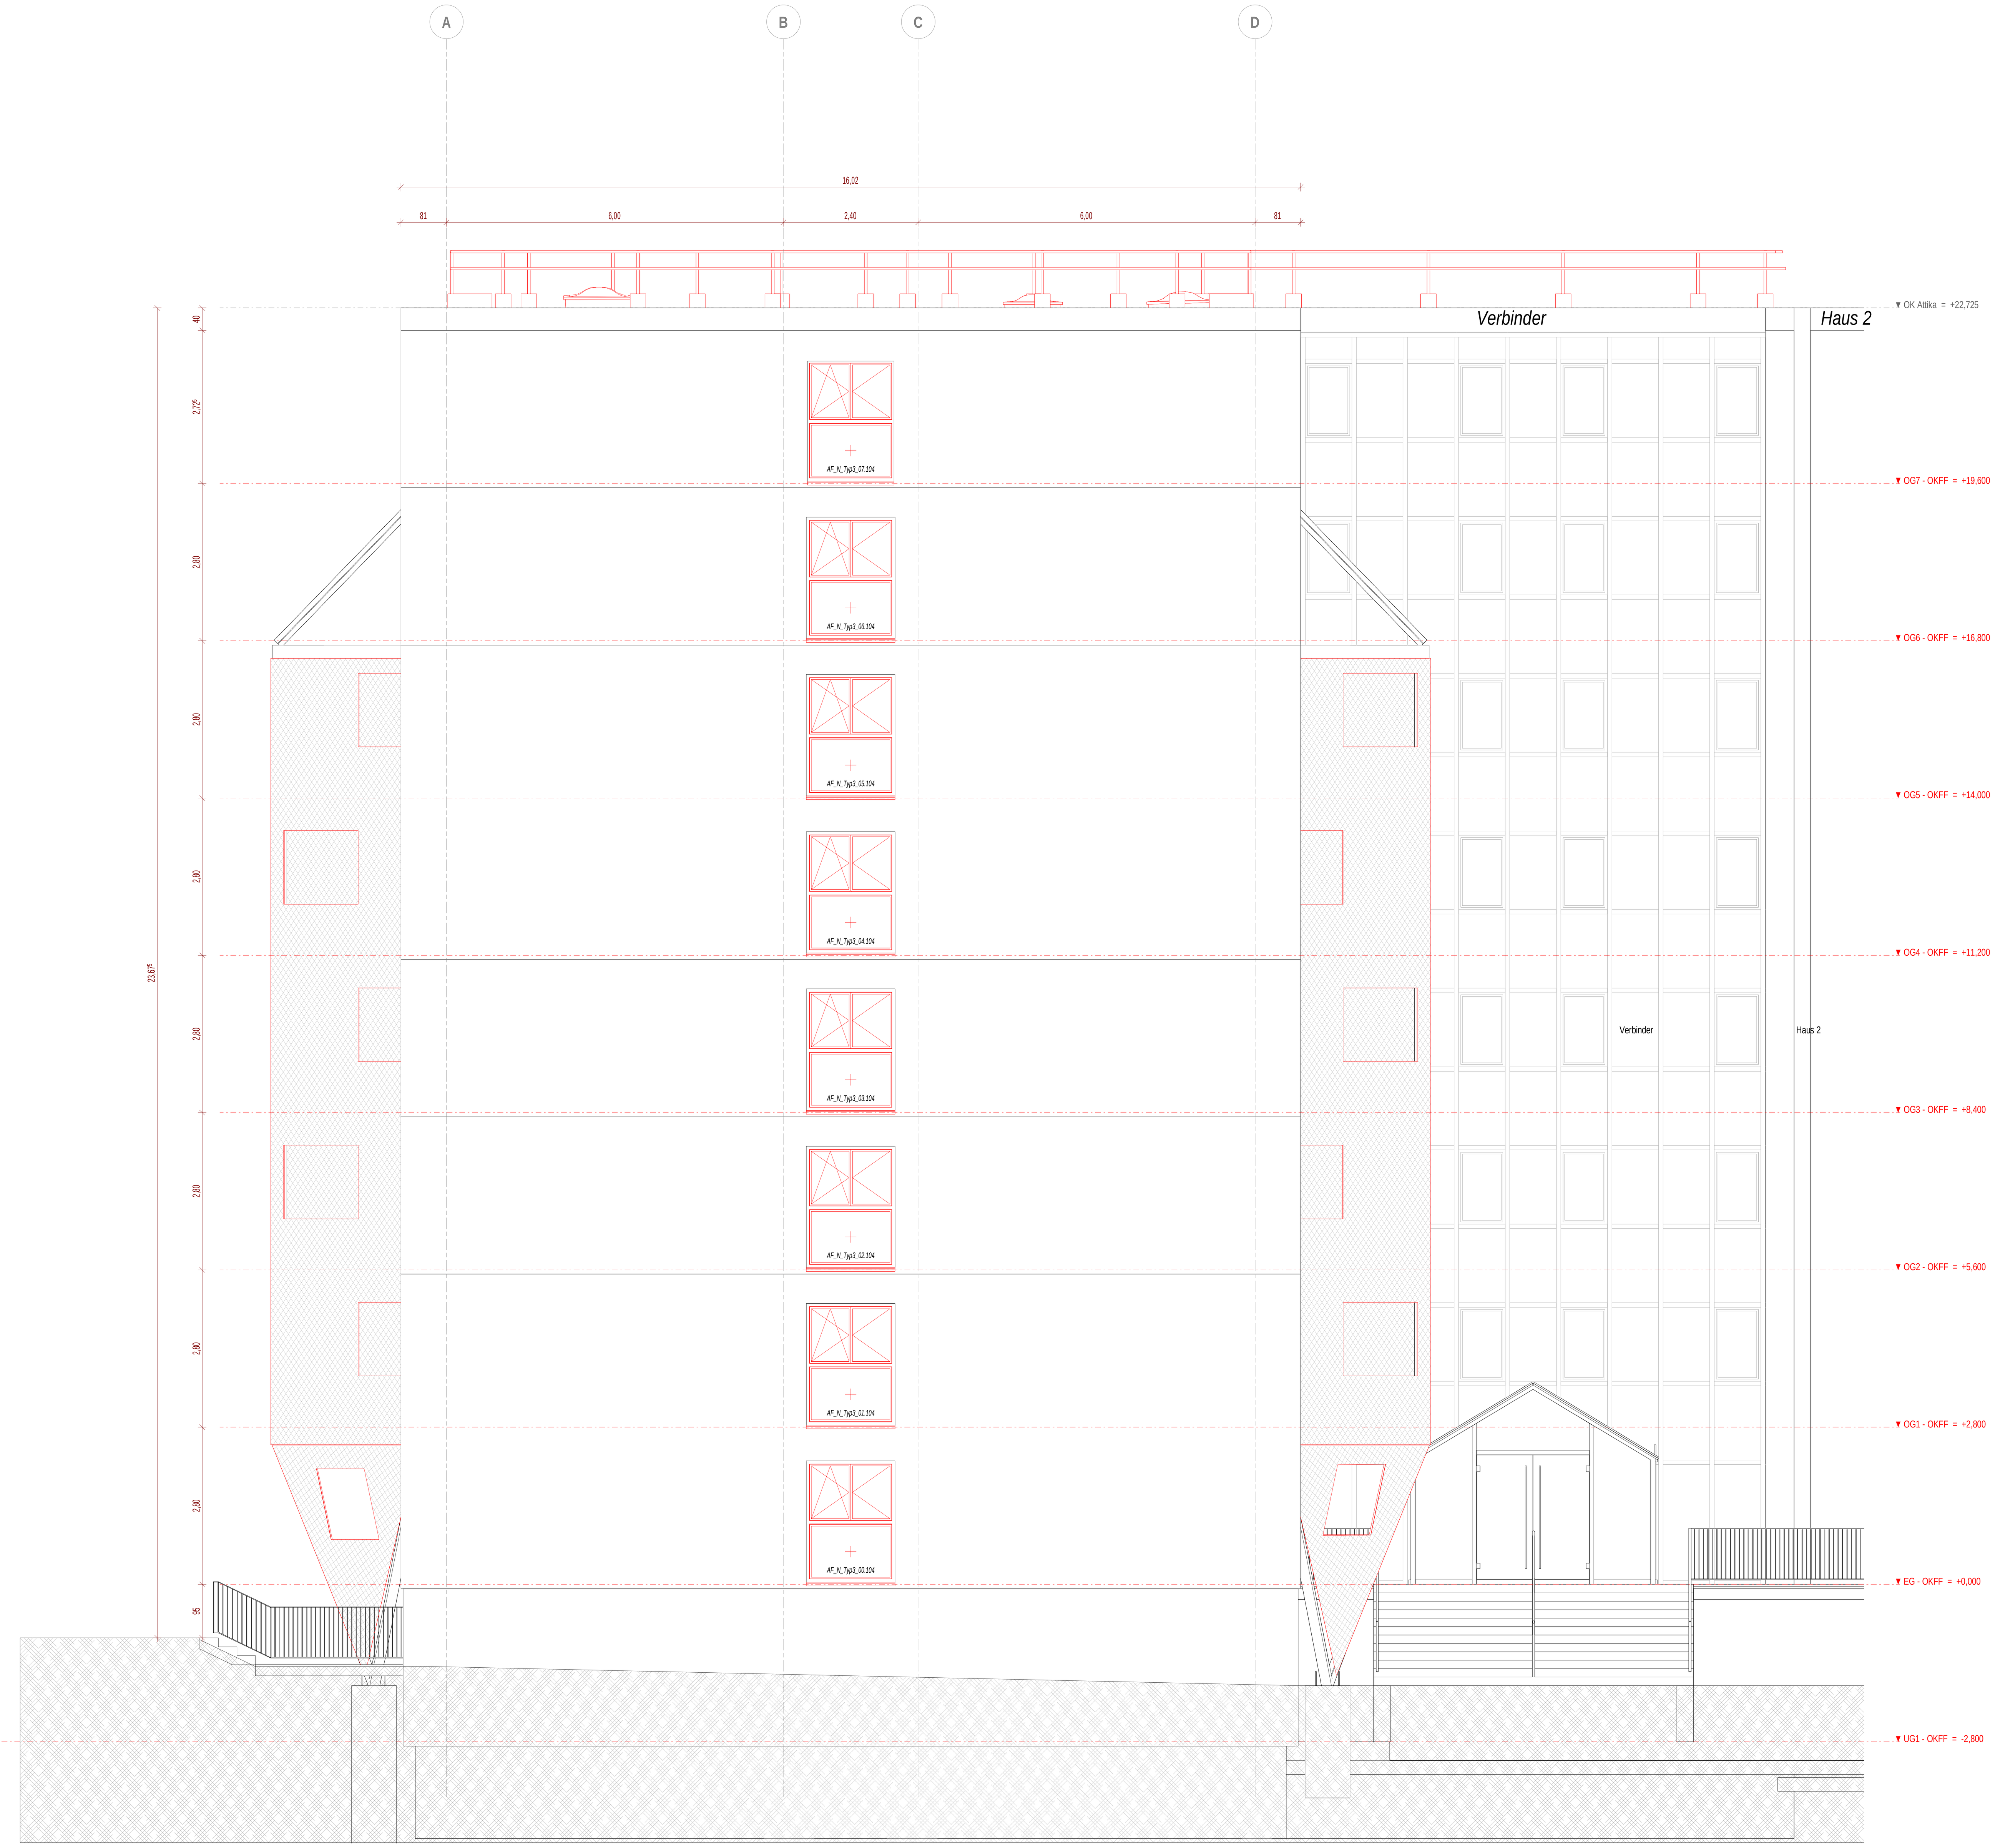

Ansicht Süd_Neubau

Allgemein

(Darstellung soweit im Plan nicht anders erwähnt)

- Beton Filigranelement
- Stahlbeton
- Beton unbewehrt, Mörtel, Estrich
- Stahlbeton-Fertigteil
- Spannbetonhohlplatten
- KS-Mauerwerk
- MW-Ziegel
- Gipskartonwand mit Mineralwolle
- Dämmung EPS
- Dämmung XPS
- Dämmung Mineralwolle
- Putz
- Gründungspolster/ Sand
- Kies
- Boden gewachsen
- Aluminium
- Stahl
- Abdichtung
- Abbruch
- Neubau

- Öffnungsflügel Fenster
- Öffnungsflügel Tür
- Höhe OK Fertigfußboden (OKFF), Schnitt
- Höhe OK Rohdecke (OKRD), Schnitt
- ±0,00 Höhe OK Fertigfußboden (OKFF), Grundriss
- -0,10 Höhe OK Rohdecke (OKRD), Grundriss
- Schnittführung
- Hauptzugang / Nebenzugang
- Gebäudeachse
- Grundstücksgrenzen
- Änderungswolke

BRH	Brüstungshöhe, bezogen auf OK FF
UHD	Unterhangdecke
OK	Oberkante
UK	Unterkante
RH	Raumhöhe, bis UK Rohdecke
li. RH	Raumhöhe, bis UK UHD
FF	Fertigfußboden
RD	Rohdecke
KBZ	Kernbohrzone
WD	Wanddurchbruch
DD	Deckendurchbruch
FE-00.SB.01	Fensternummer
IT-00.FH.01	Türnummer
	Stoßfugen Stb.-Wandelemente

Brandschutz

BW	Brandwand	RD	rauchdichte Tür	FSA	Feststellanlage
BBW	Wand in Bauart einer Brandwand	D	dichtschließende Tür		
fb	feuerbeständig = F90	S	selbstschließende Tür		
hf	hochfeuerhemmend = F60	P	Panik- / Notausgangstür		
fh	feuerhemmend = F30	n.a.	nicht abschließbar		

Gebäudetechnik

- Abluft (Aereco Ventisafe Brandschutzkanal nach DIN 18017-3)
- Regenwasser
- Schmutzwasser
- Trinkwasser, kalt
- Trinkwasser, warm
- H Steigstrang Heizung

Dach

DE	Dacheinlauf
EL	Entlüftungsleitung
AB	Abluft
ZU	Zuluft
GB	Gefällebeton (Bestand aus 1969)

Hinweis

- Tür- und Brüstungshöhen bezogen auf OKFF

Übersichtsplan

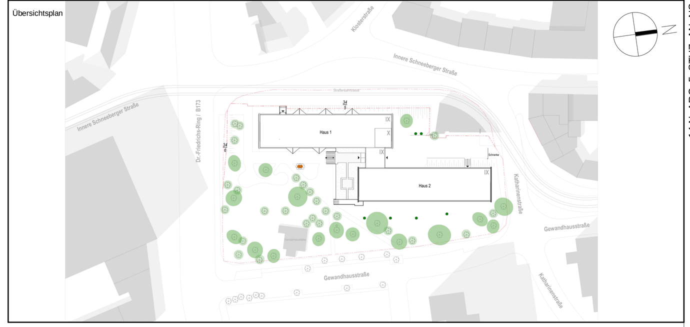

Alle Maßangaben auf den Plänen sind vor Beginn der jeweiligen Arbeiten am Bau zu prüfen.
Bei Nichtübereinstimmung mit den tatsächlichen Gegebenheiten ist die Bauleitung unverzüglich zu informieren.
Dies gilt auch bei Widersprüchen in den Planungsunterlagen und/oder erkennbaren Planungsfehlern.
Planungsänderungen bleiben vorbehalten.
Für den Einbau von Bauteilen gelten, neben den allgemein anerkannten Regeln der Technik, die Einbau- und Montagevorschriften des Herstellers.
Diese Planungsunterlagen gelten nur in Verbindung mit den Ausführungszeichnungen der Fachplaner.

Index	Datum	Änderung	Bearbeiter

Freigabe Fachplaner		Freigabe Entwurfsverfasser		Freigabe Bauherr		Registratur-Nr. AG
Datum	Unterschrift	Datum	Unterschrift	Datum	Unterschrift	

Zur Ausführung dürfen nur vollständig freigegebene Pläne verwendet werden!

Bauherr (AG)	Studentenwerk Chemnitz-Zwickau, AöR Thüringer Weg 3 09126 Chemnitz	Auftrag-Nr. AG Auftrag-Nr. Entwurfsverfasser: Z240102
Vorhaben	Modernisierung Studentenwohnheim - Haus 1 Innere Schneeberger Straße 23 08056 Zwickau	Auftrag-Nr. Fachplaner Ersteller: Lorenz
Planbezeichnung	Ausführungsplanung - Abbruch Neubau Ansicht Nord & Süd	Bearbeiter: Bergmann Projektleiter: Leistner
Entwurfsverfasser	S&P Sahlmann Planungsgesellschaft für Bauwesen mbH Zwickau Äußere Schneeberger Str. 152 08056 Zwickau zwickau@sup-sahlmann.com Tel +49 375/81890-0 Fax +49 375/81890-12 Fachplaner:	HOAI-Leistungsbild/-phase: LPH 5 Erstelldatum: 12.06.2025 Maßstab: 1:50 Blattgröße: 1782 x 841 Einheiten: m,cm
Plan-Nr.:	14.N_ARC_5_STUZ_AN_NS	Index