



Kopfhöhe unter Stufe 11 = 2193mm

Gel: Typ. Standard mit PVC-schwarz
Höhe ca. 900mm

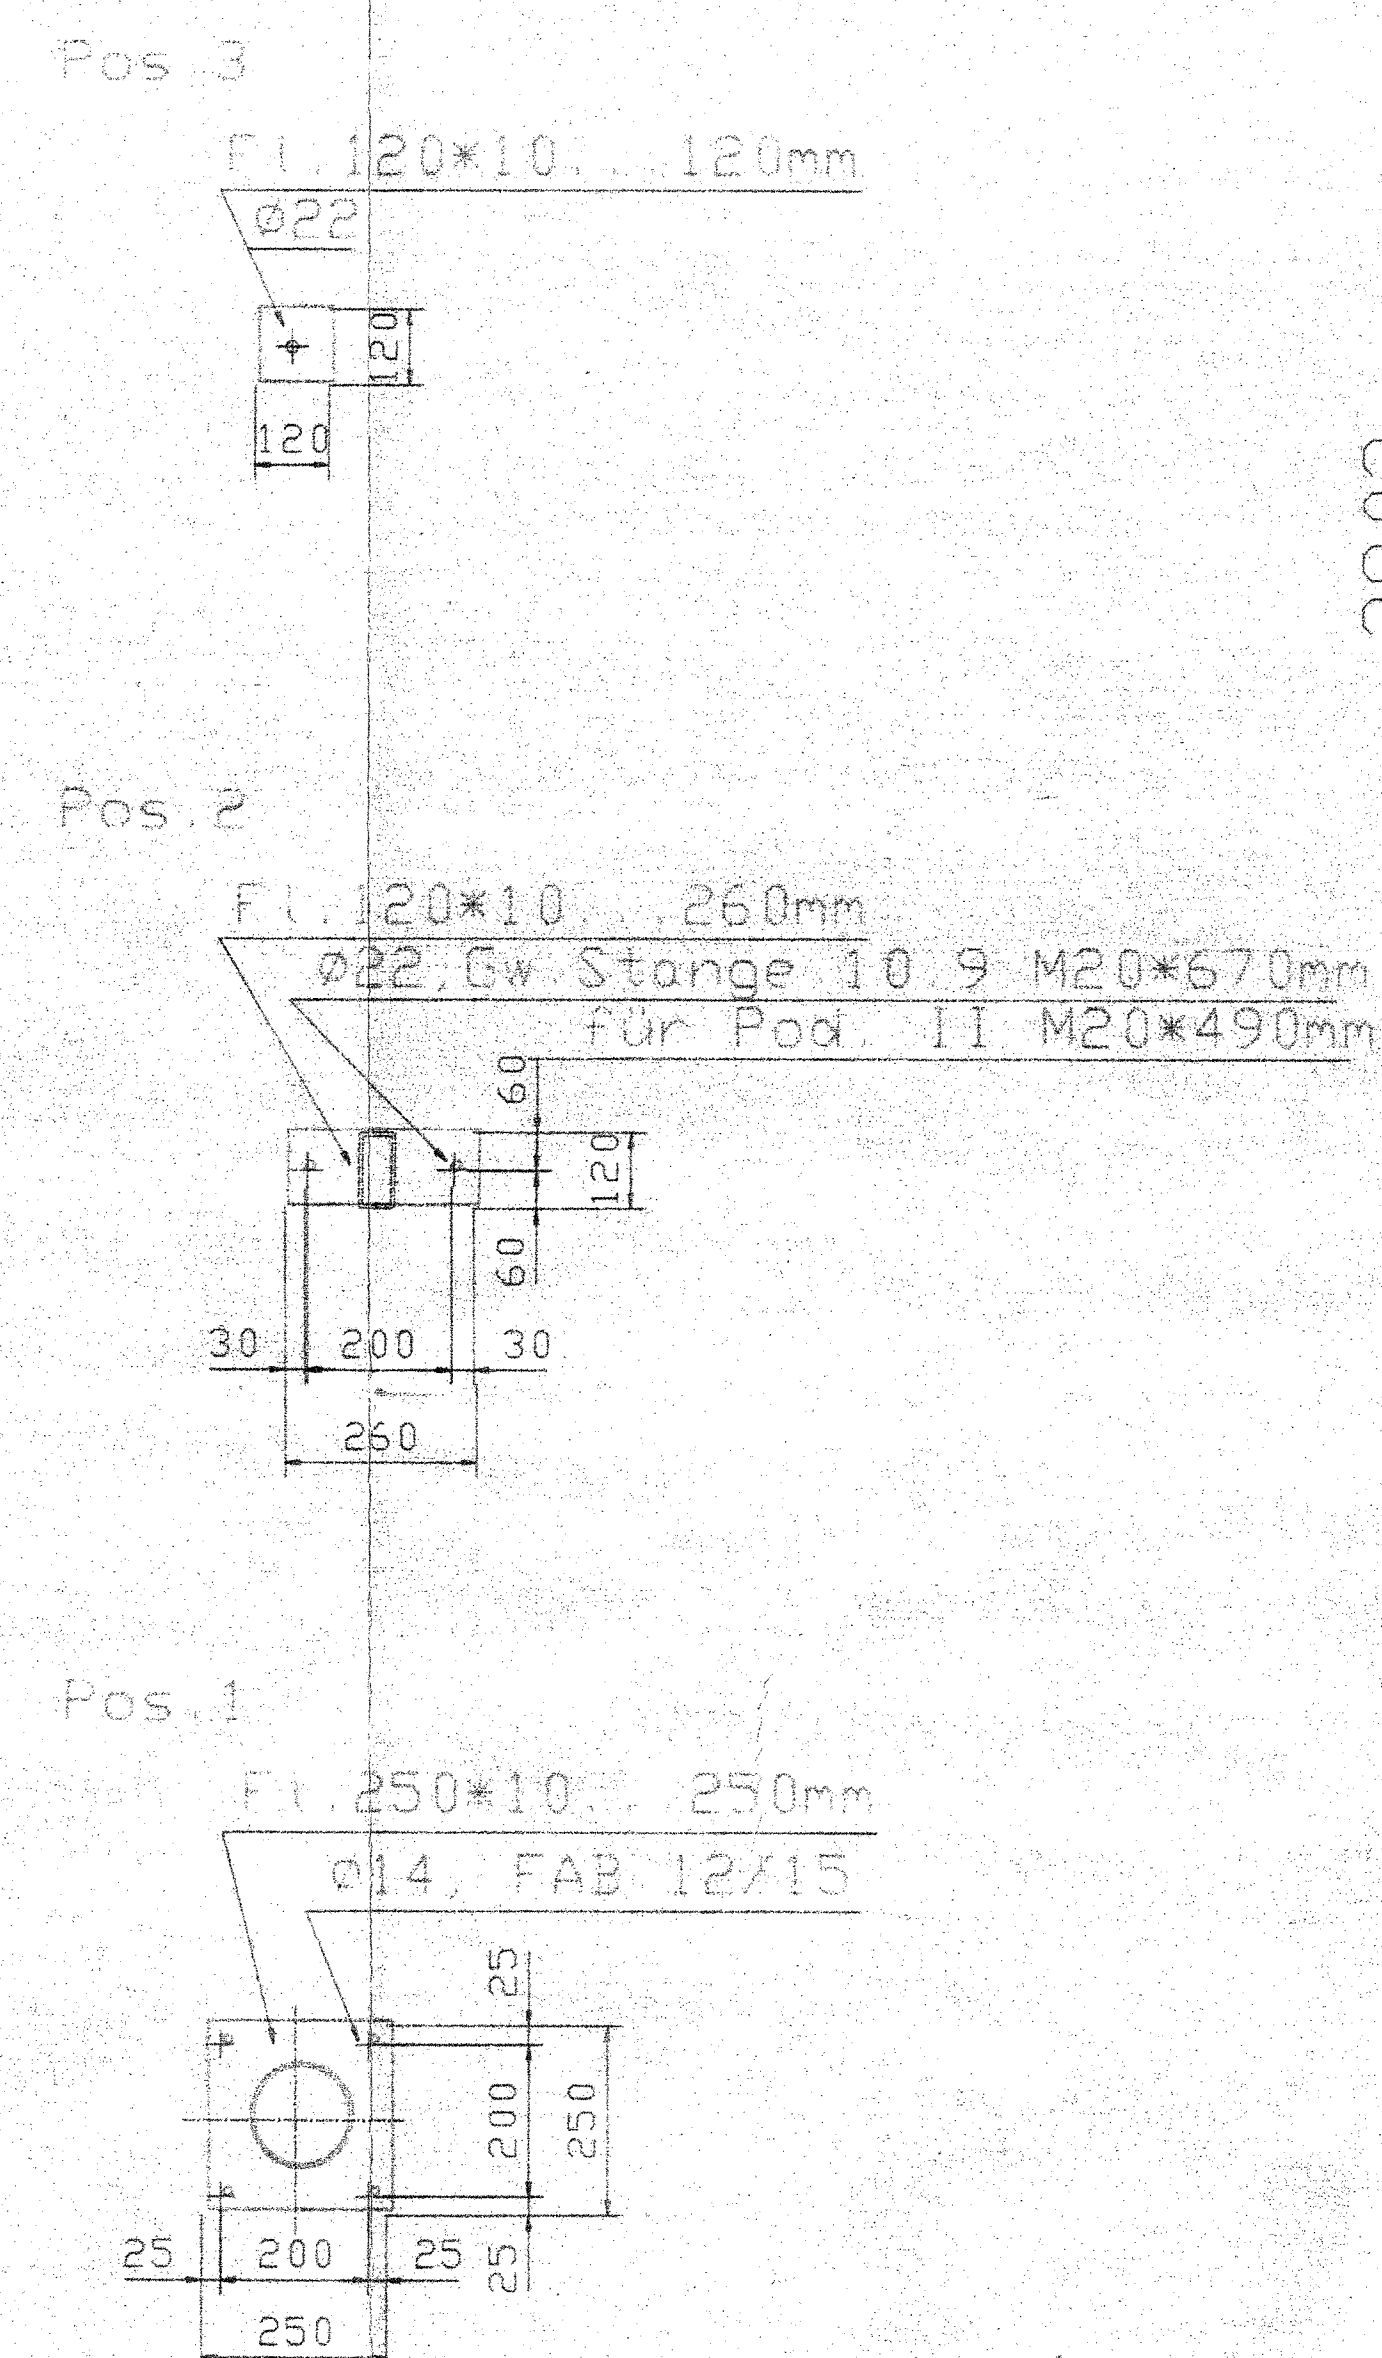

Fundamentenplan M : 1:20

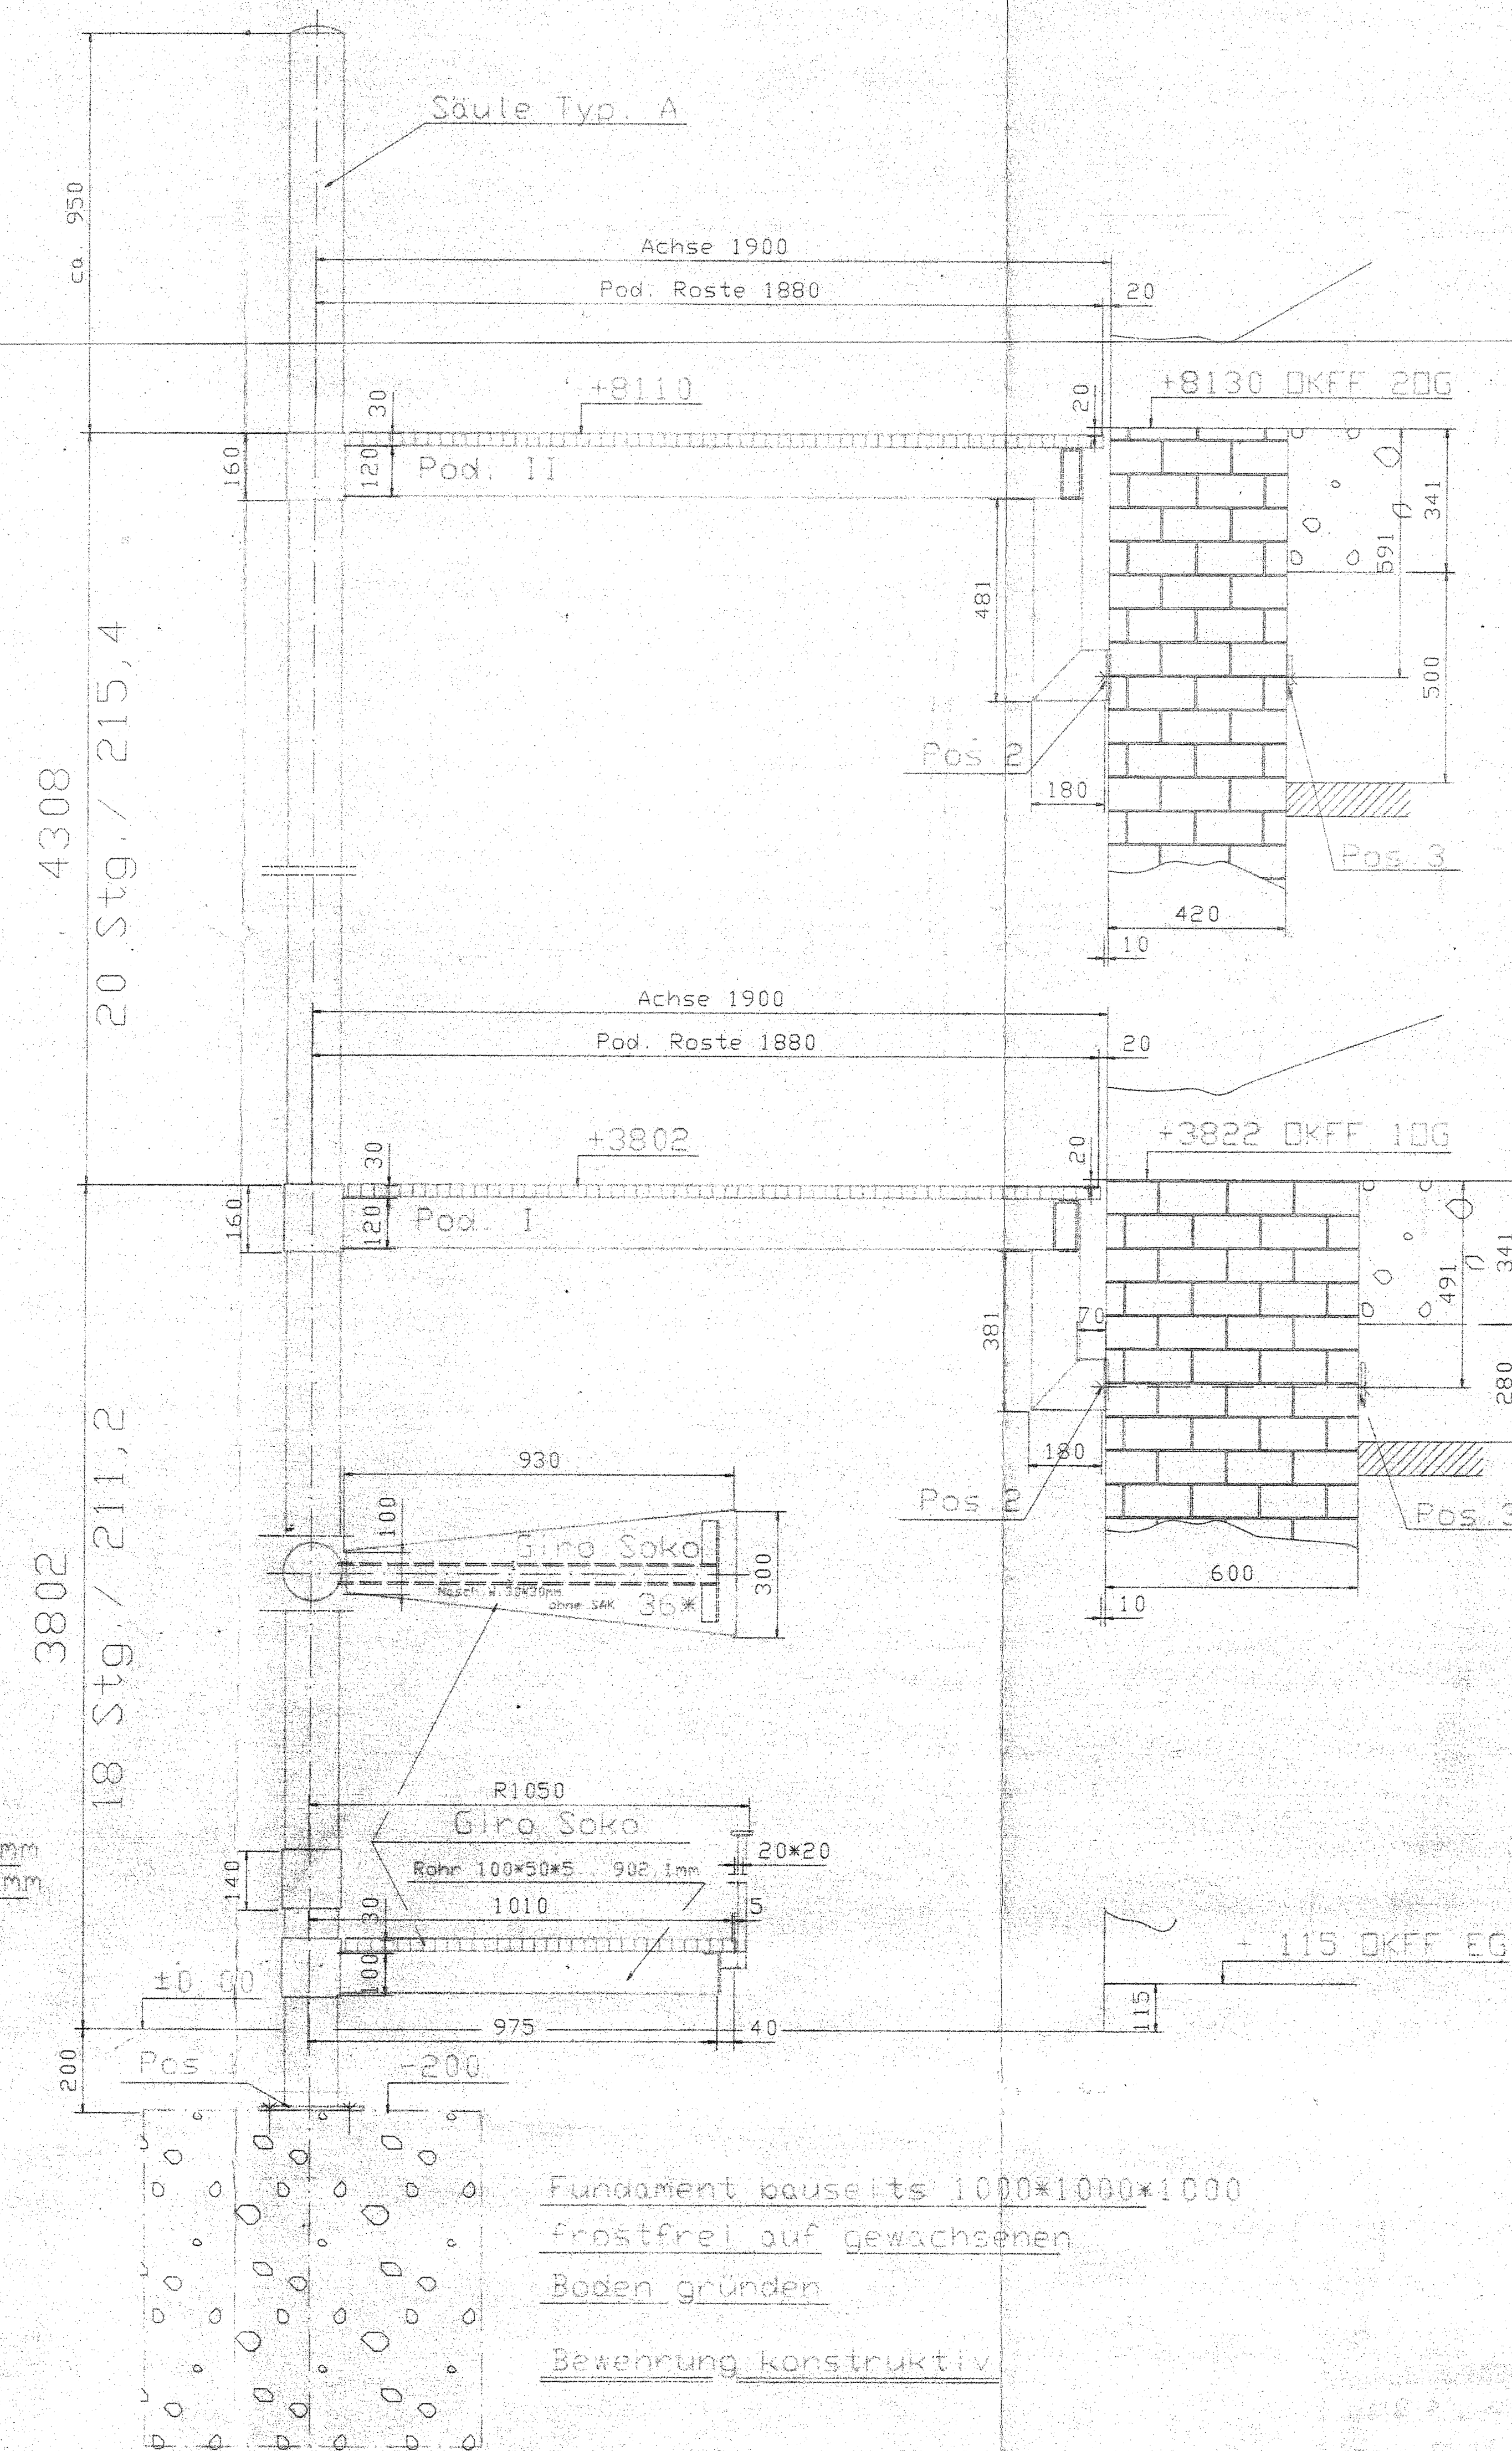

Fundament bauteils 1000*1000*1000	
frösfrei auf gewachsenen	
Boden gründen	
Bewehrung konstruktiv	

☒ **ALLE MASSE BAUSEITS PRÜFEN!**
☐ Treppenhöhl und Belegflächen prüfen!
 geprüft und zur Ausführung
 freigegeben!

HARK
TREPPEN

Bvn. Bibliothek

Art: Standrohrspindeltreppe Nenn-Ø 2100
verzinkt

Material Typ SSP-Elm Stor 0127*8
Stufe Gro 30mm Maschw 30*30mm

Saule Typ. A

bez	19.10.	1993	M	gms	79.10
-----	--------	------	---	-----	-------

Diese Zeichnung ist unverbindlich und dient nur zur
 Orientierung. Die Maße sind in mm angegeben und können

Änderungen bei statischer Nachberechnung vorbehalten.
Diese Zeichnung ist unser ungeschütztes Eigentum.
Weitergabe an Dritte und Vervielfältigung oder Ver-

ATTENDING

12. 11. 1964

Stegungshöhe:
Stegbreite der Laufstege:
Trennabstände zwischen Füllern: 10 mm

Frederick's relationship with the king and the king's