


# Teilgrundriß KG M 1:50

Fundamente für Fluchttreppe
Fundamentunterfangung Bestand

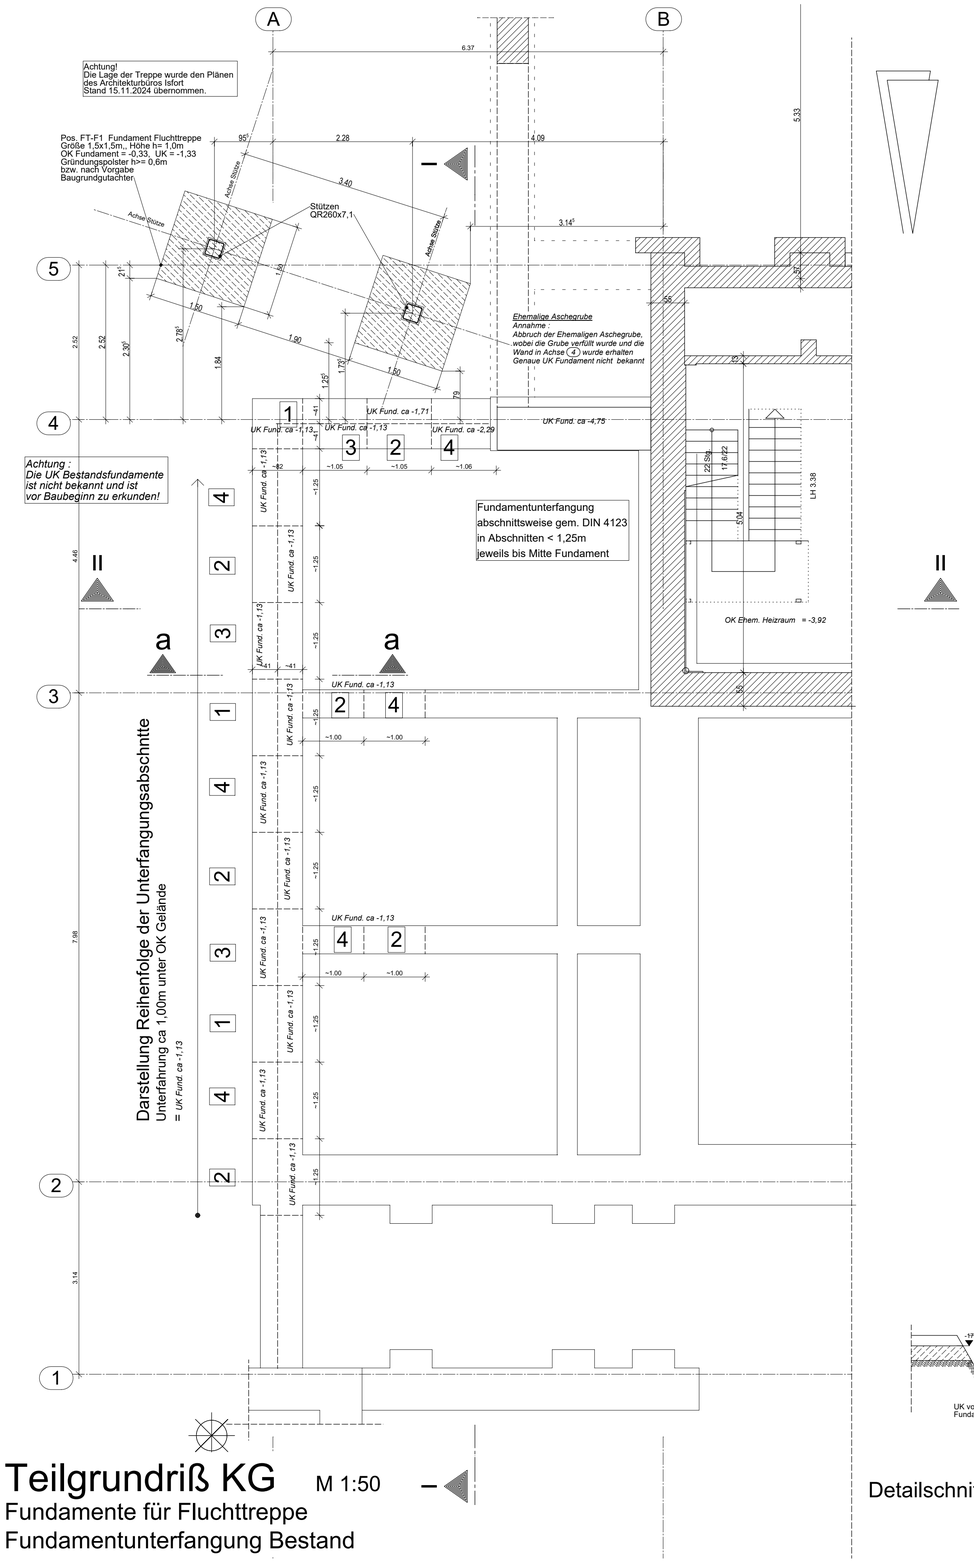


Schnitt II - II M 1:50




Detailschnitt a - a M 1:50

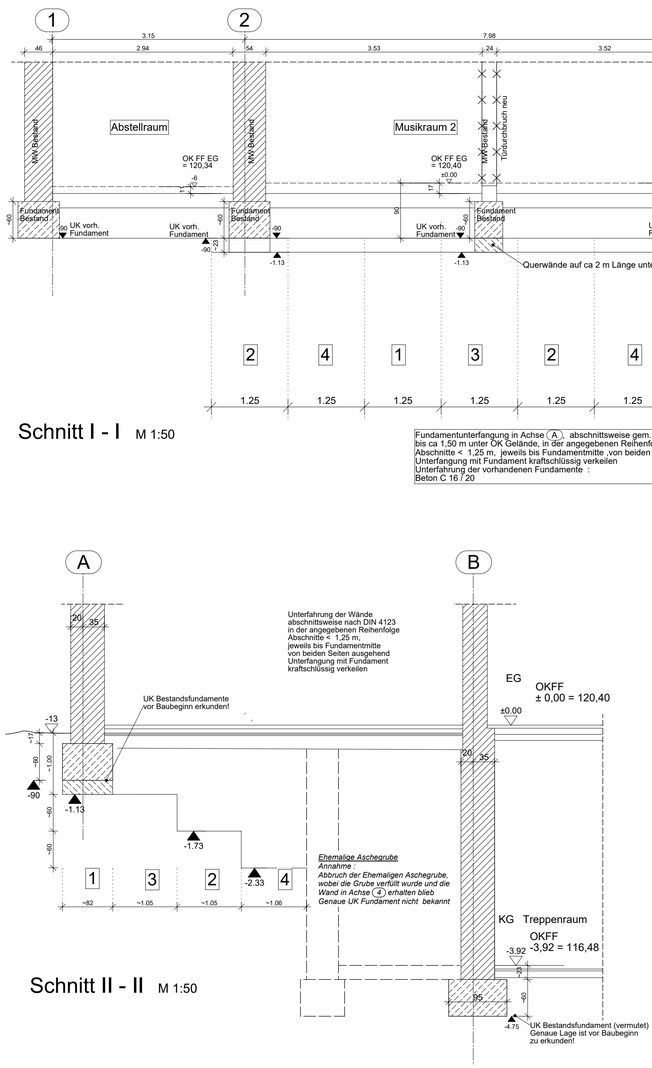


Schnitt I - I M 1:50

Fundamentunterfangung in Achse (A) abschnittsweise gem. DIN 4123
bis ca 1,50 m unter OK Gelände, in der angegebenen Reihenfolge
Abschnitte < 1,25 m, jeweils bis Fundamentmitte von beiden Seiten ausgehend
Unterfangung mit Fundament kraftschlüssig verkeilen
Unterfahrung der vorhandenen Fundamente :
Beton C 16 / 20
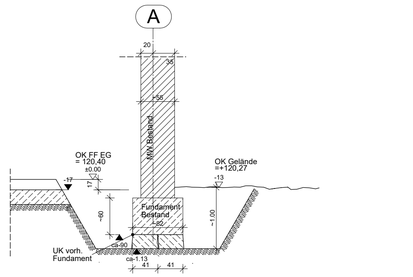
## Allgemeine Hinweise zum Rohbau

Dieser Plan gilt nur in Verbindung mit
- -den Angaben des Baugrundgutachters
- -den Werkplänen des Architekturbüros
- -den Werkplänen der Fachplanungsbüros Haustechnik
- -den Werkplänen des Aufzugsherstellers

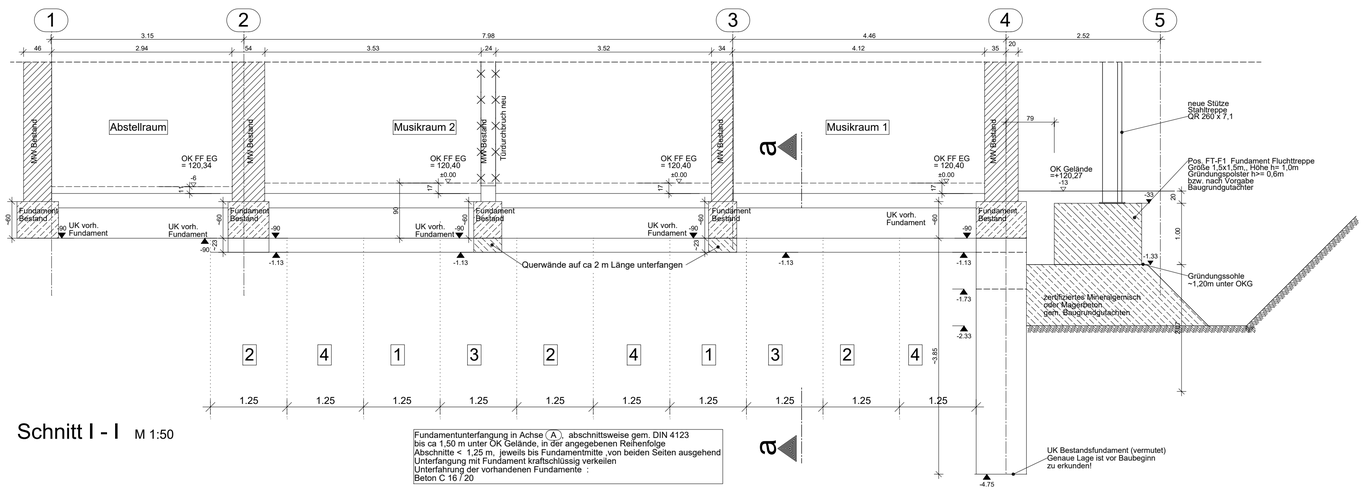- Alle angegebenen Maße sind von der ausführenden Firma verantwortungsvoll zu prüfen und vor Ort nachzumessen!
- Alle für die Bauzeit erforderlichen Abfangungen und Unterstützungen sind sorgfältig und unter Beachtung der zugehörigen bautechnischen Regeln in Verantwortung des Baubetriebes auszuführen.
- Bei Unstimmigkeiten mit den hier getroffenen Annahmen ist der Tragwerksplaner zu informieren !
- Hinweise des Baugrundgutachtens vom 09.05.2019 aufgestellt vom Büro Buchholz +Partner sind zu beachten!
- Gründungssohle und Gründungspolster durch den Baugrundgutachter abnehmen lassen!

| Index | Art der Änderung | Datum | Name |
|---|---|---|---|
| | | | |

Zur Verifizierung des Planes können Anbindemaße der Fenster und Türen bzw. nicht vermaßte Elemente oder Bereiche aus dem Plan abgegriffen werden.

STADT LEIPZIG
- Amt für Gebäudemanagement -
NEUES RATHAUS
04092 LEIPZIG

Objekt
Bibliothek "Walter Hofmann"

Steinstraße 42
04275 Leipzig

Auftraggeber
Stadt Leipzig
Amt für Gebäudemanagement
Prager Straße 118-136
04317 Leipzig
Tel.: 0341/123-7432
Fax.: 0341/123-7431

Architekt | Fachplaner

Uebersicht

VORABZUG

Planbezeichnung
Fundamente Fluchttreppe, Unterfangung Bestandsfundamente
Teilgrundriß, Schnitte

Leistungsphase
Ausführungsplanung

| Datei: | | | Blattnr.: |
|---|---|---|---|
| 011295g001_5_TWP_ | | | |
| gezeichnet: H.E. | Datum: | Format: | Maßstab: |

Teilblöcke: 155/534/535/536/537/538/539/541/543/563/564/565/800