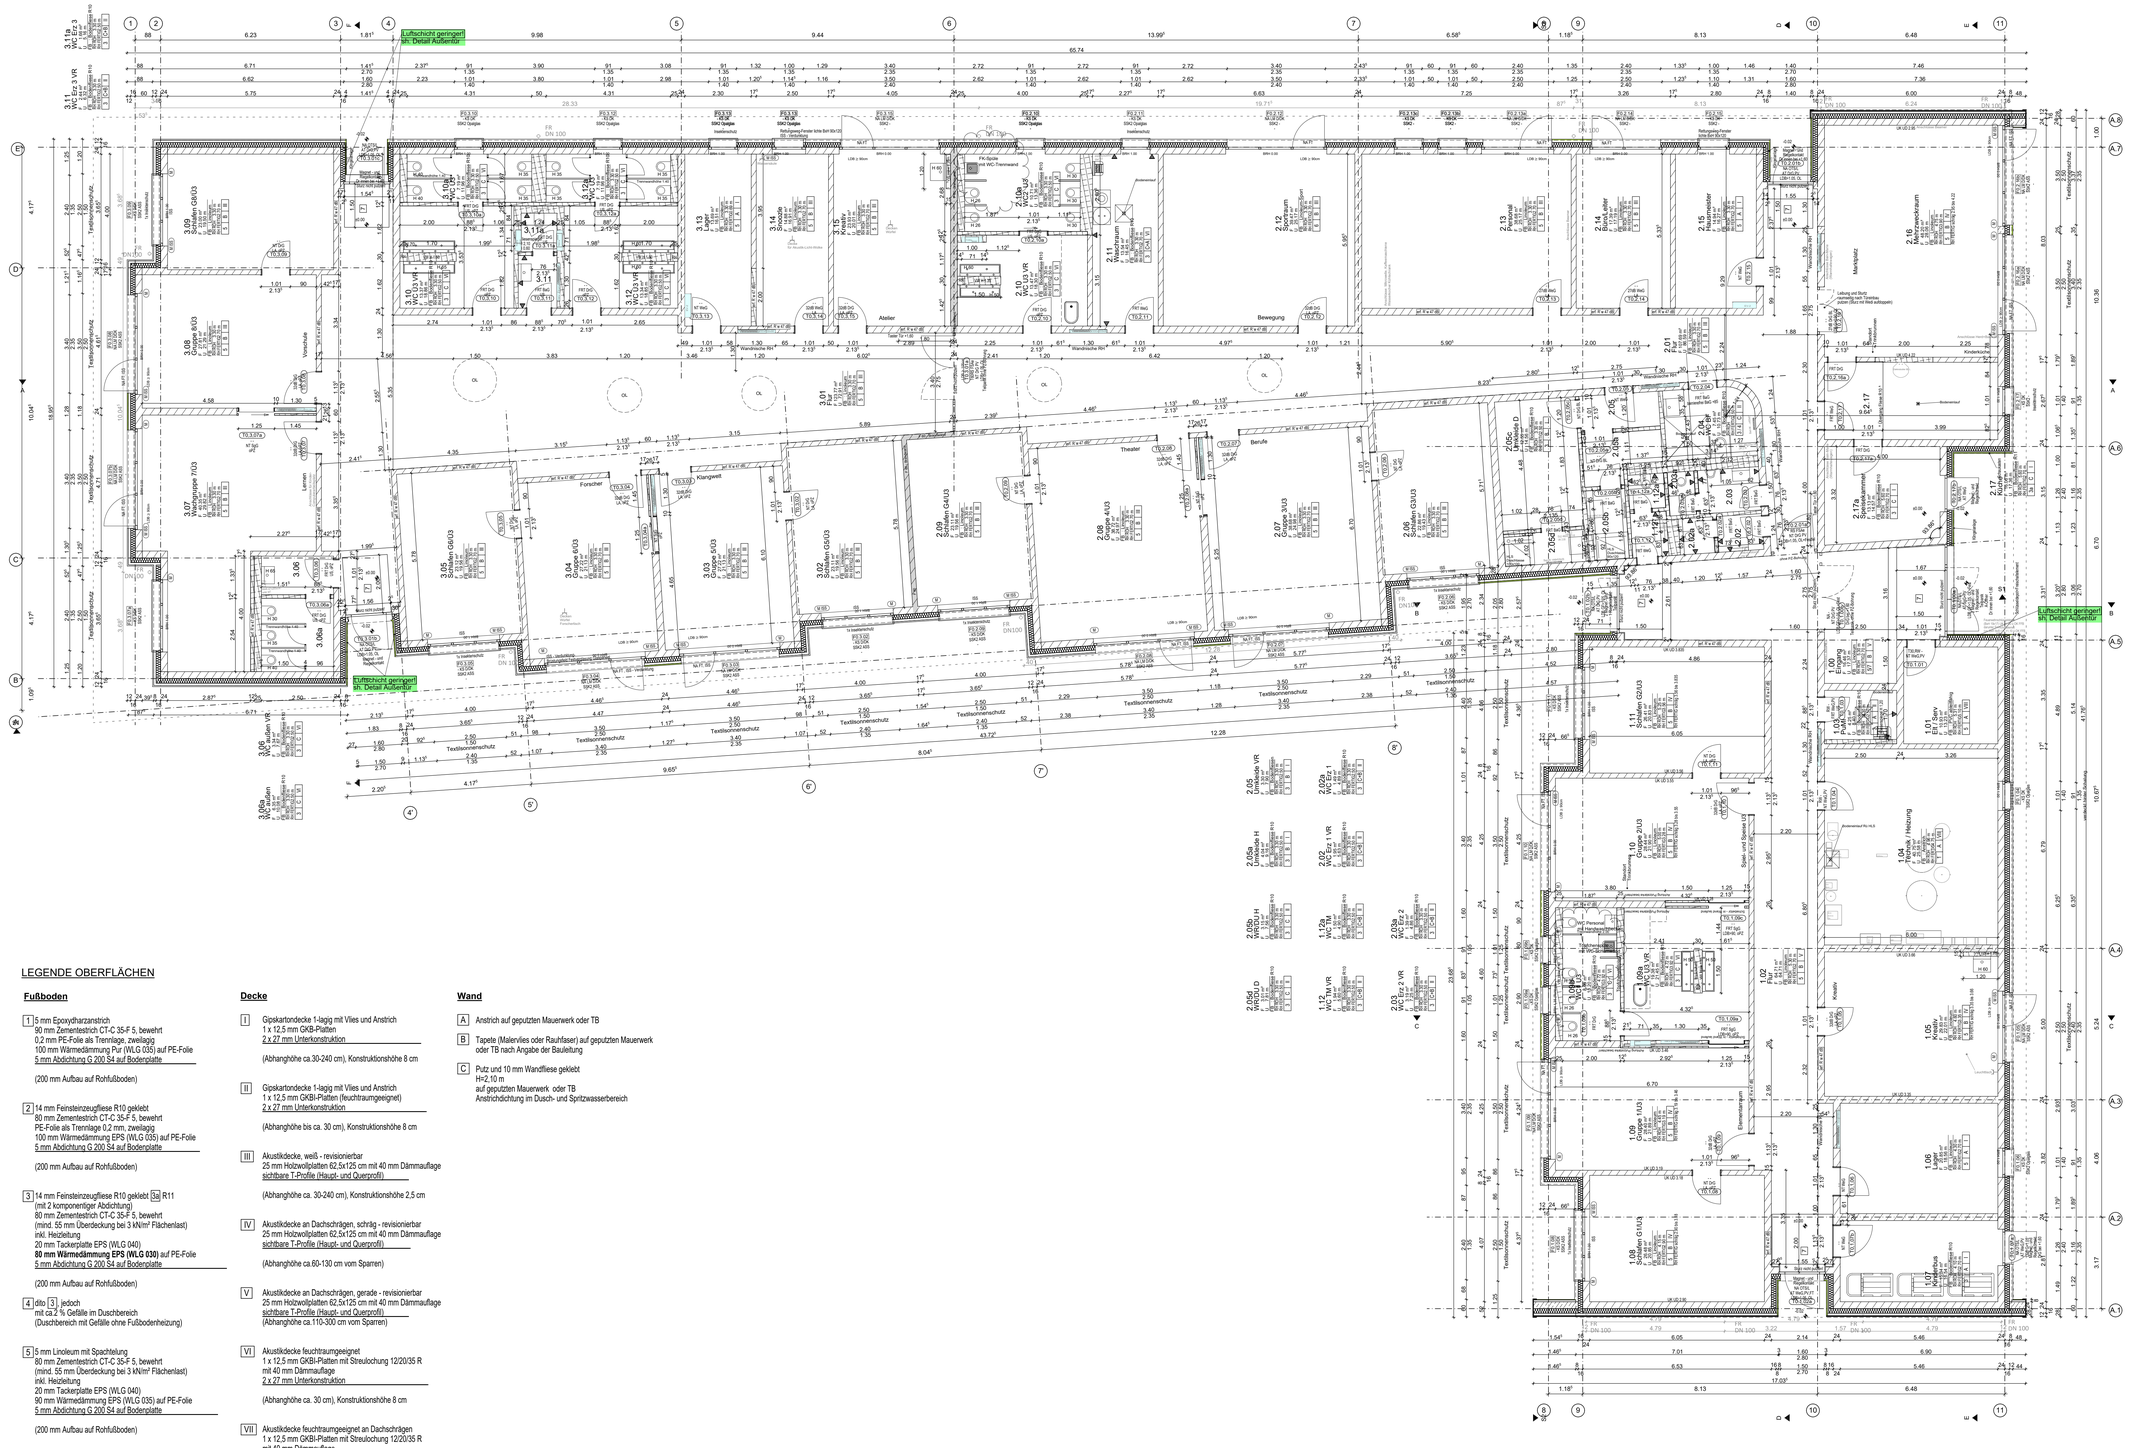
Luftschicht geringer! s.h. Detail Außentür
Luftschicht geringer! s.h. Detail Außentür
Luftschicht geringer! s.h. Detail Außentür
Atelier
Bewegung
Theater
Klangwelt
Forscher
Lernen
Vorschule
Berufe
Marktplatz
Kinderkochen
Kreativ Werkstatt
Garderobe
Elternbereich
Elternbereich Flur HLS
Sozialraum
Küchen
Personal / Hausmeister
Technik / Heizung
Elternbereich
Elternbereich
Elternbereich