


LEGENDE	
PV-Modul	Astroenergy Modul 450Wp
Blitzschutz	Fangstange
	Ableitung
Verbinder	Verbindungsklemme

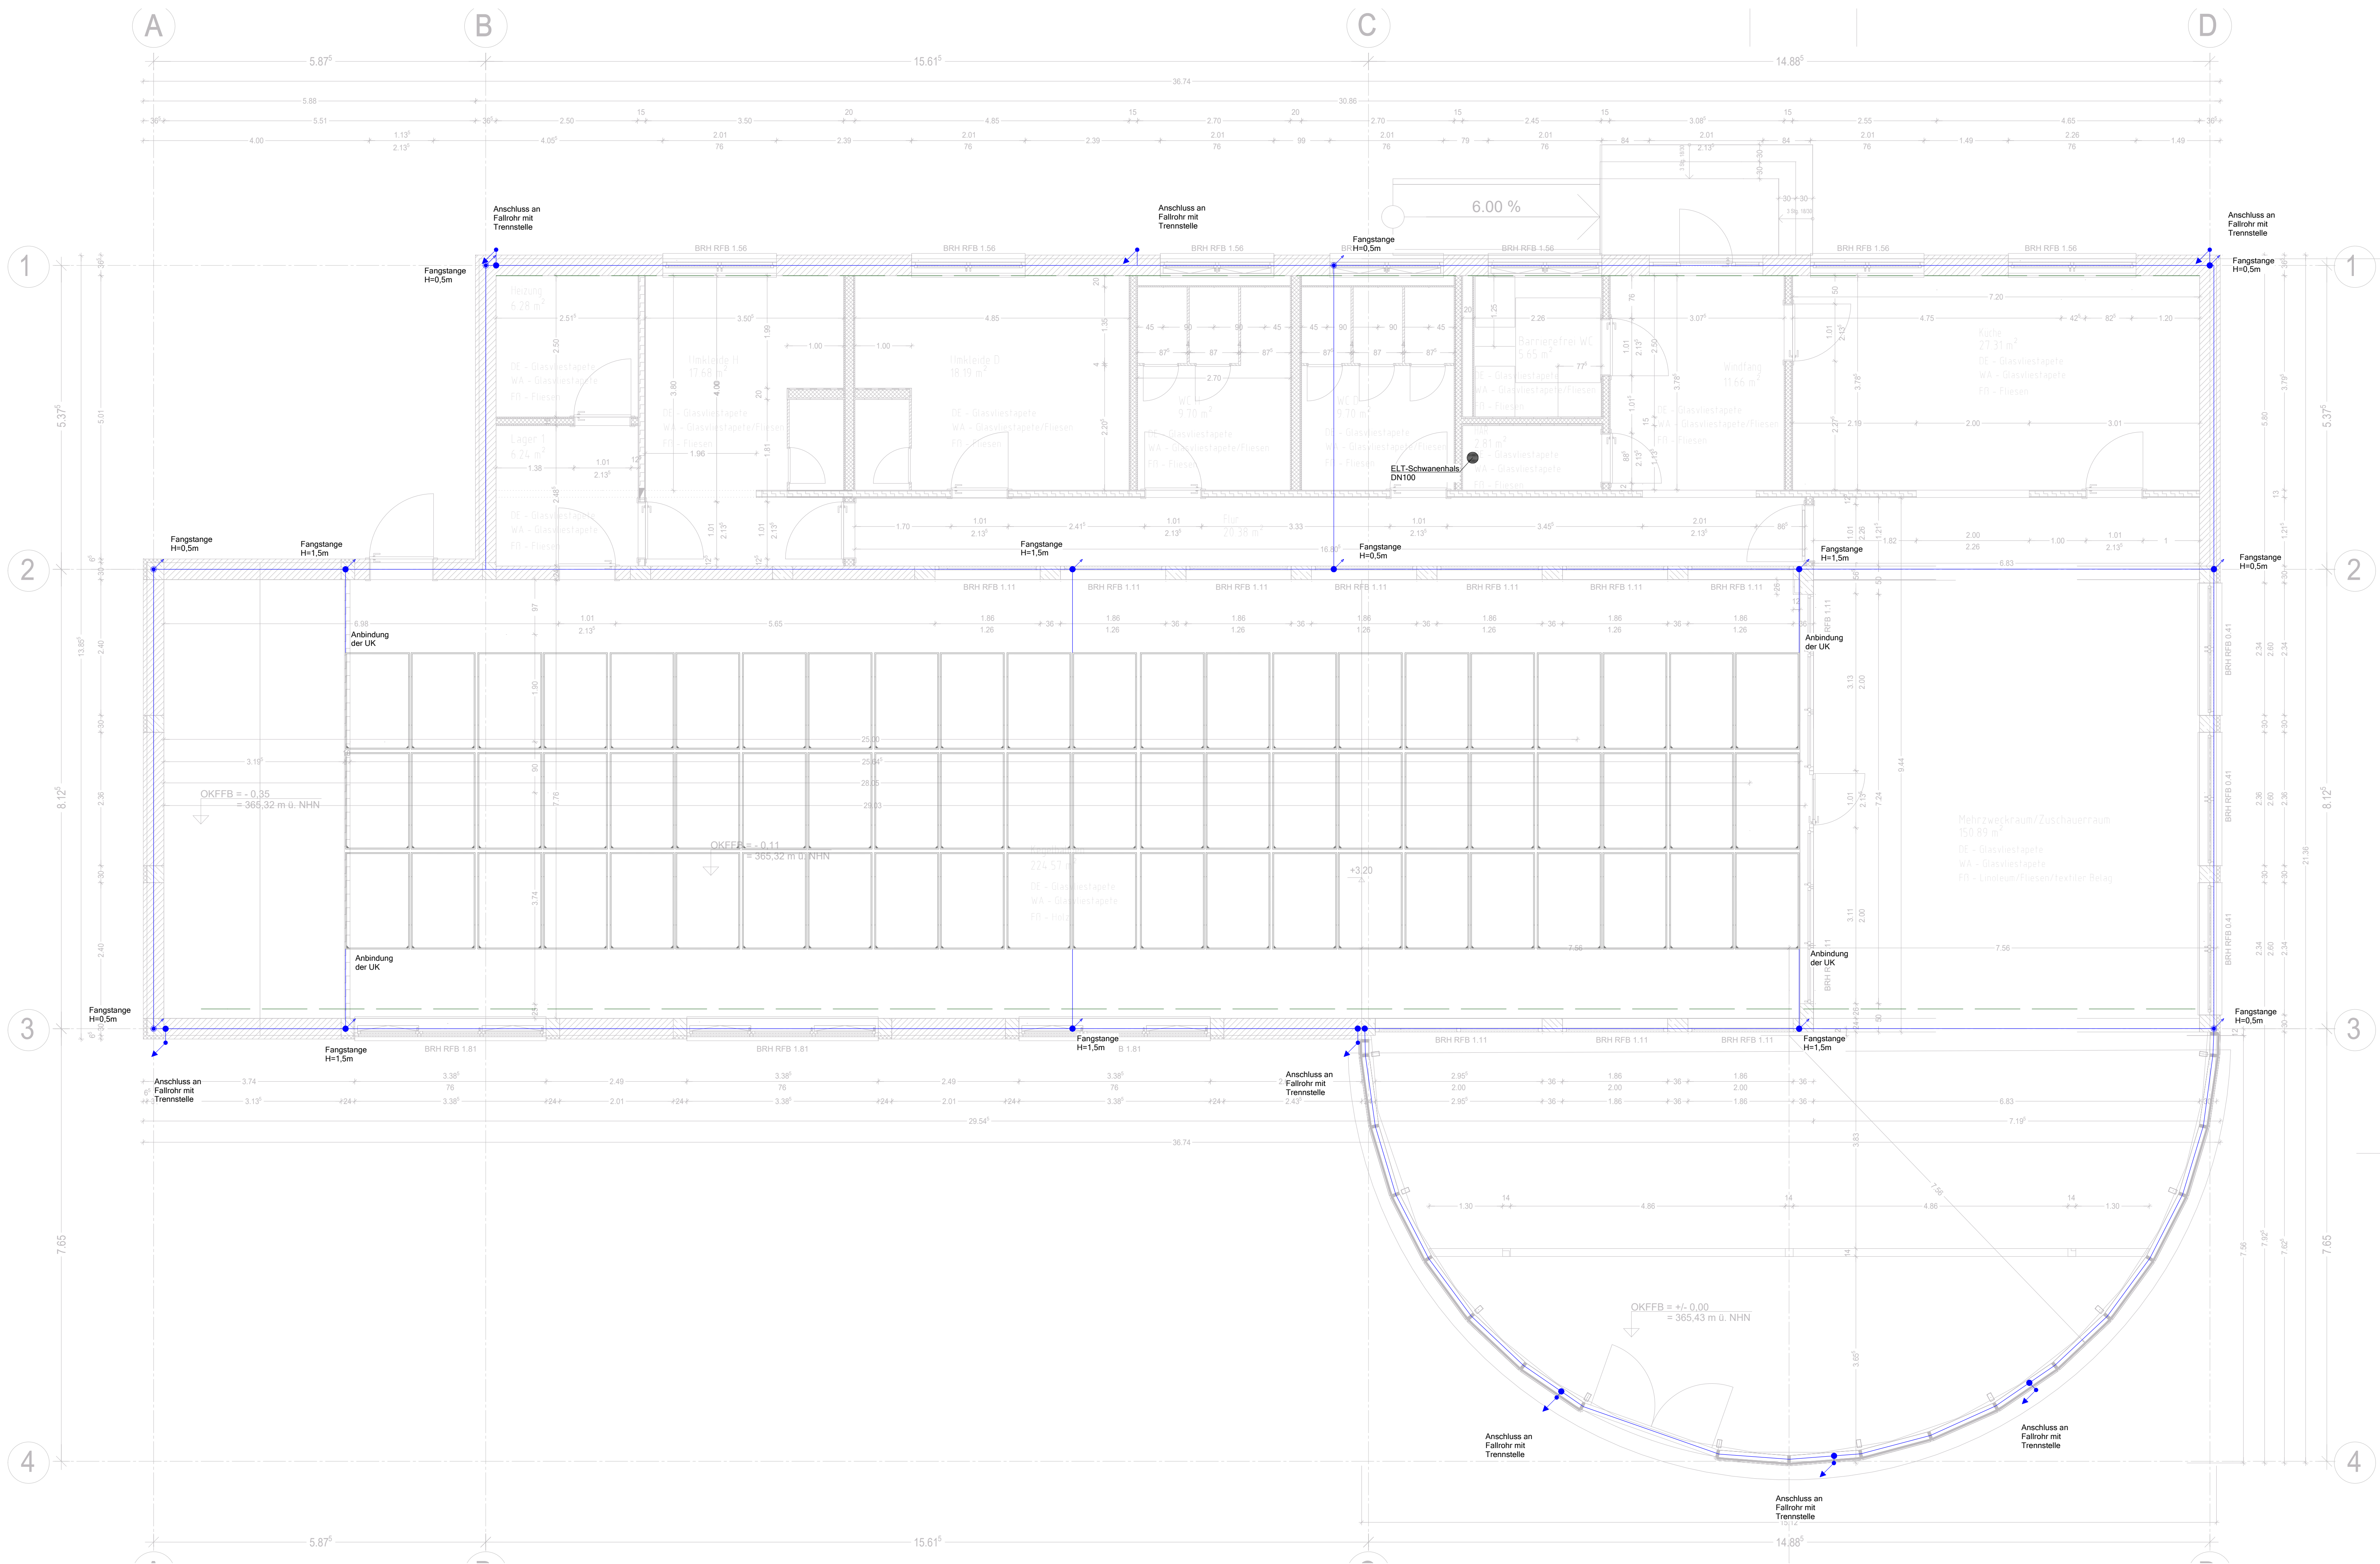

Alle Maße sind vor Ausführung örtlich und rechnerisch zu prüfen.

Auftraggeber	Bauvorhaben
Verwaltungsgemeinschaft "Riechheimer Berg" Am Flugplatz 10 99310 Osthausen-Wülfershausen	Neubau eines soziokulturellem Mehrzweckgebäude Possingsweg 23a 99310 Bösleben

ENERGIETECHNIK LIS
PLANUNGSBÜRO FÜR GEBÄUDETECHNIK

Egstedter Grenzweg 8, 99096 Erfurt
Tel. 0361 / 64496100
Fax 0361 / 64496128
info@planung-energie technik.de
www.planung-energie technik.de

Index	Änderungen	geändert am	geändert von
A	Plan erstellt	02.05.2024	E.Tunc
B	Überarbeitung / Ergänzung	25.04.2025	AG

Blatt:			Projekt: Mehrzweckgebäude		
Größe: 1189x650mm			Bösleben		
Urspr.			Zeichnung: PV-Anlagen		
Datei: MZG_6011			ELT_INS_GR_DG_001		
Stand					
	Datum	Name	Gewerk: Elektrotechnik		Maßstab: 1:50
Bearb.	25.04.2025	AG	Stark- und Schwachstrom		
Gepr.	25.04.2025	AG			