



Grundriss DG - Torhaus

Grundriss 2.OG - Reichstor

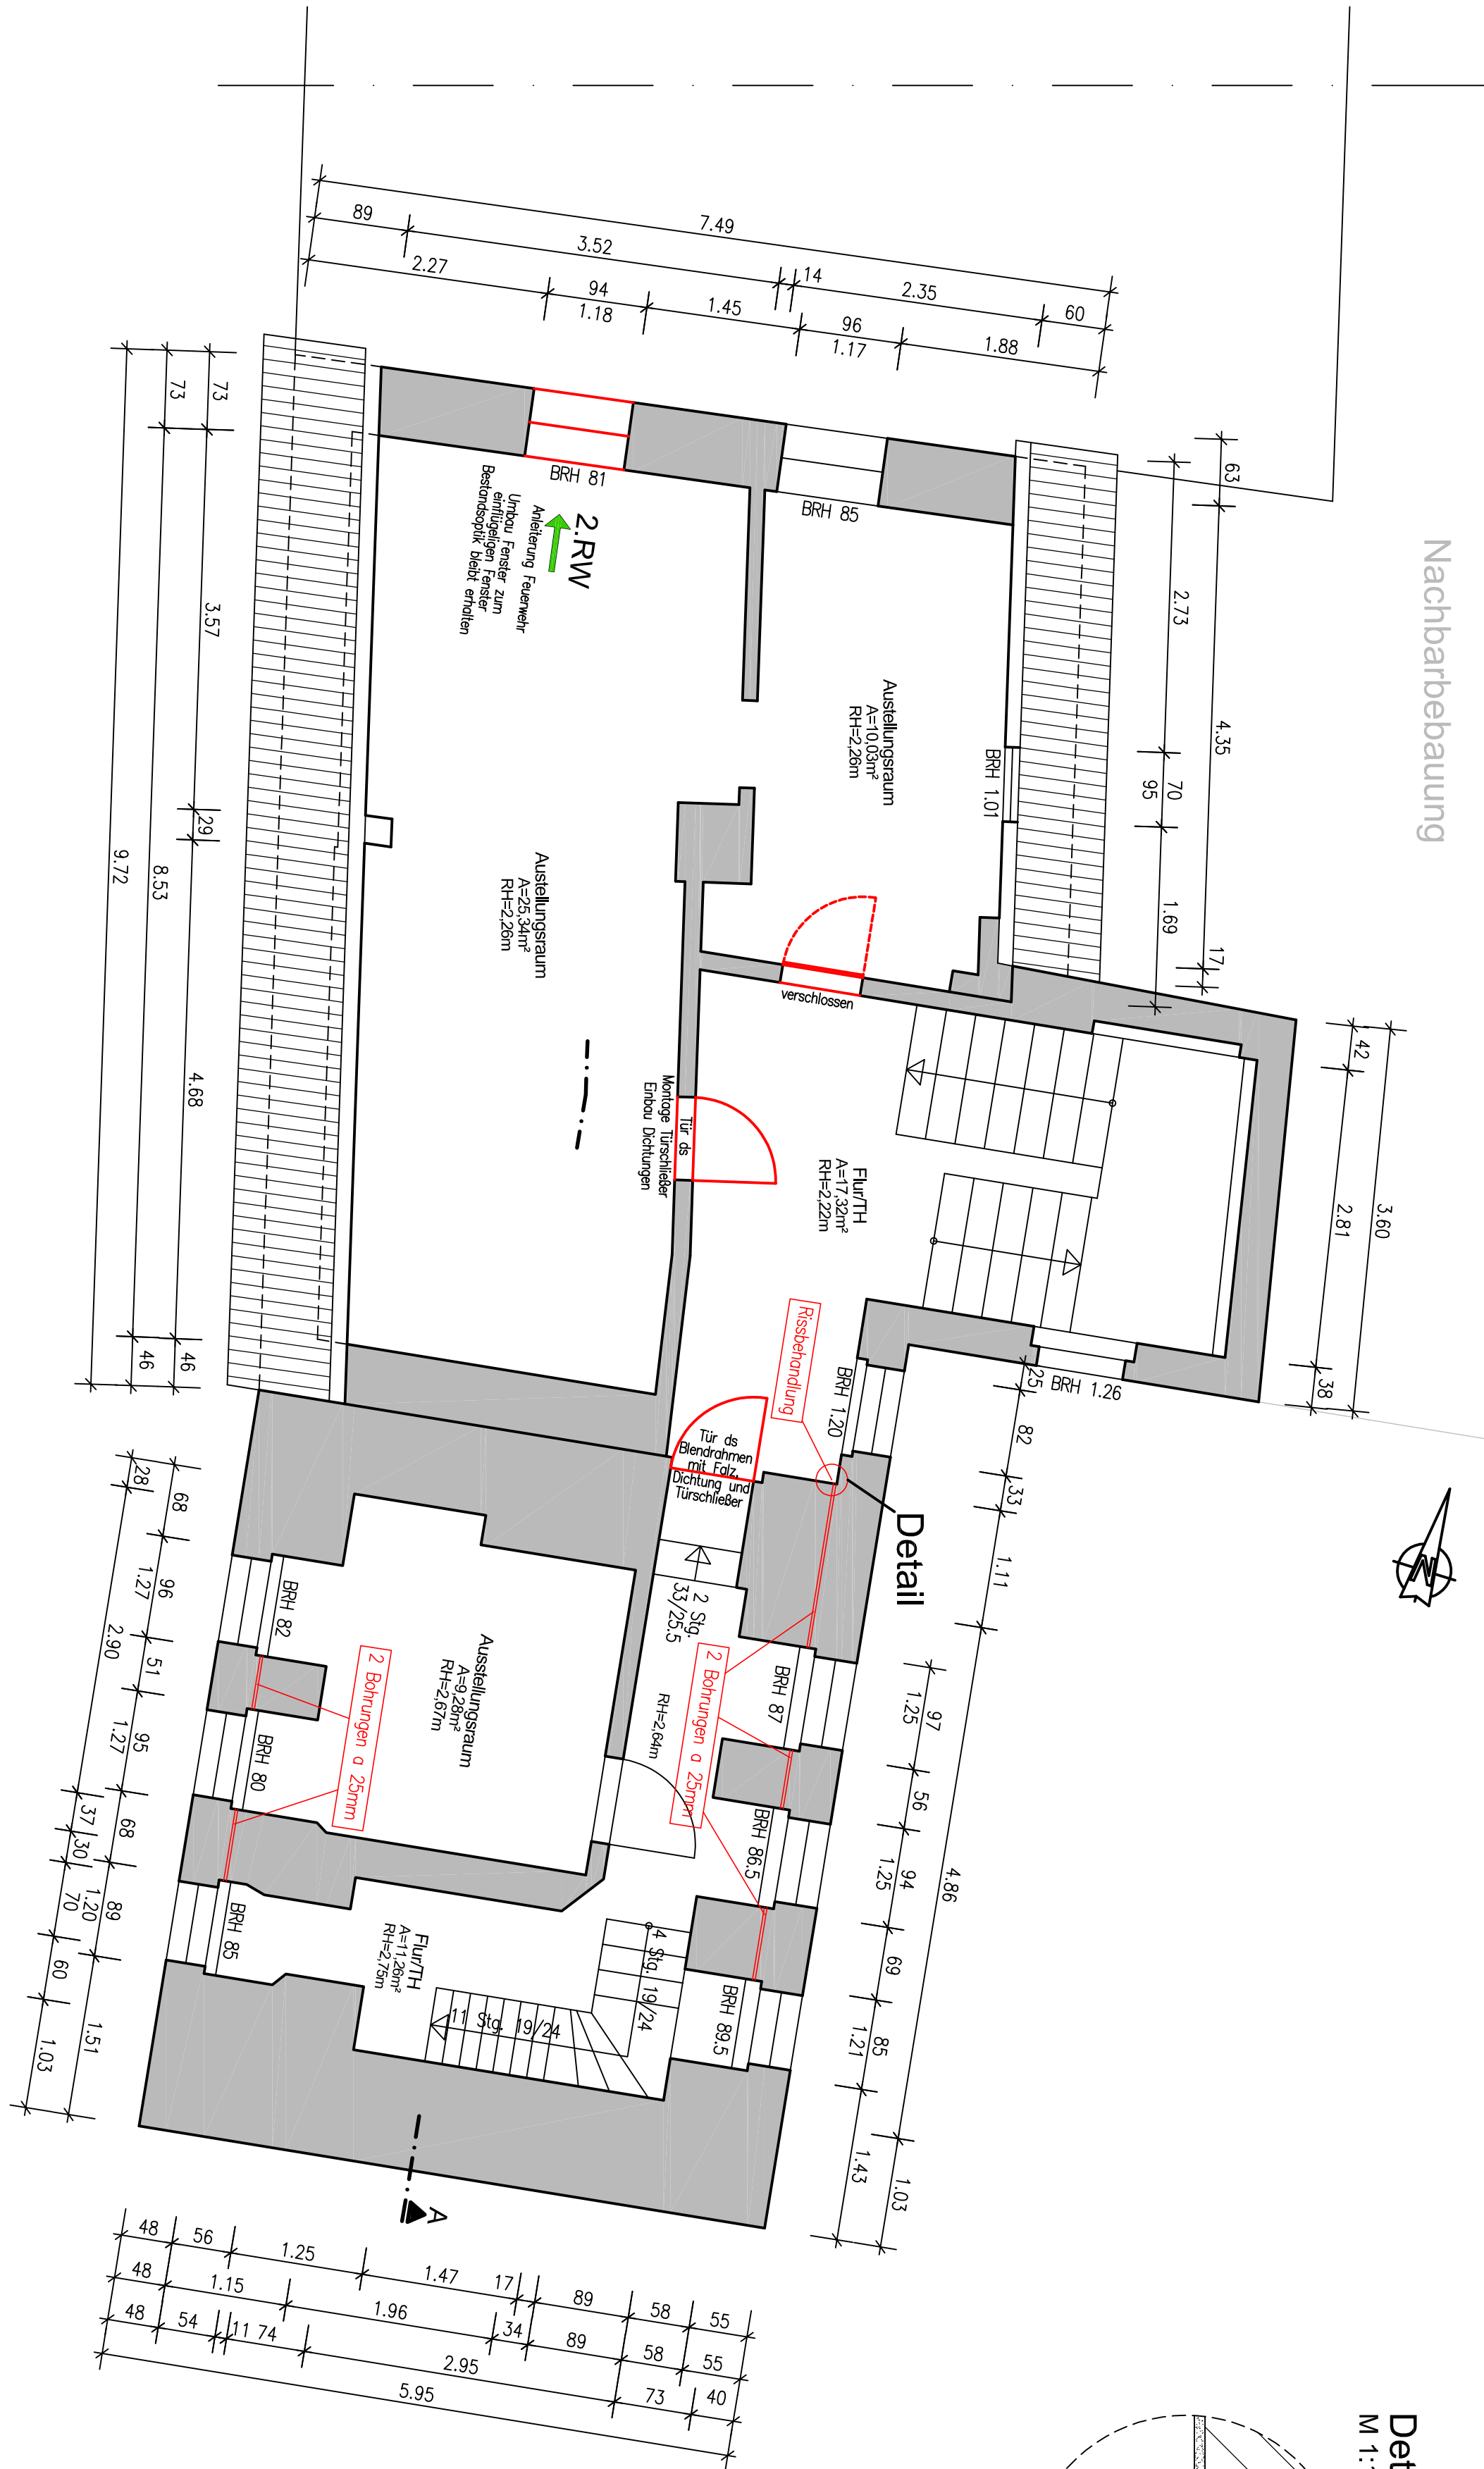

Detail Riss
M 1:10

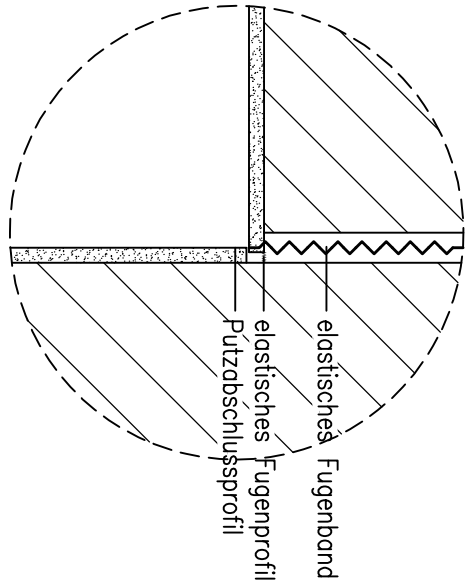

- Bestand
- Abriß
- Neubau

Alle Maße sind am Bau zu prüfen!

Zustimmung und Unterschrift des Bauherrn:

Index	Datum	Änderung

Bauherr:			Stadt Borna An der Wyhra 1, 04552 Borna		
Gegenstand:			Grundriss DG-Torhaus, 2.OG-Reichstor - AUSFÜHRUNG -		
Bauvorhaben:			Sanierung - Museum der Stadt Borna An der Mauer 2-4, 04552 Borna		
Tag	Name		spezif:		
04.04.25			Maßstab:		
beinh.:			1:50		
			Plan-Nr.:		
			03		