


Grundriss DG - An der Mauer 4

Bergbauhalle

Grundriss OG - Torhaus

Grundriss 1.OG - Reichstor

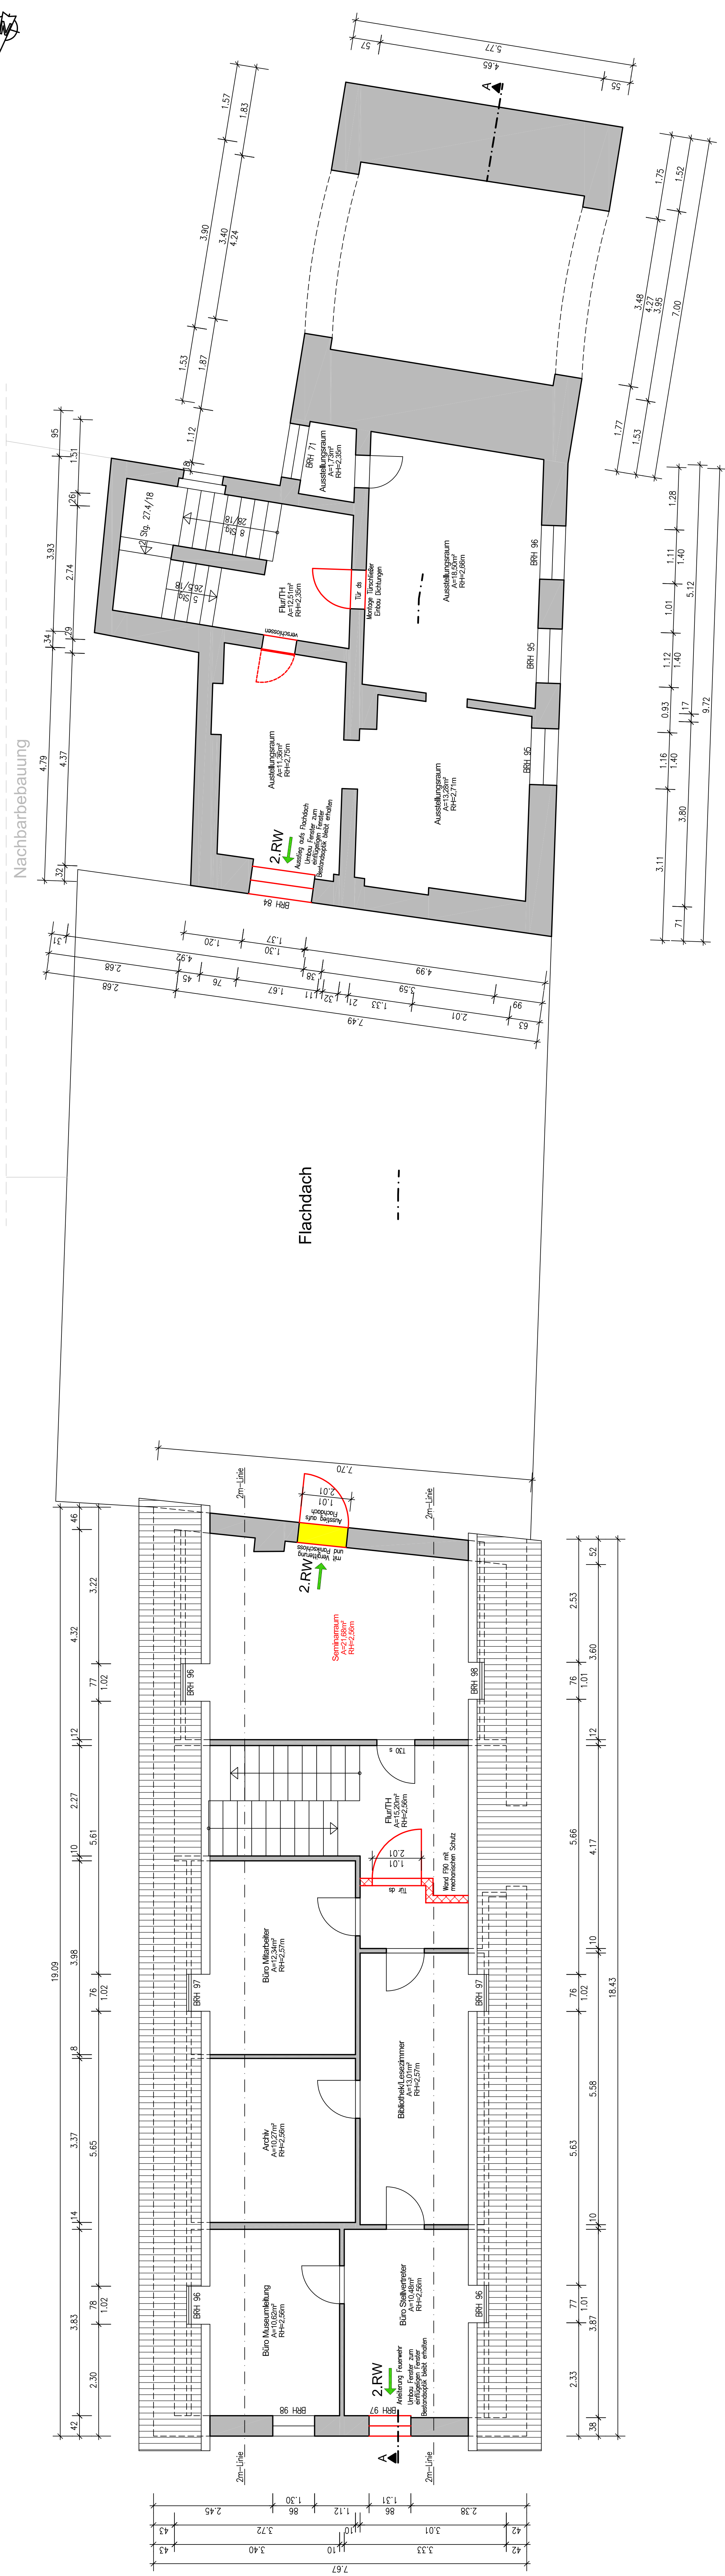

Alle Maße sind am Bau zu prüfen !

[illegible]