




Südansicht Reichstor

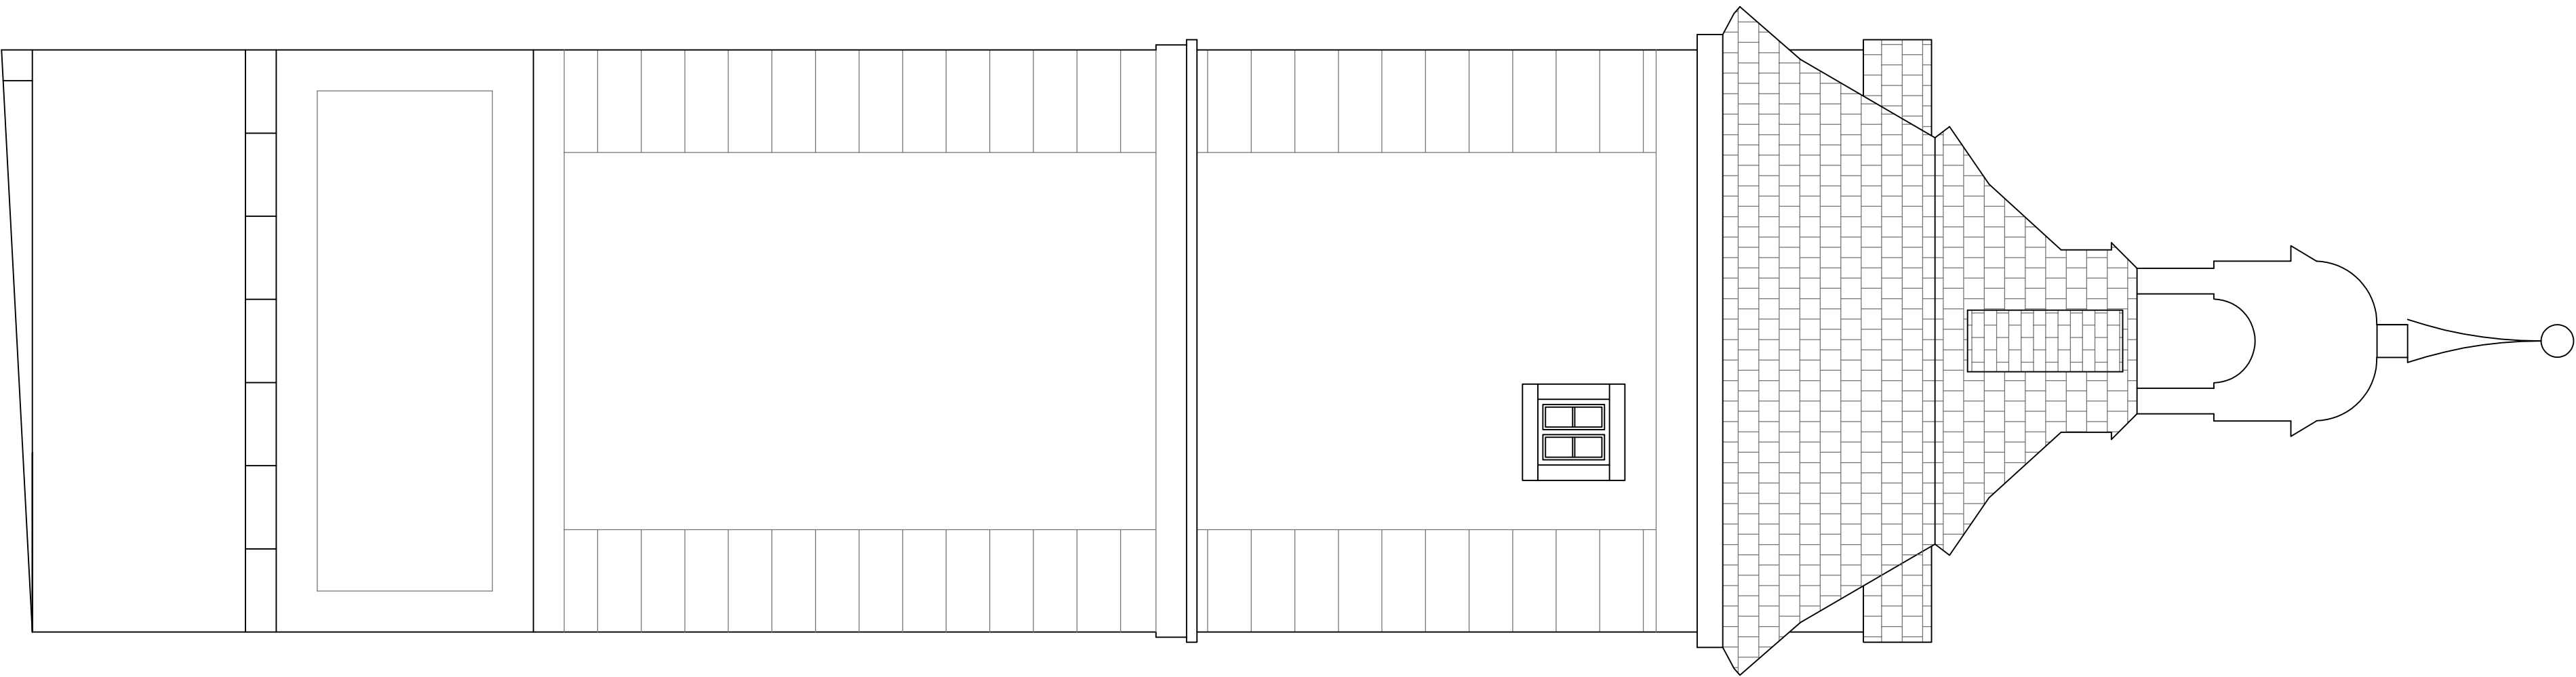

Nordansicht An der Mauer 4

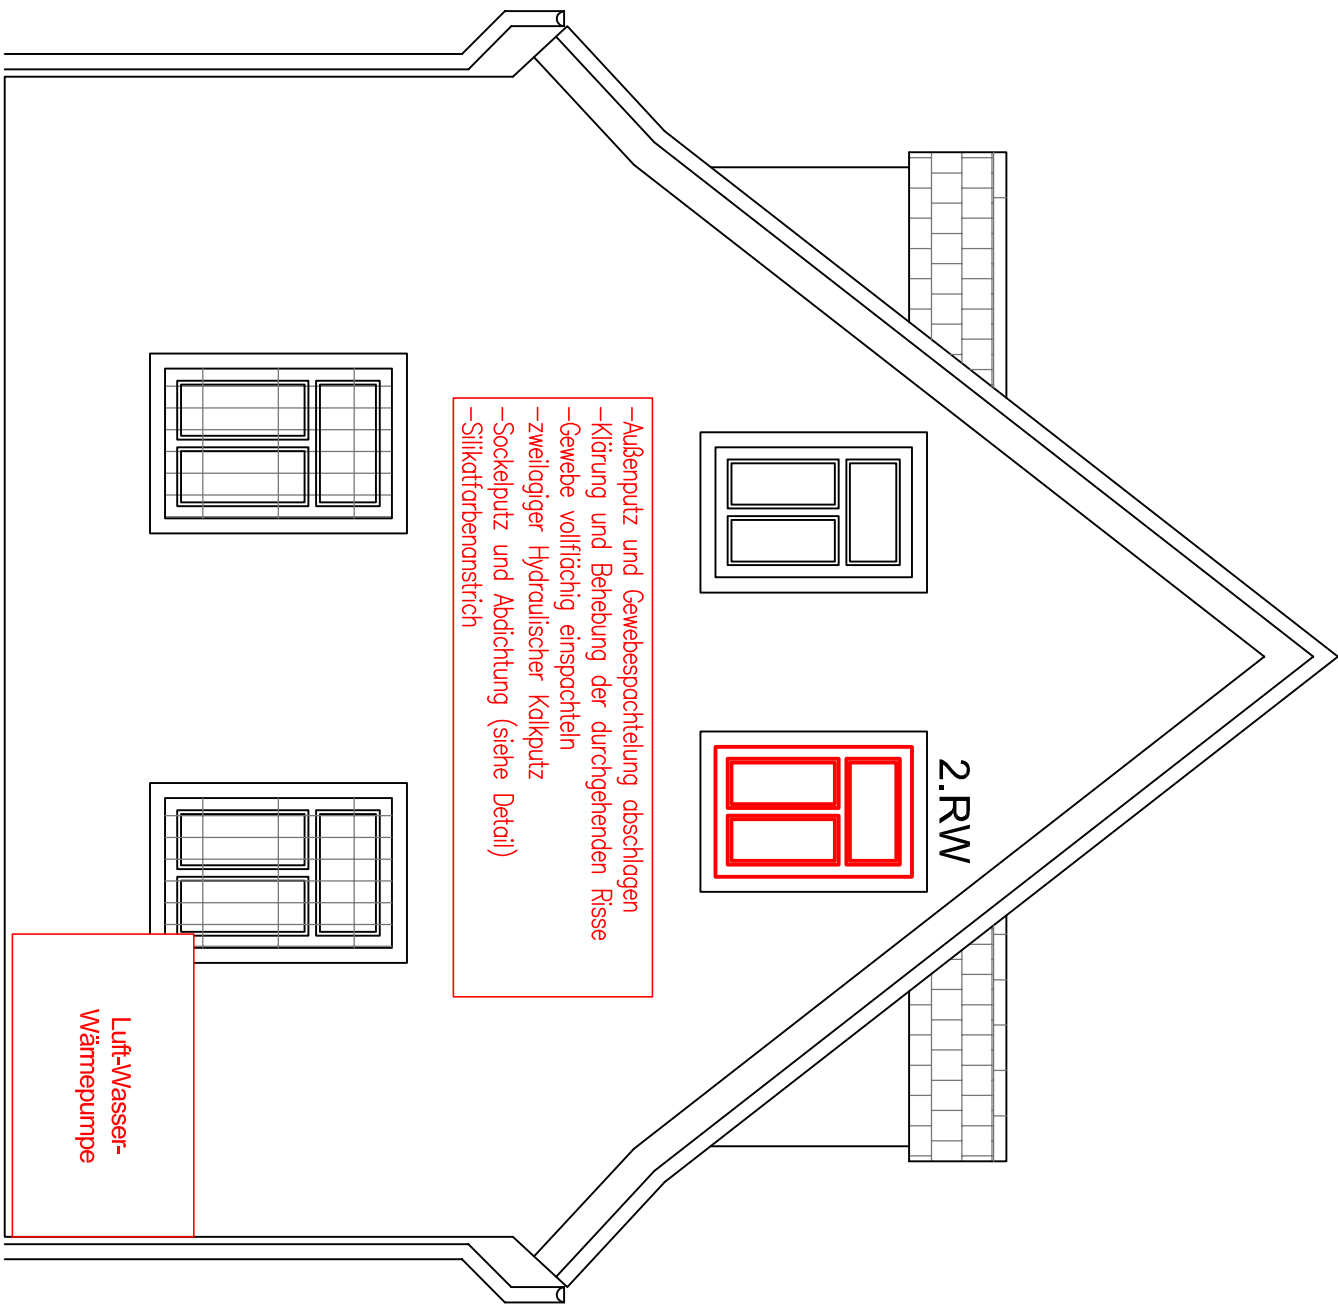

Ostansicht Bergbauhalle

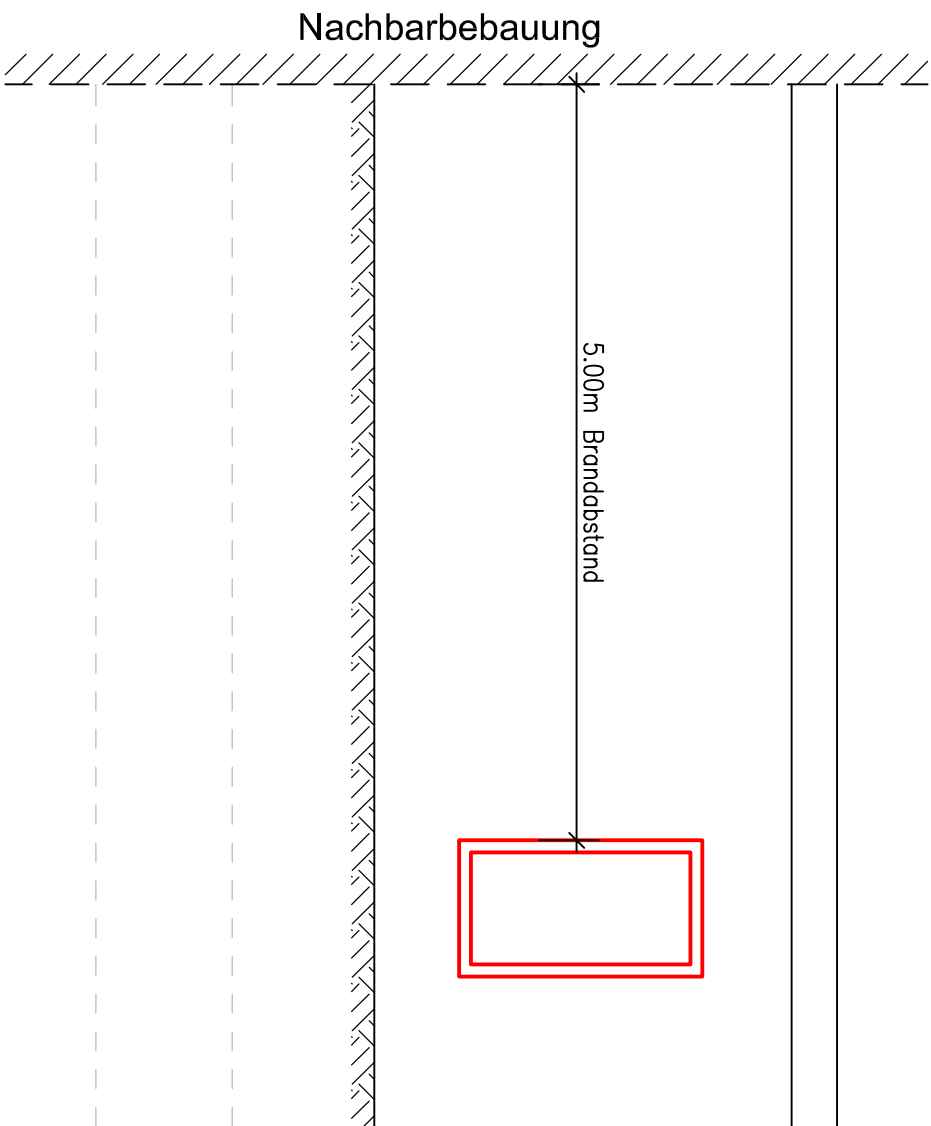

Alle Maße sind am Bau zu prüfen !

Zustimmung und Verantwortlich des Bauherrn:



