






Detail Außenwand Bergbauhalle
1:10

11:10

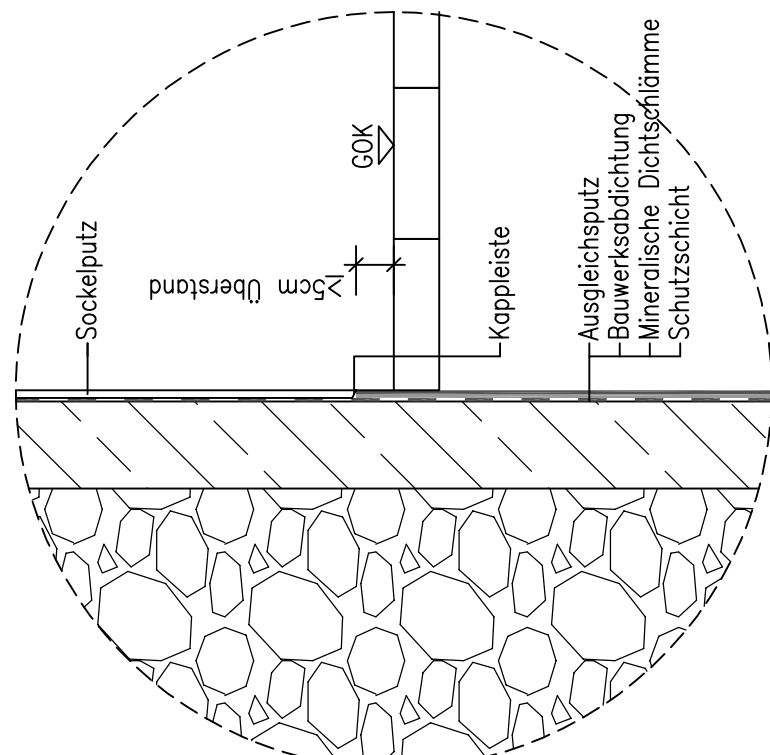

etail Fußbodenaufbau EG

1:10

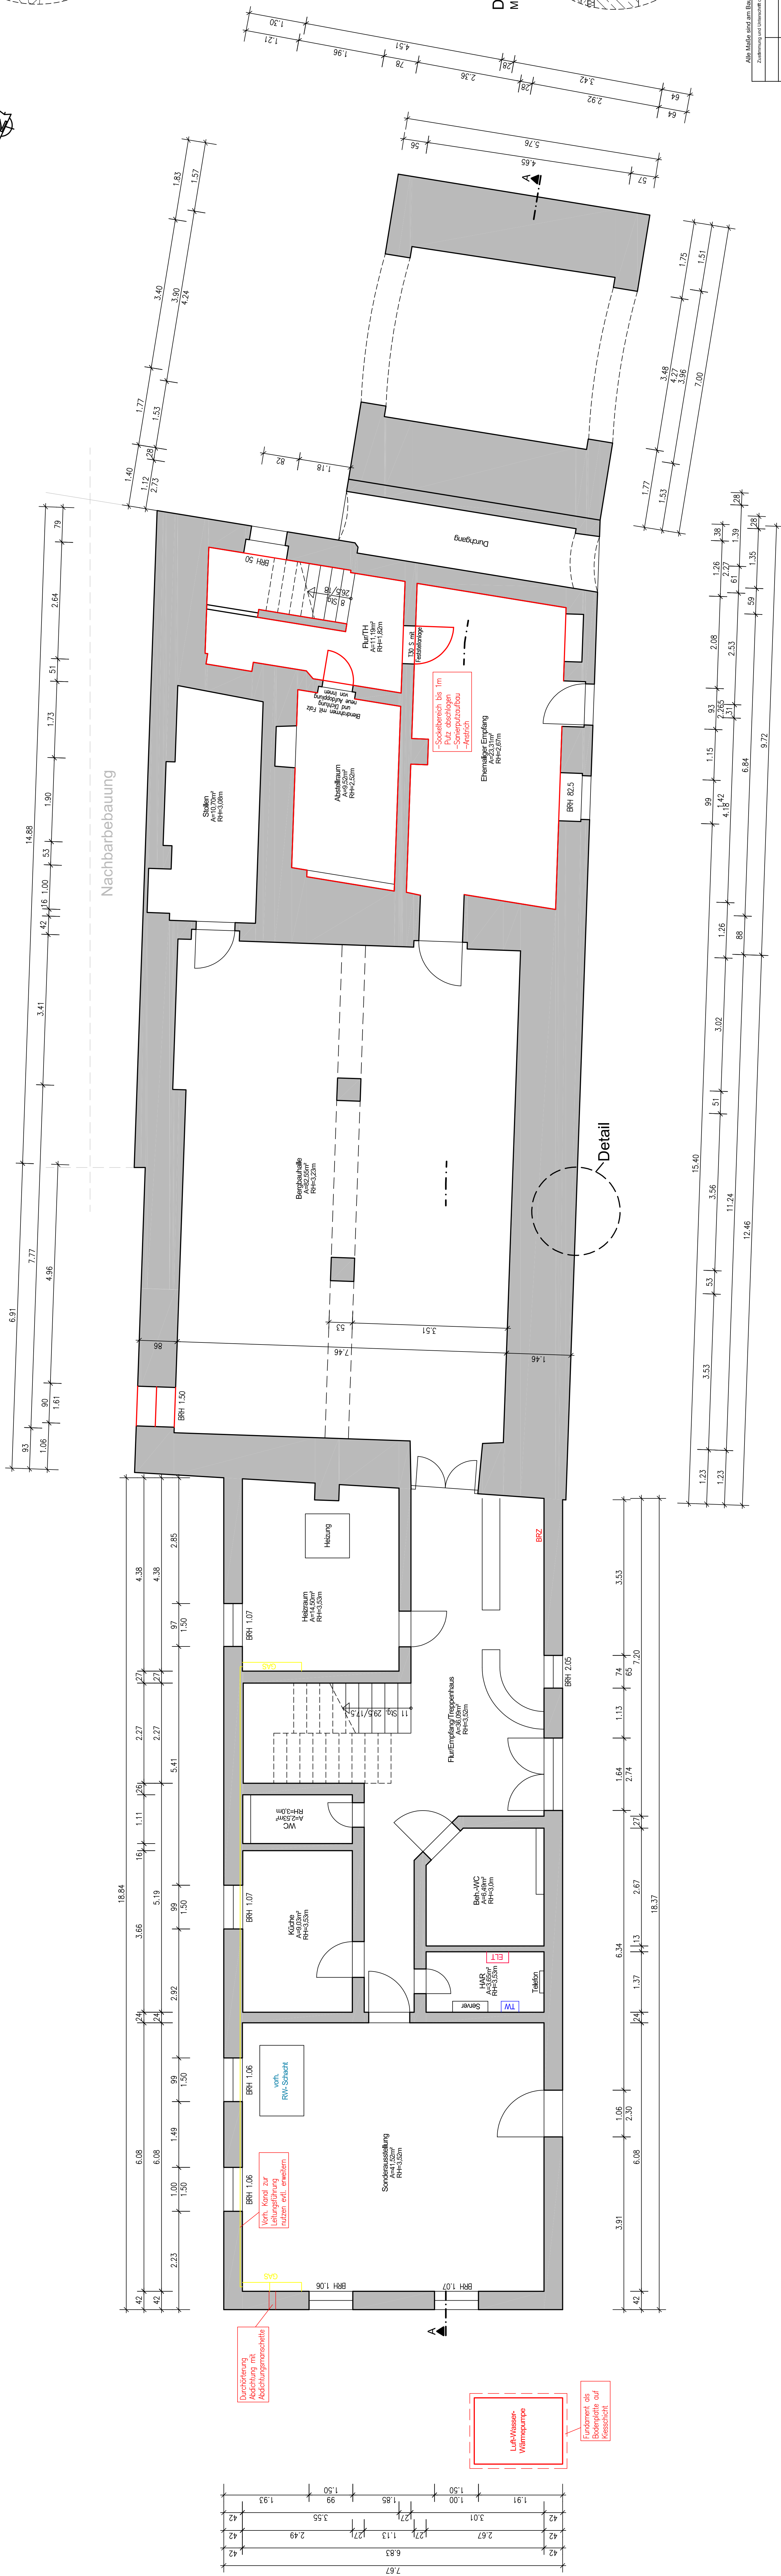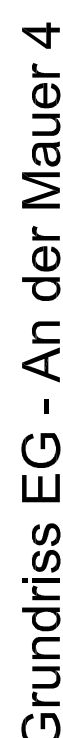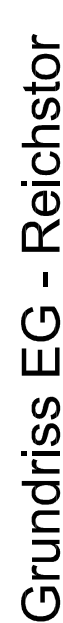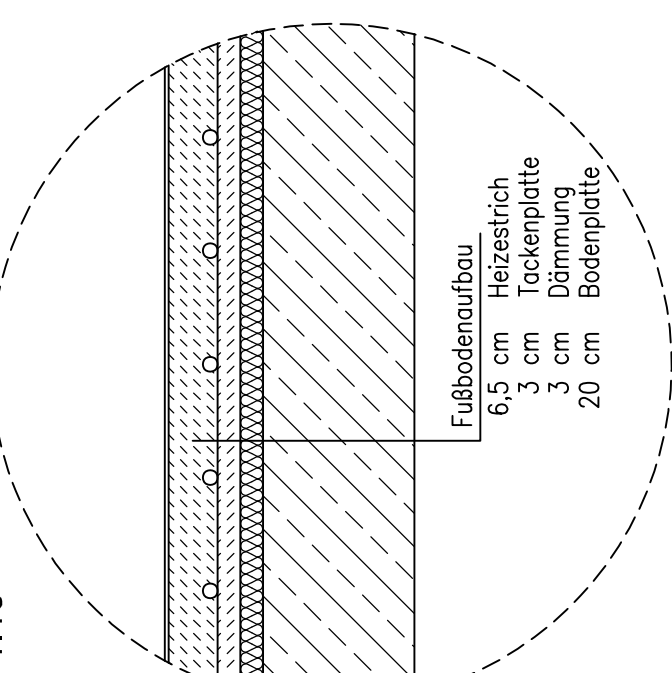

Alle Maße sind am Bau zu prüfen!
Zustimmung und Unterschrift des Bauherren:

[illegible]