


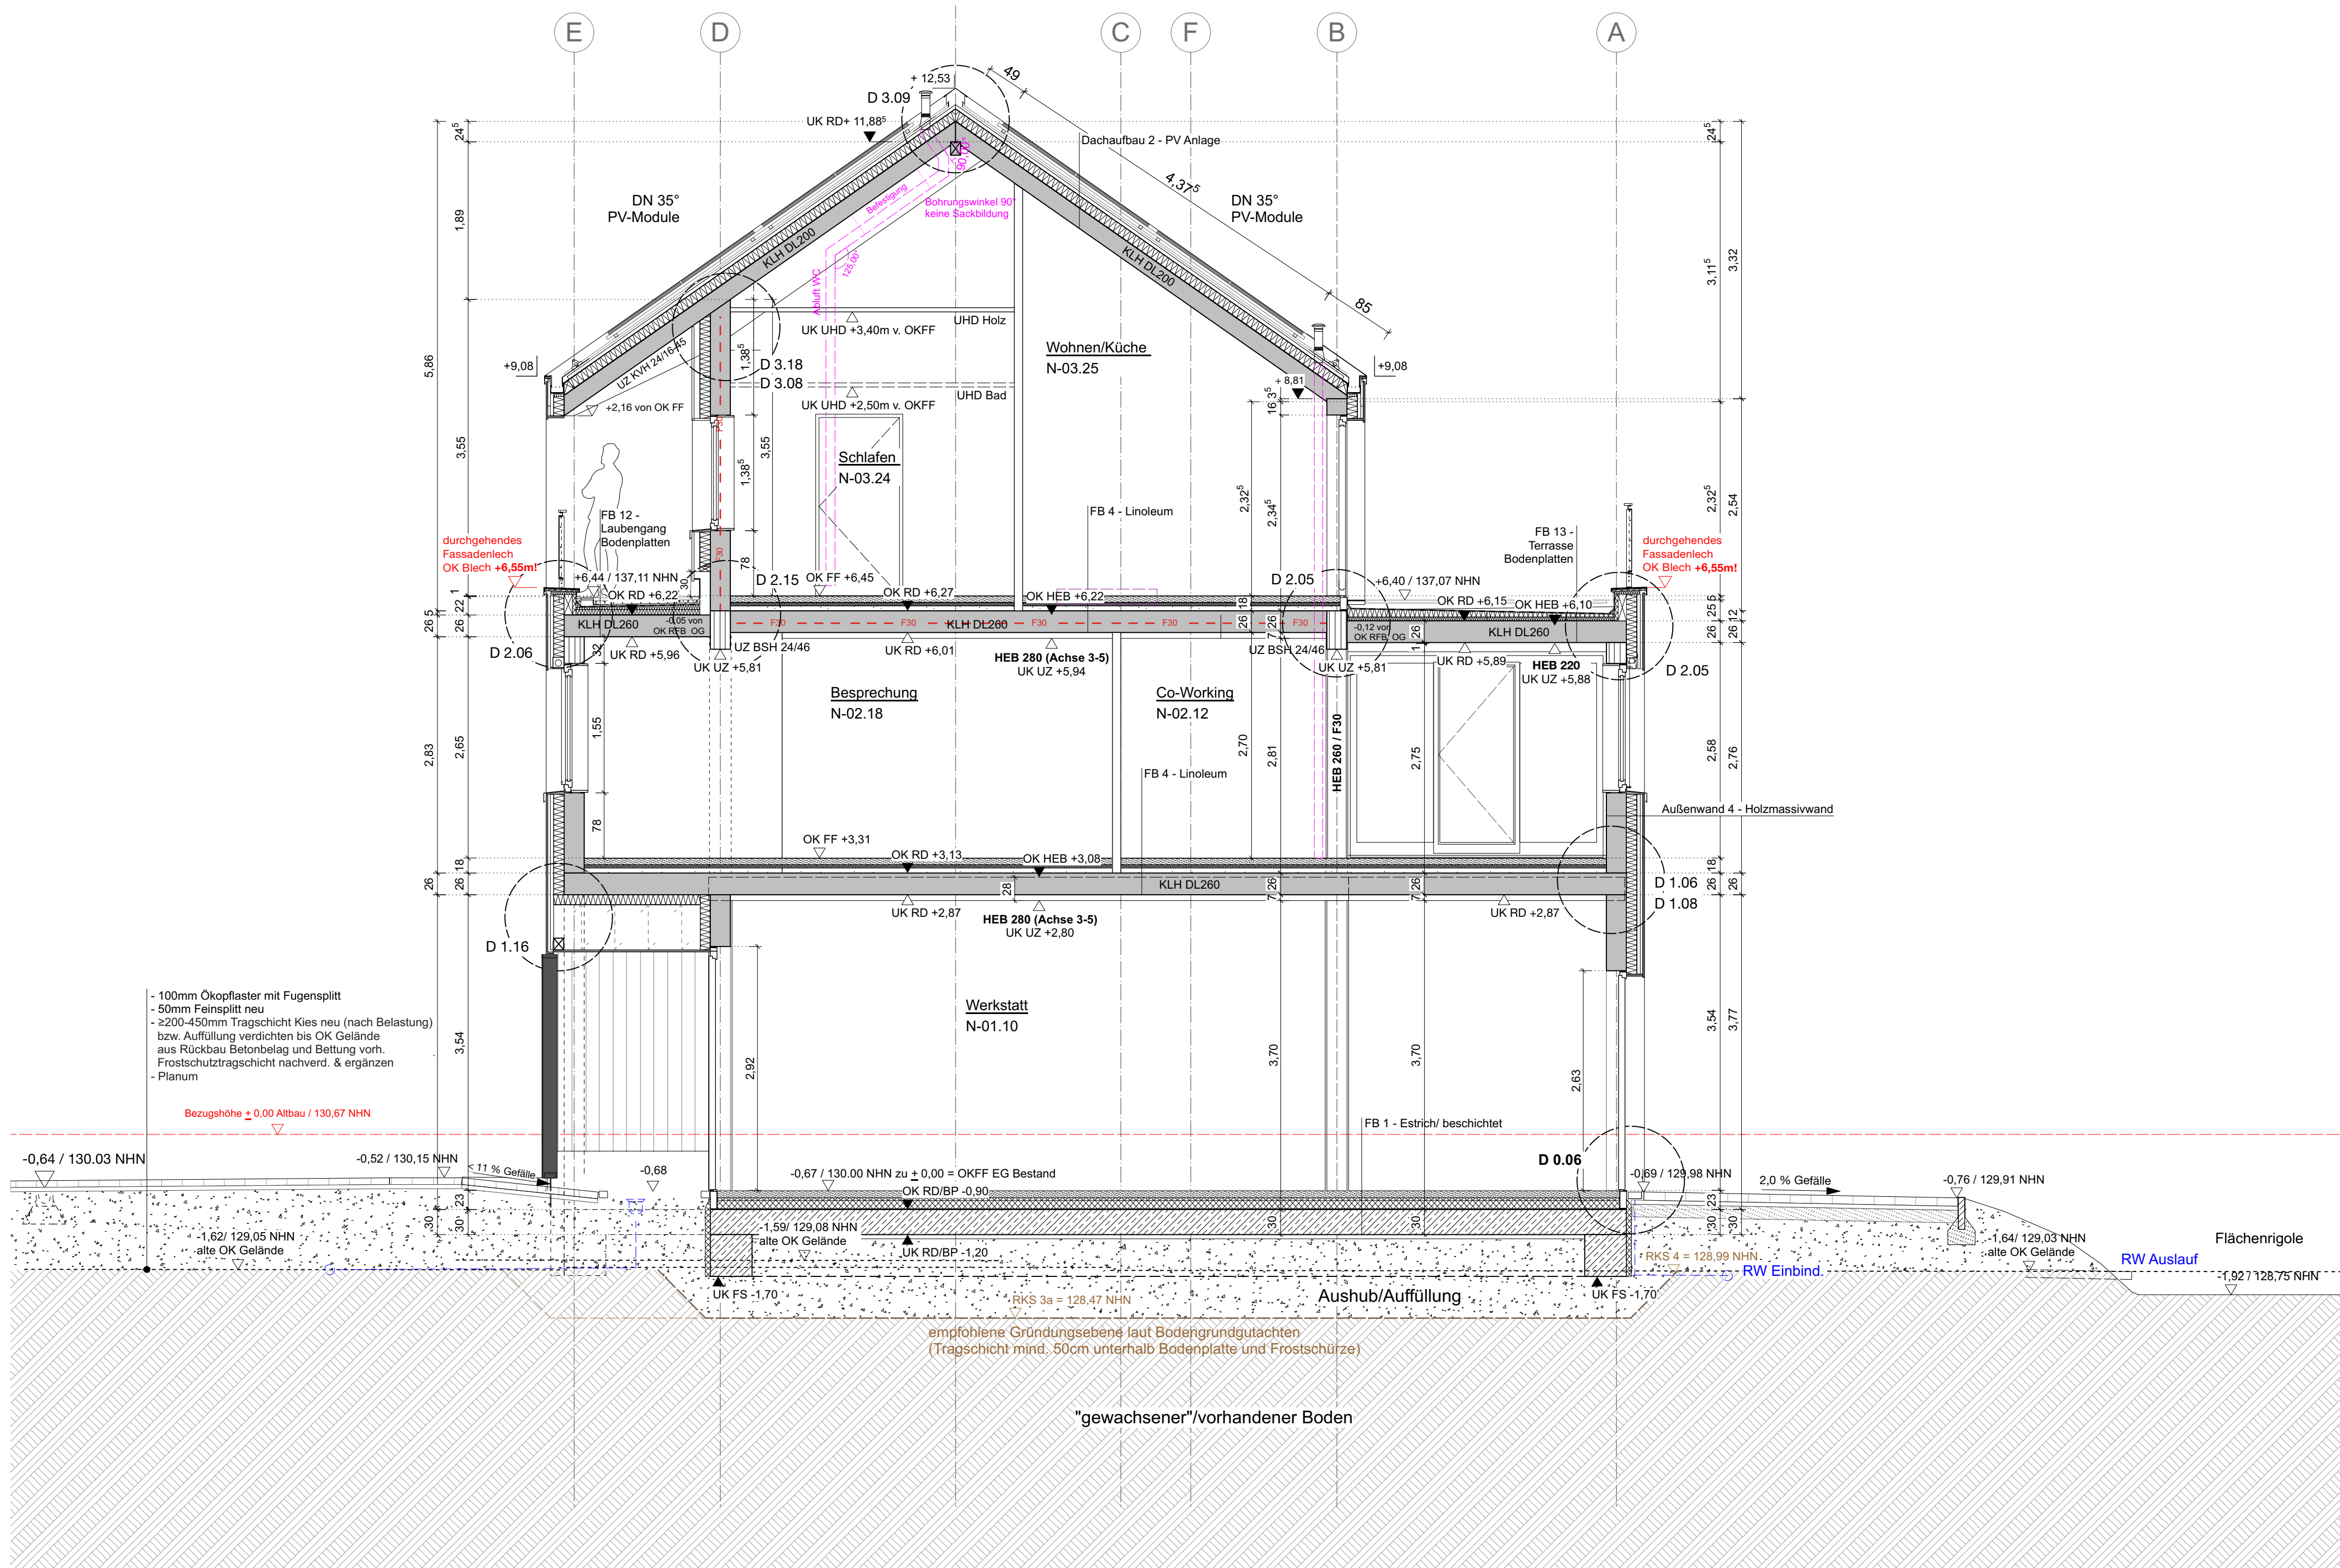

LEGENDE AUSFÜHRUNGSPLANUNG

ANGABEN MATERIAL UND OBERFLÄCHEN

	Mauerwerk - Bestand		Trockenbau Neu
	Mauerwerk - Neu KS		Estrich/Beton unbewehrt Neu
	Massivholz Brettsperrholz Neu		Dämmung/Schalung Neu (Fassade = MIWO)
	Massivholz Brettstapel/Brettschicht Neu		Mineralwolle
	Stahlbeton Neu		Bekleidungen Neu
	BD als Rechteckaussparung oder Kernbohrung		Abbruch Bauteile
	DD als Rechteckaussparung / Kernbohrung ü. OKFF		Bewegungsfugen Estrich
	WD Wanddurchbruch		Arbeits-/ Sollfugen Estrich
	WS Wandschlitz (RH, durchgehend)		Abwasser
	WN Wandnische (z.B. ELT-UV etc.)		Regenwasser (WP)
	Bauteile oberhalb		Heizung (WP)
	Bauteile verdeckt/ unten/ dahinter		Trinkwasser
			Elektro
			Gas
			Lüftung, RLT
			Telekom_Netzwerk

Grundstücksgrenze; Flurstück 276/6, 276/5

Oberkante Fertigfußboden (Bezug Bestand/Altbau EG) OKFF +0,00 = 130,67 über NHN

- Brüstungs-/Tür/Schalterhöhen etc. nach OKFF im Geschoss / Meteriss

ANGABEN ZEICHEN UND KÜRZEL

RAUMSTEMPEL:

Raumbezeichnung

Raumnummer

NRF:qm

FB: z.B. Fliesen R10 B

Legende - Brandschutz

dt dichtschließend

dst dicht- & selbstschließend

T30 30 Min. Feuerwiderstand

TRS30 30 Min. Feuerwiderst., rauchdicht & selbstschließend

TRS60 60 Min. Feuerwiderst., rauchdicht & selbstschließend

RW -> Rettungsweg + Richtungsangabe

Trennwand feuer-,hochfeuerhemmend, feuerbeständig nach DIN 4102, DIN 18095 bzw. DIN EN 13501


-F30 / F60 / F90 -

AL	Auflager	NÜ	Notüberlauf
AW	Abwasser	OL	Oberlicht
BE	Bodeneinlauf	OTS	Oberflächenschleier
BoPl	Bodenplatte	OZ	Oberzug
BRH	Brüstung	RA	Ringanker
BSH	Brettschichtholz	RFB	Rohfußboden
BSP	Brettsperreholz	RBA	Rückbiegeanschluss
dgl.	deckengleich	RD	Rohdecke
dt	dichtschließend	RH	Raumhöhe
DA	Dachablauf	RW	Regenwasser
DF	Dachfenster	RS	Regenwasser
DN	Dachneigung	ST	Sturz
DP	Drempel	STG	Steigung
FB	Fußboden	SCHW	Schwelle
FD	Fertigdecke	SW	Schmutzwasser
FH	Firsthöhe	TH	Traufhöhe
FF	Fertigfußboden	UHD	Unterhangdecke
FR	Fallrohr (RW)	UK /	Unter- /
FS	Frostschürze	OK /	Ober- /
GEL	Gelände	VK	Vorderkante
HA	Hausanschluss	UZ/ÜZ	Unter-/Überzug
MW	Mauerwerk	KLH /	Kreuzlagenholz /
NRF	Nettoraumfläche		
MK	Stoffmarkise elektr.		

BETRIFFT: AUSFUEHRUNGSPLANUNG

Planfreigabe

Freigegeben für Rohbau - Holzmassivbau

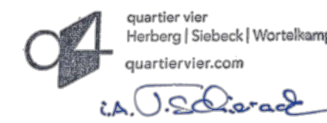

Architektin/Architekt:

Bauvorhaben/Anschrift "Stadt-Landlabor und Gründerzentrum Beucha" August-Bebel-Straße 60 04824 Brandis/OT Beucha

Bauherrin/ Anschrift: Stadt Brandis Markt 1 - 3 04821 Brandis

Architekten/Anschrift quartier vier - Herberg | Siebeck | Wortelkamp Architekten, Landschaftsarchitekten, PartG mbB Stadt- und Regionalmanagement Könnertstraße 21 04229 Leipzig info@quartiervier.com T++ 49 (+) 341 980 60 81 F++ 49 (+) 341 980 60 83 www.quartiervier.com



Bezeichnung	Schnitt C-C Neubau	Index	-
Plan-Nr.	1904.05.02.04-N	Maßstab	1:50
		Blattgröße	A1
		Datum	2025-03-21