


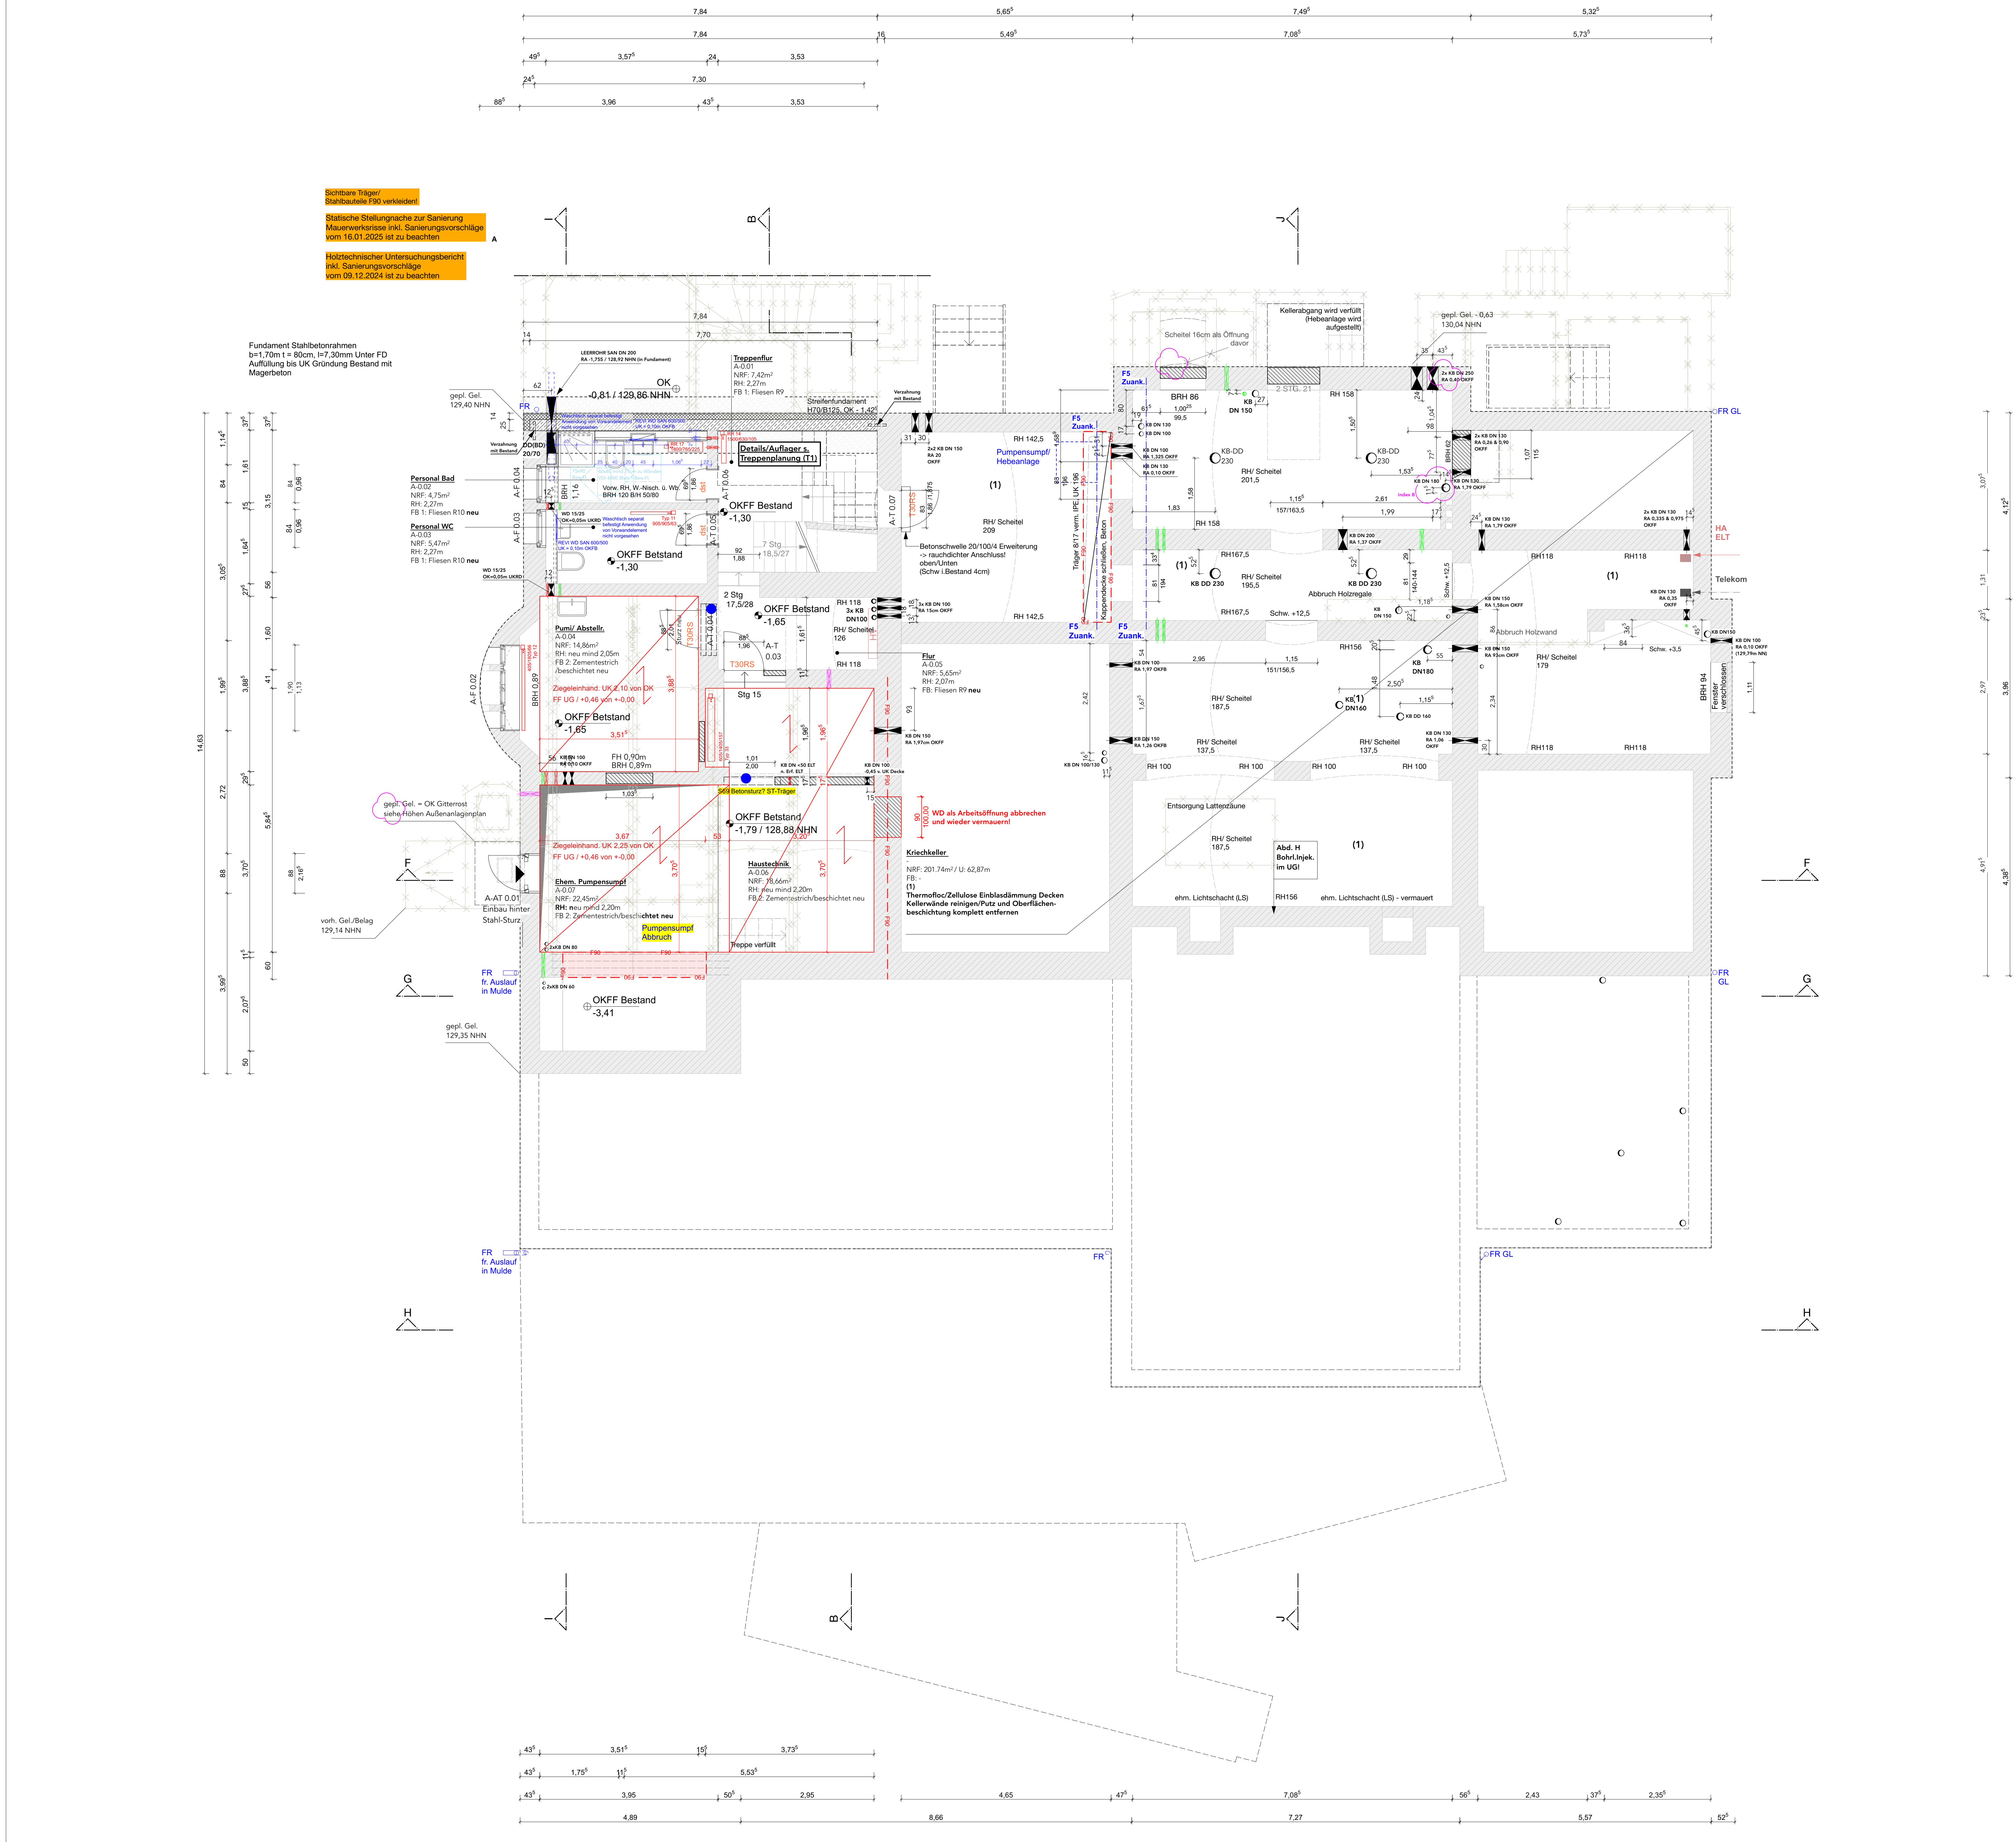

LEGENDE AUSFUEHRUNGSPLANUNG

- Fenstersturz/Türsturz neu
- Sturz Wanddurchbruch/Wandnische/schlitz neu
- Elektrischer Anschluss Stoff/Textilverdunklungsrollo

Ab Kernbohrung über >DN100 und/oder zw. WD sind 15cm MW "stehen" zu lassen

ANGABEN MATERIAL UND OBERFLÄCHEN

- | | |
|--|-------------------------------|
| Mauerwerk - Bestand | Trockenbau Schn./Anstrich Neu |
| Mauerwerk - Neu KS SFK20 | Zementestrich/Beton unbewehrt |
| Mauerwerk - Neu HLZ rot SFK20 | Dämmung/Schalung Neu |
| Massivholzwand Brettspertholz Neu | Fassade - MIVQ |
| Massivholzwand/Dach Brettstapel Neu | Mineralwolle, innen |
| Stahlbeton Neu | Bekleidungen Neu |
| | Abbruch Bauteile |
| BD als Rechteckausparung oder Kernbohrung | Abwasser |
| DD als Rechteckausparung / Kernbohrung u. OKFF | Regenwasser |
| WD Wanddurchbruch | Heizung (WP) |
| WS Wandschlitz (RH, durchgehend) | Trinkwasser |
| WN Wandnische (z.B. ELT-UV etc.) | Elektro |
| Bauteile oberhalb | Gas |
| Bauteile verdeckt/ unten/ dahinter | Abwasser, Lüftung |
| | Telekom_Netzwerk |

Grundstücksgrenze; Flurstück 276/6, 276/5
Oberkante Fertigfußboden (Bezug Bestand EG) OKFF +0,00 = 130,67 über NNH

ANGABEN ZEICHEN UND KÜRZEL

- | | | |
|---|---|---|
| RAUMSTEMPEL:
NRF: ...-qm
RH: ...-m
FB: z.B. Fliesen R10 B | AL Auflager
AW Abwasser
BE Bodenentlauf
BRH Brüstung
BSH Brettschichtholz
dgl. deckengleich
dt dichtschiebend
DA Dachablauf
DE Dachentwer
DN Dachneigung
DP Dampfel
FB Fußboden
FD Fertigdecke
FH Frischhöhe
FF Fertigfußboden
FR Fallhöhe (RM)
TR50 30 Min. Feuerwiderstand
TR60 60 Min. Feuerwiderst., rauchdicht & selbstschließend
RV Rettungswege - Rettungsgänge
HA Hausanschluss
MK Stoffmarkise elektr.
NRF Nettraumfläche | NÜ Notüberlauf
OL Oberflächentischler
OZ Oberzug
RA Ringanker
RFB Rohfußboden
RBA Rückkopplungsanschluss
RD Rohdecke
RW Regenwasser
RS rauchdicht
ST Sturz
STG Steigung
SCHW Schwellen
SW Schmutzwasser
TH Tausalz
UHD Unterhangdecke
UK / OK / Vorderkante
UZ/ÜZ Ober-/Überzug |
|---|---|---|

BETRIFFT: AUSFUEHRUNGSPLANUNG

- Planfreigabe
- Architektin/Architekt:
- Bauvorhaben/Anschrift: "Stadt-Landlabor und Gründerzentrum Beucha"
August-Bebel-Straße 60
04824 Brandis/OT Beucha
- Bauherrnenschaft/Anschrift: Stadt Brandis
Markt 1 - 3
04821 Brandis
- Architekten/Anschrift: quartier vier - Herberg | Siebek | Wortelkamp
Architekten, Landschaftsarchitekten, PlanG mbB
Stadt- und Regionalmanagement
Könneritzstraße 21
04229 Leipzig
info@quartiervier.com
T++ 49 (+) 341 980 60 81
F++ 49 (+) 341 980 60 83
www.quartiervier.com

Index A: Anpassung Kellertreppe, F90-Ertüchtigung Träger, Index B: F5 Zuganker, Kappendecke, 2x KB DN250 im UG, neue KB 100 unter Küche

Bezeichnung			Index
Untergeschoss Altbau			B
Plan-Nr.	Maßstab	Blattgröße	Datum
1904.05.01.02-A	1:50	A0	2025-04-11