


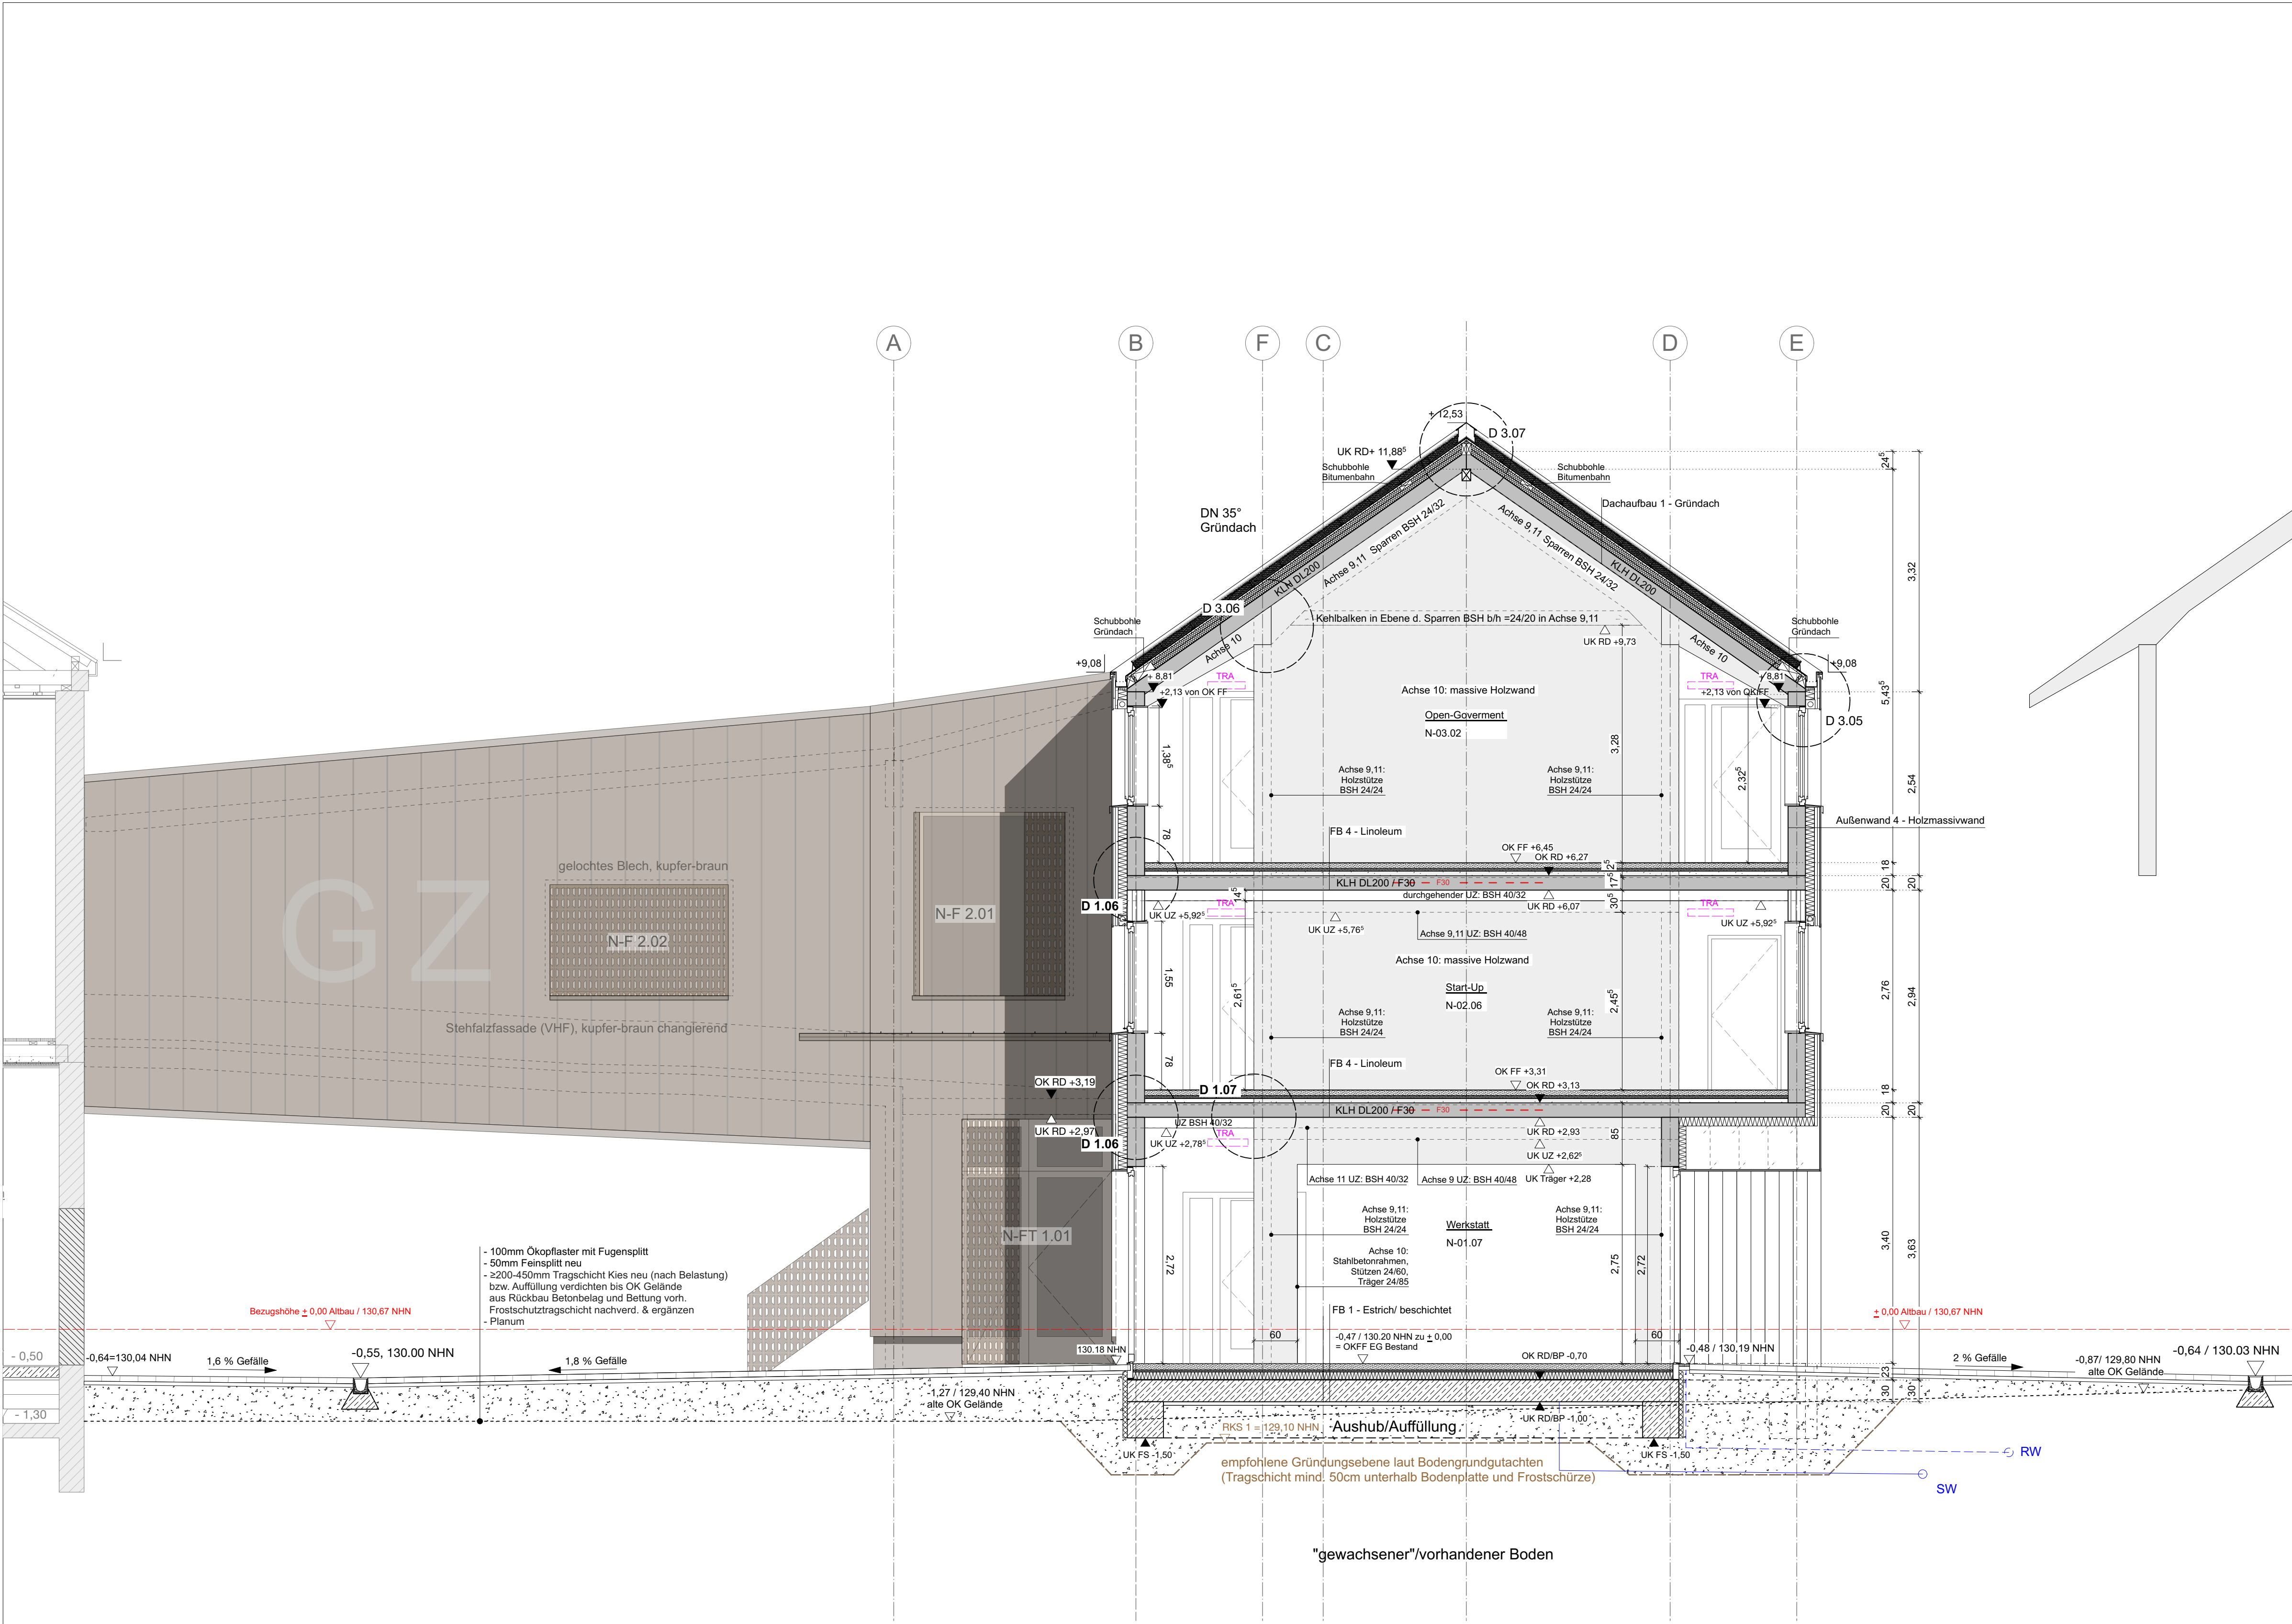

LEGENDE AUSFÜHRUNGSPLANUNG

ANGABEN MATERIAL UND OBERFLÄCHEN

Mauerwerk - Bestand

Mauerwerk - Neu KS

Massivholz Brettsperrholz Neu

Massivholz Brettstapel/Brettsschicht Neu

Stahlbeton Neu

BD als Rechteckaussparung oder Kernbohrung

DD als Rechteckaussparung / Kernbohrung ü. OKFF

WD Wanddurchbruch

WS Wandschlitz (RH, durchgehend)

WN Wandnische (z.B. ELT-UV etc.)

Bauteile oberhalb

Bauteile verdeckt/ unten/ dahinter

Trockenbau Neu

Estrich/Beton unbewehrt Neu

Dämmung/Schalung Neu (Fassade = MIWO)

Mineralwolle

Bekleidungen Neu

Abbruch Bauteile

Bewegungsfugen Estrich

Arbeits-/ Sollfugen Estrich

Abwasser

Regenwasser

Heizung (WP)

Trinkwasser

Elektro

Gas

Lüftung, RLT

Telekom_Netzwerk

Grundstücksgrenze; Flurstück 276/6, 276/5

Oberkante Fertigfußboden (Bezug Bestand/Altbau EG) OKFF +0,00 = 130,67 über NHN

- Brüstungs-/Tür/Schalterhöhen etc. nach OKFF im Geschoss / Meteriss

ANGABEN ZEICHEN UND KÜRZEL

RAUMSTEMPEL:

Raumbezeichnung

Raumnummer

NRF:qm

RH:m²

FB: z.B. Fliesen R10 B

Legende - Brandschutz

dt dichtschießend

dst dicht- & selbstschießend

T30 30 Min. Feuerwiderstand

TRS30 30 Min. Feuerwiderst., rauchdicht & selbstschießend

TRS60 60 Min. Feuerwiderst., rauchdicht & selbstschießend

RW -> Rettungsweg + Richtungsangabe

Trennwand feuer-,hochfeuerhemmend, feuerbeständig nach DIN 4102, DIN 18095 bzw. DIN EN 13501

- - - F30 / F60 / F90 - - -

AL Auflager

AW Abwasser

BE Bodeneinlauf

BoPl Bodenplatte

BRH Brüstung

BSH Brettsschichtholz

BSP Brettsperrholz

dgl. deckengleich

dt dichtschießend

DA Dachablauf

DF Dachfenster

DN Dachneigung

DP Drempel

FB Fußboden

FD Fertigdecke

FH Firsthöhe

FF Fertigfußboden

FR Fallrohr (RW)

FS Frostschürze

GEL Gelände

HA Hausanschluss

MW Mauerwerk

NRF Nettoraumfläche

MK Stoffmarkise elektr.

NÜ Notüberlauf

OL Oberlicht

OTS Oberflächenschleier

OZ Oberzug

RA Ringanker

RFB Rohfußboden

RBA Rückbiegeanschluss

RD Rohdecke

RH Raumhöhe

RW Regenwasser

RS rauchdicht

ST Sturz

STG Steigung

SCHW Schwelle

SW Schmutzwasser

TH Traufhöhe

UHD Unterhangdecke

UK / Unter- /

OK / Ober- /

VK Vorderkante

UZ/ÜZ Unter-/Überzug

KLH / Kreuzlagenholz /

BETRIFFT: AUSFUEHRUNGSPLANUNG

Planfreigabe

Freigegeben für Rohbau - Holzmassivbau

quartier vier

Herberg | Siebeck | Wortelkamp

quartier vier.com

Architektin/Architekt:

Bauvorhaben/Anschrift

"Stadt-Landlabor und Gründerzentrum Beucha"

August-Bebel-Straße 60

04824 Brandis/OT Beucha

Bauherrin/Anschrift:

Stadt Brandis

Markt 1 - 3

04821 Brandis

Architekten/Anschrift

quartier vier - Herberg | Siebeck | Wortelkamp

Architekten, Landschaftsarchitekten, PartG mbB

Stadt- und Regionalmanagement

Könnertstraße 21

04229 Leipzig

info@quartiervier.com

T++ 49 (+) 341 980 60 81

F++ 49 (+) 341 980 60 83

www.quartiervier.com

Bezeichnung

Schnitt A-A Neubau

Index

-

Plan-Nr.

1904.05.02.01-N

Maßstab

1:50

Blattgröße

A1

Datum

2025-03-21