


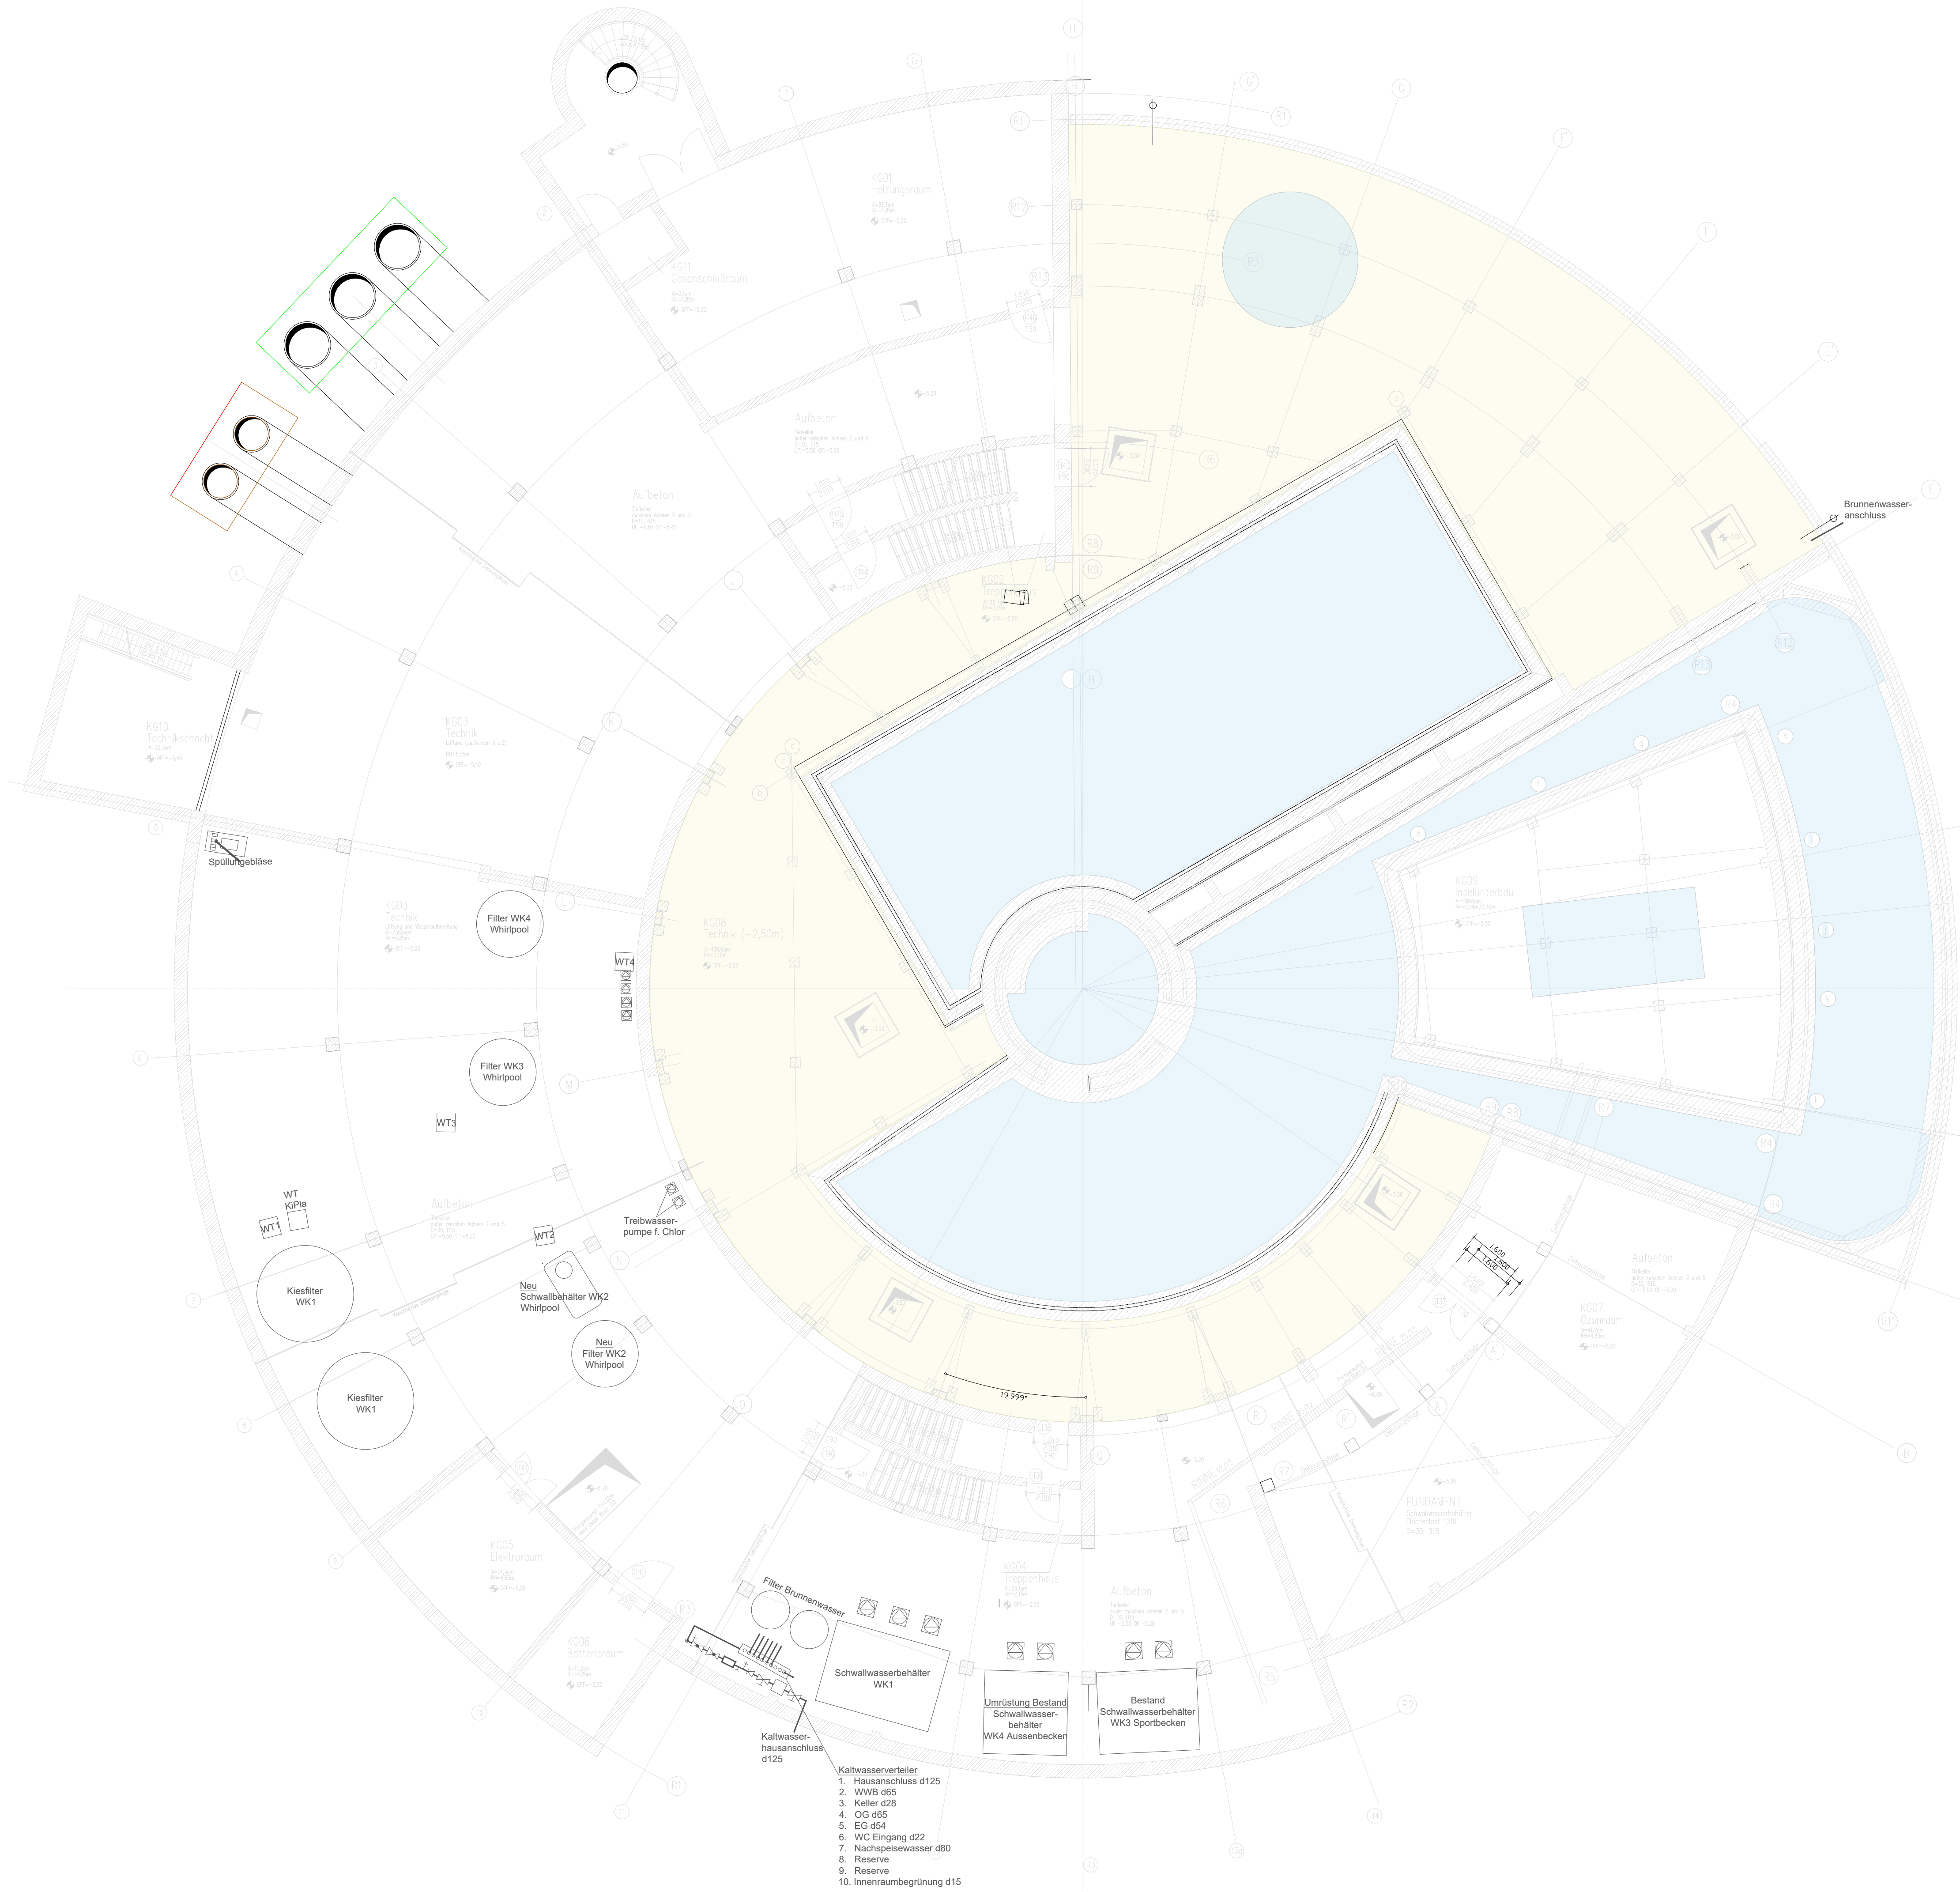

Projektname

Sanierung Freizeitbad "Thyragrotte"

LP5

Bauherr:

Gemeinde Südharz
Wilhelmstraße 4
06536 Südharz

Bauvorhaben:

Freibad "Thyragrotte"
Thyratal 5a
06547 Südharz

Darstellung:

**Badewasseraufbereitung
nach Umbau**

Projektnr.	Format	gez.	Maßstab	Datum	Plannummer/Index
23102	A1	PF	1:100	16.12.2024	B-01-U1-002-5-V-00