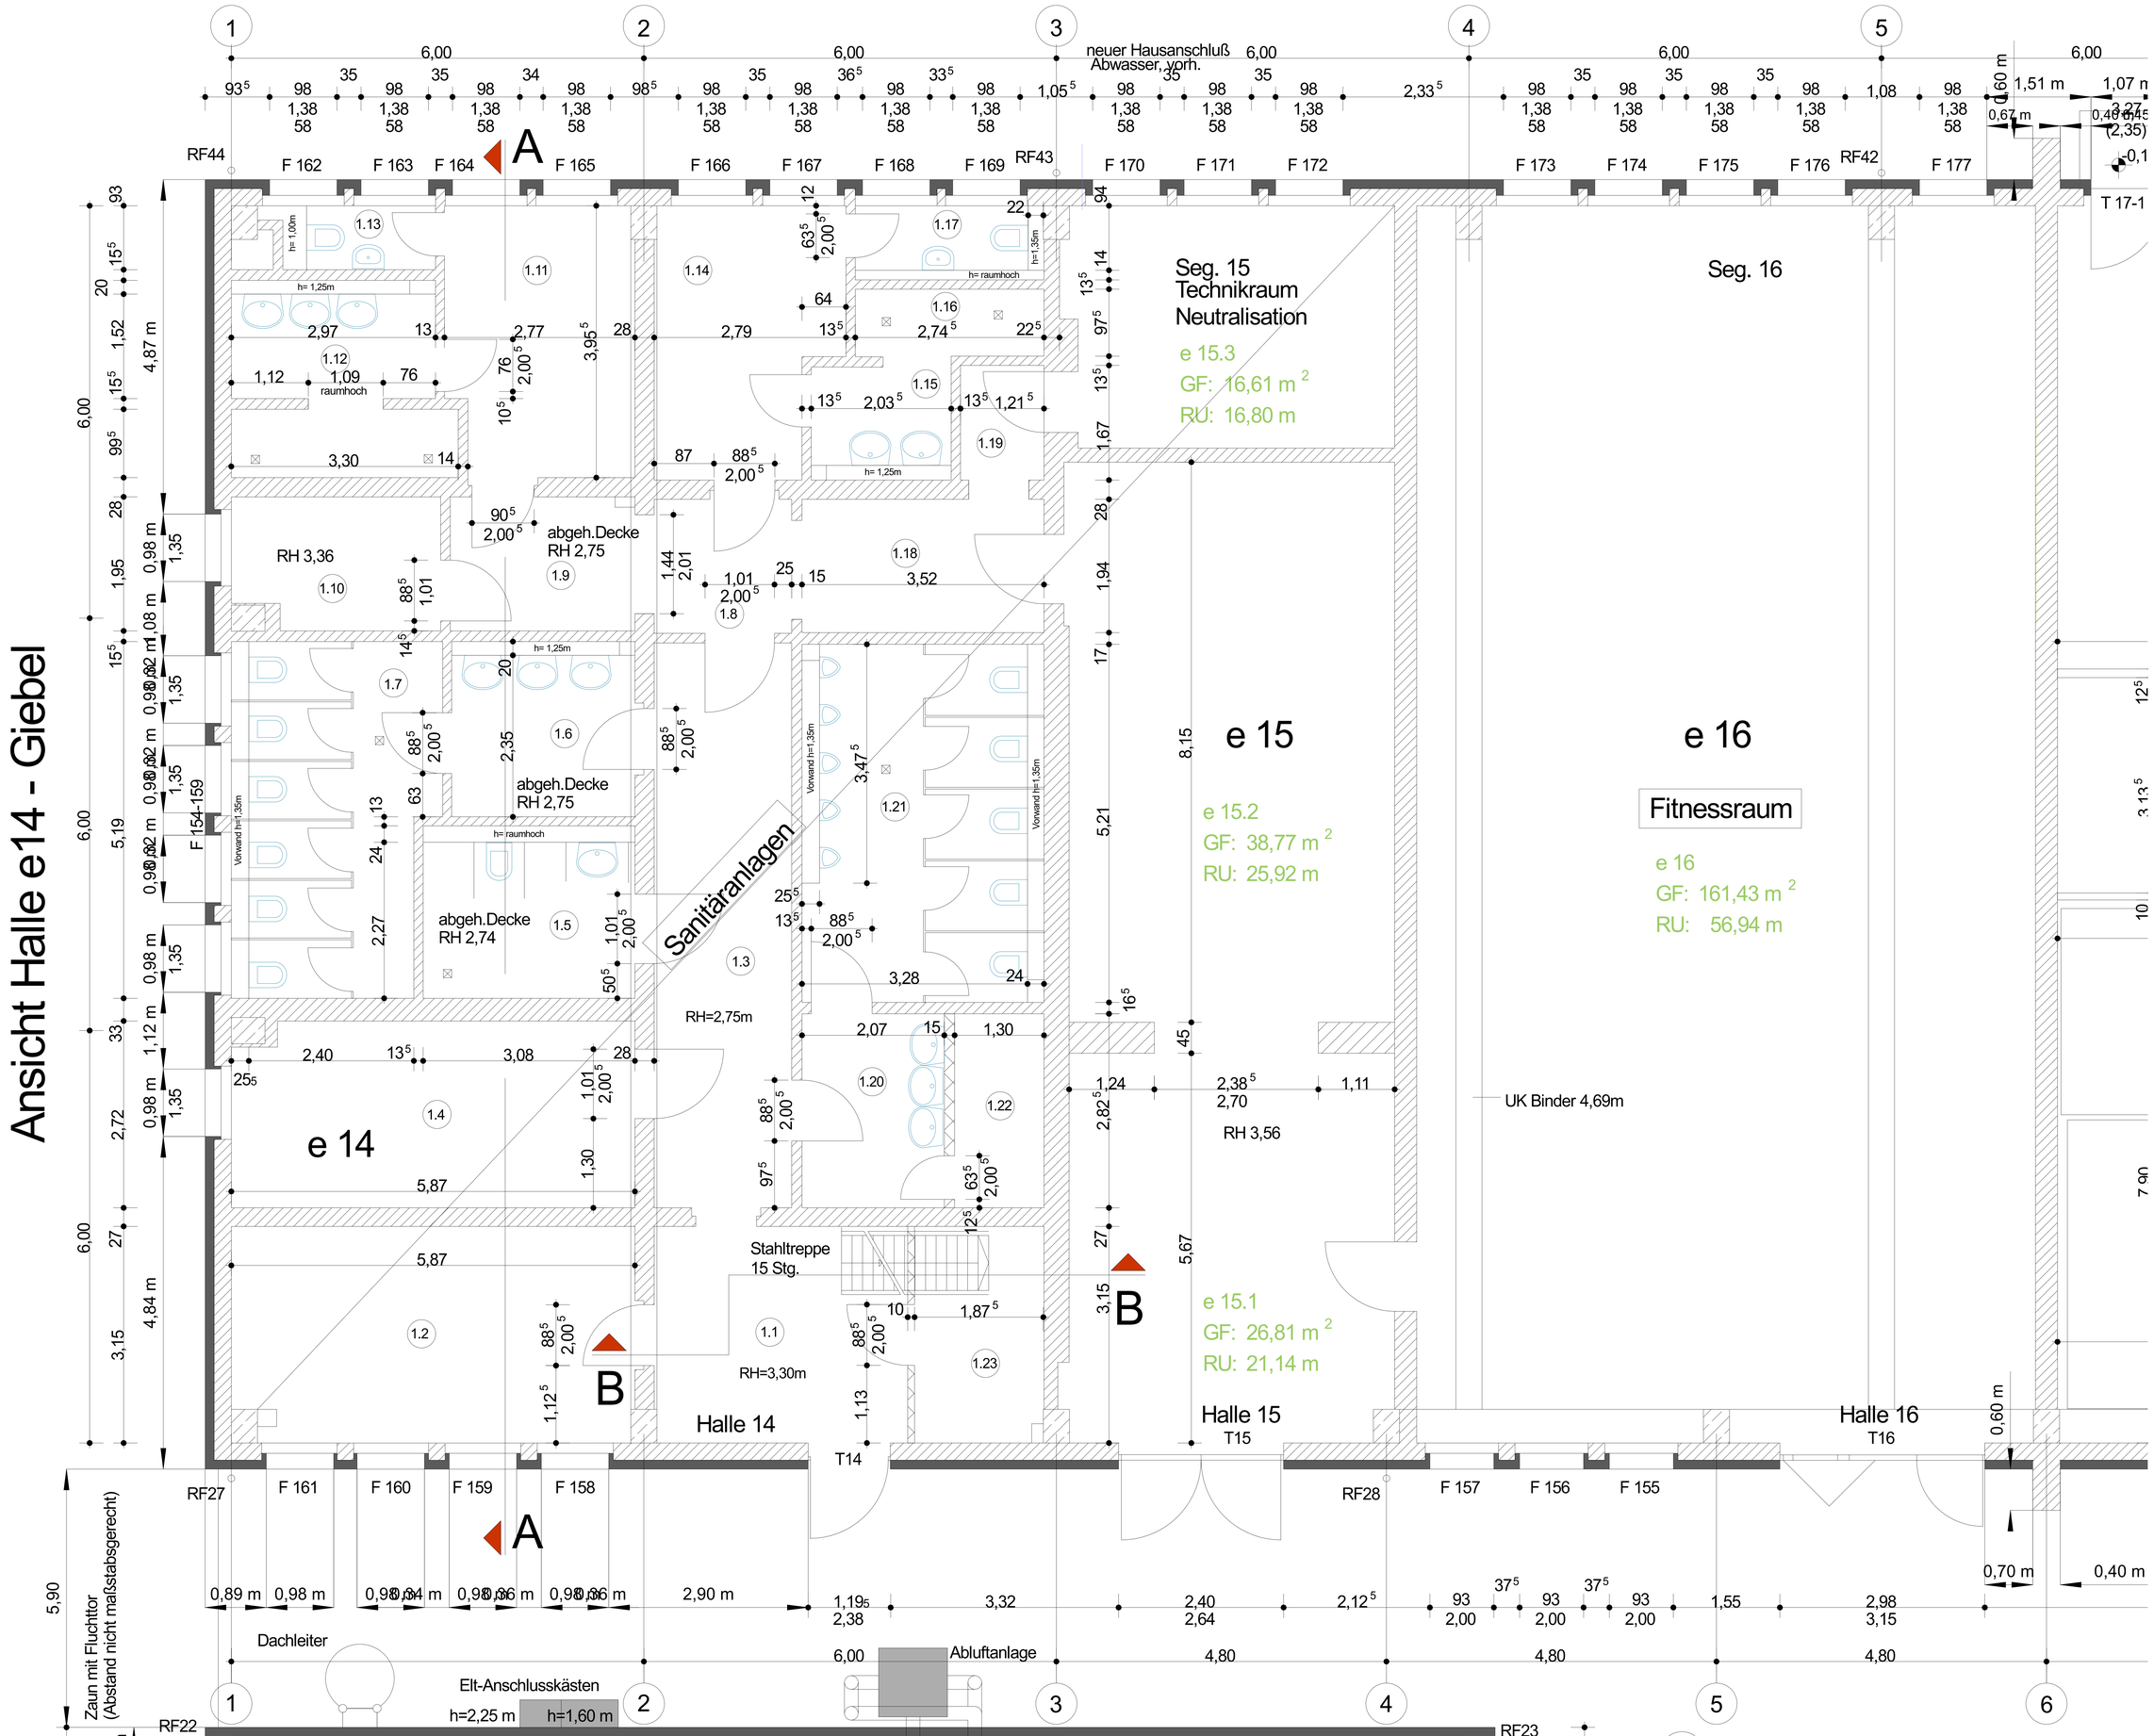Ansicht Halle e14 - Giebel