


- Stehfalzblech Aluminium, eloxiert, Falzbreite 580mm, inkl. Unterdeckbahn als Dröhnschutz und Trennlage
wasserführende Schicht
- 24mm OSB3 als Blechtragschicht
- Hinterlüftung**, ca. 220mm konstruktiver Abstand
- Unterkonstruktion ca. 174mm:
 - Distanzwinkel Aluminium mit Elastomerdichtung (z.B. EPDM), in Schalung geschraubt
 - Tragschiene, Verbindung geschraubt mit Langloch
- Dachdichtungsbahn, 1-lagig, bauzeitlicher Witterungsschutz, begehbar, wasserdicht, diffusionsoffen**
- Dreikantleiste, Schenkellänge ca. 50mm
- Schwellblech eloxiert, ca. 50mm über OK Fensterglas, in Stehfalz-System integriert (nur an oberem Fensteranschluss)

- Silikonfuge
- Silikonfuge
- Aufkantung Fenster vierseitig 230/95

- 200mm Sparrenpfetten gem. Statik, KVH
- 22mm OSB-Platte (statisch wirksam)
- 200mm Mineralwollgedämmung WLG 032
- 18mm OSB-Platte (Dampfsperre)
- 60mm Holzfaserdämmplatte WLG 042 geklebt

- 60mm Holzfaserdämmplatte WLG 042
- Dampfbremse - verklebt**

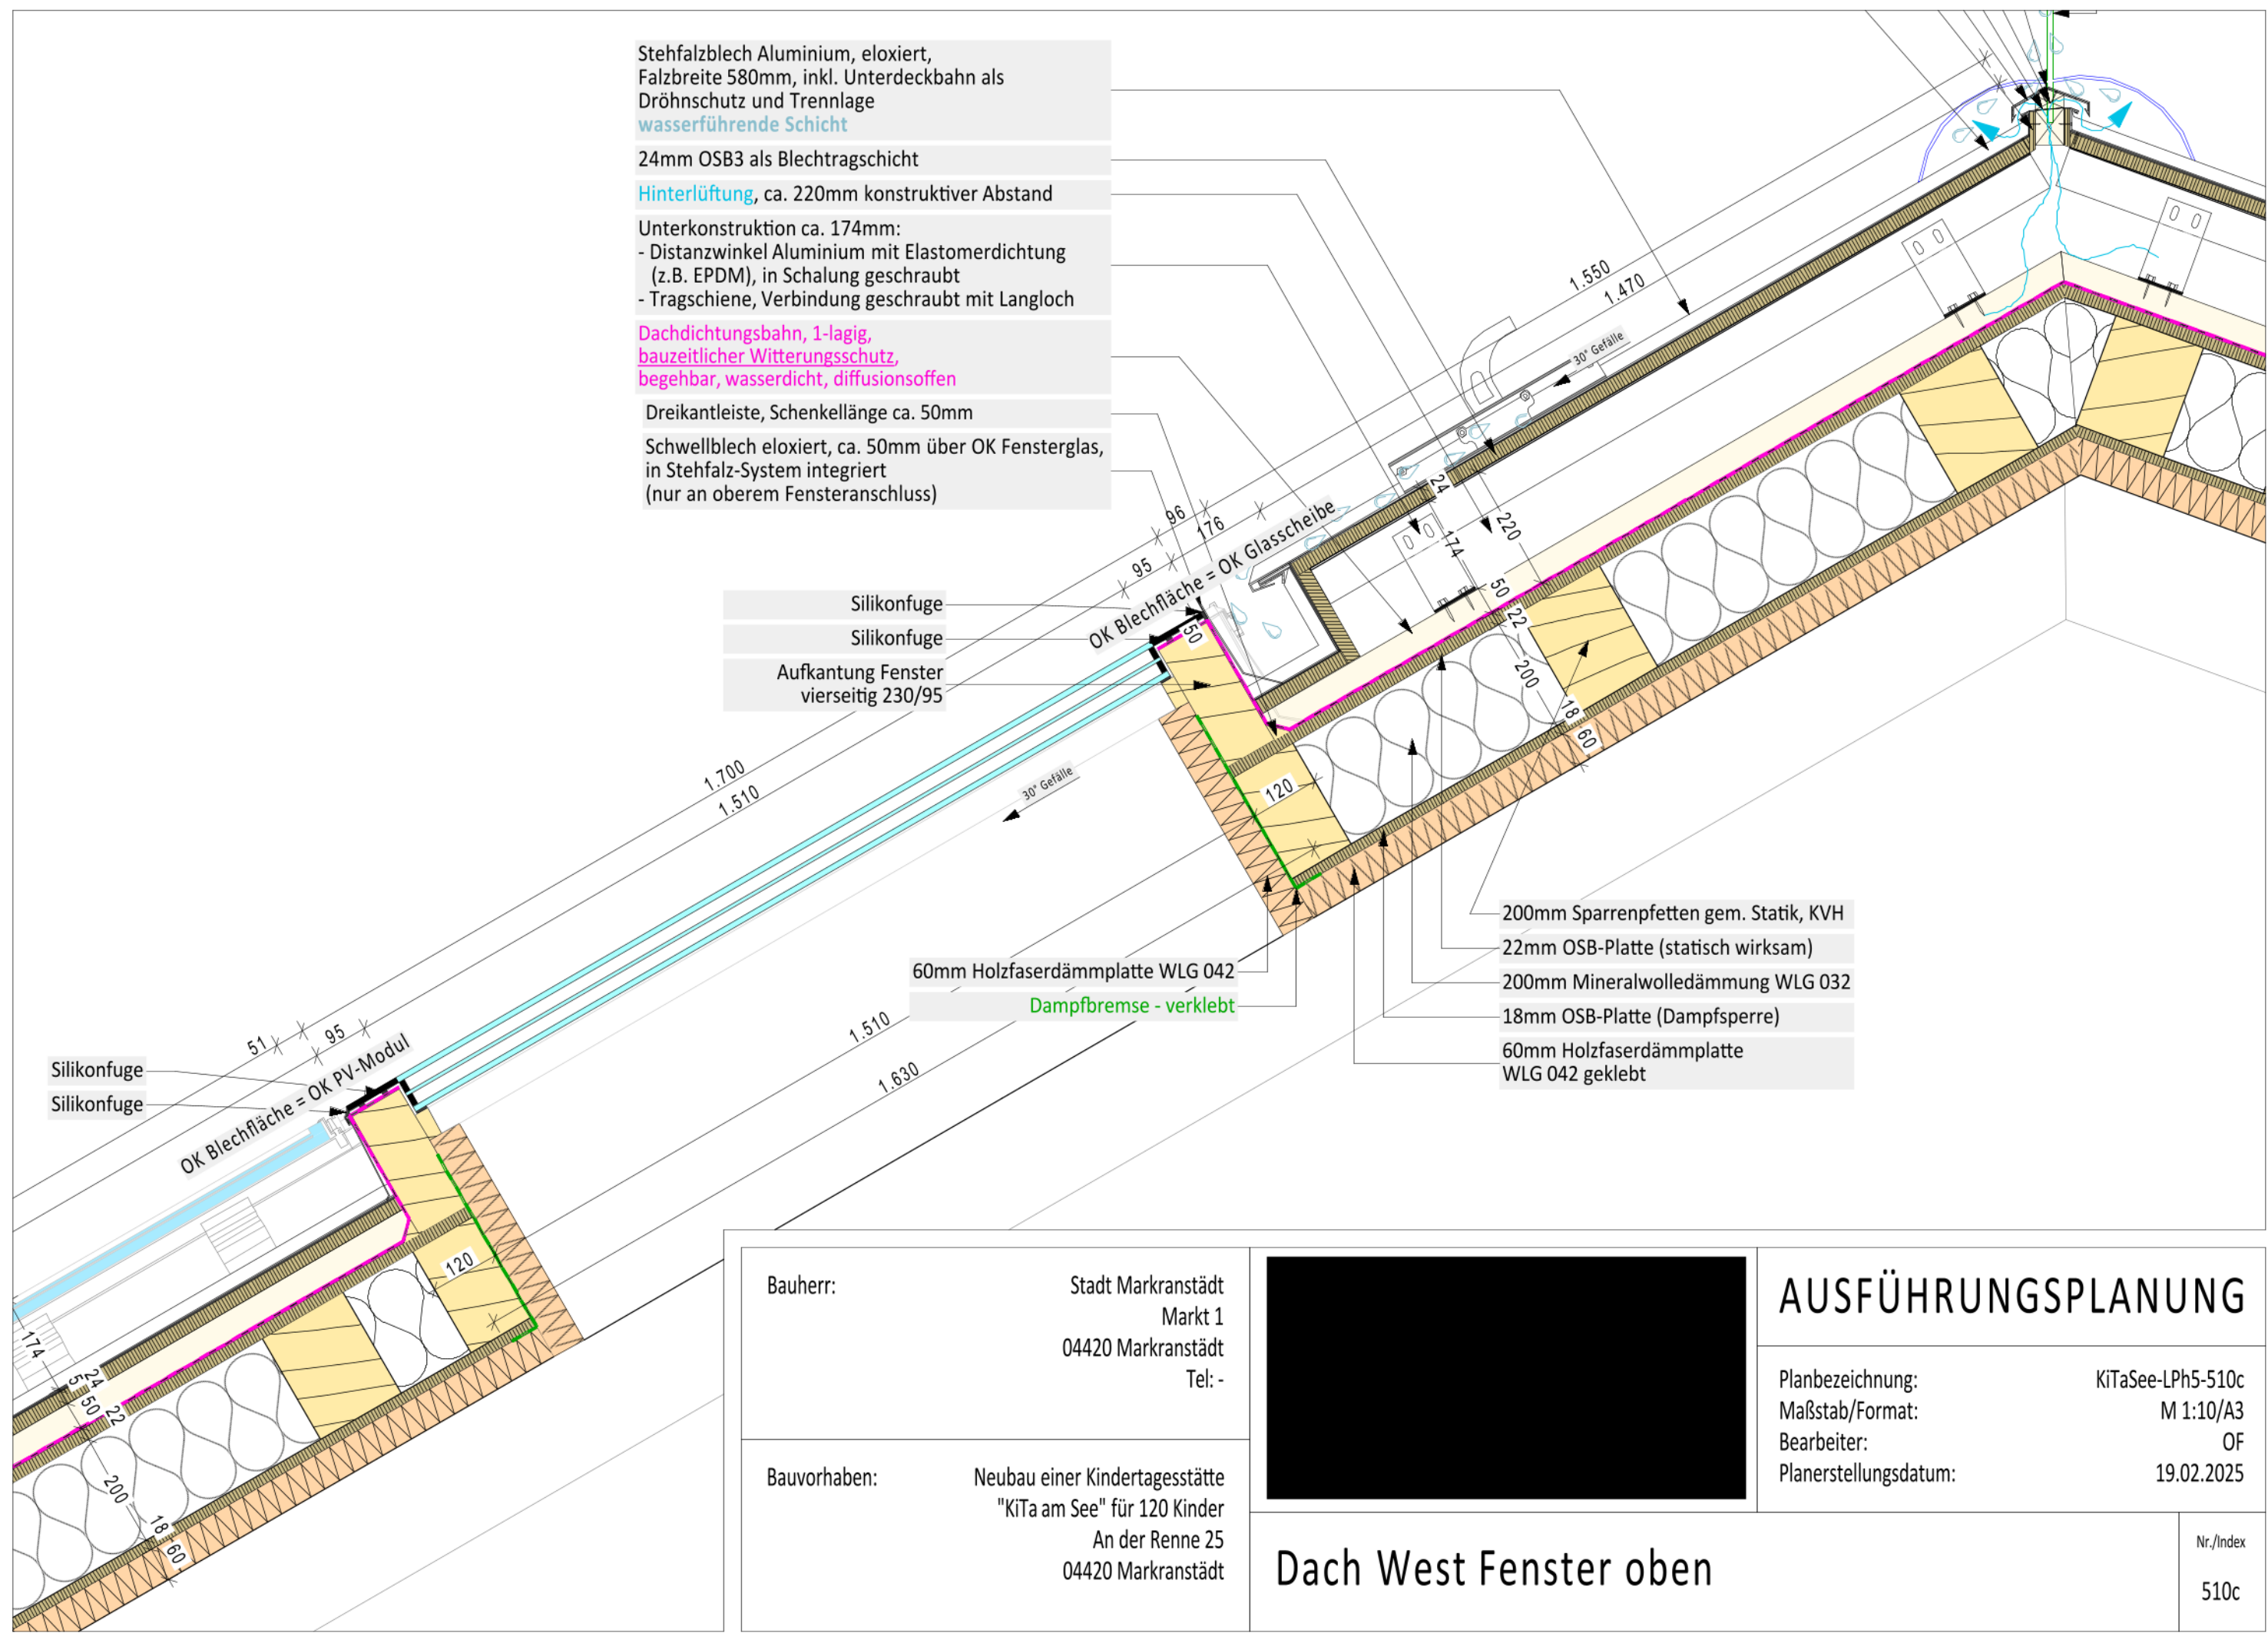

Bauherr:	Stadt Markranstädt Markt 1 04420 Markranstädt Tel: -
Bauvorhaben:	Neubau einer Kindertagesstätte "KiTa am See" für 120 Kinder An der Renne 25 04420 Markranstädt



AUSFÜHRUNGSPLANUNG	
Planbezeichnung:	KiTaSee-LPh5-510c
Maßstab/Format:	M 1:10/A3
Bearbeiter:	OF
Planerstellungdatum:	19.02.2025

Dach West Fenster oben

Nr./Index
510c