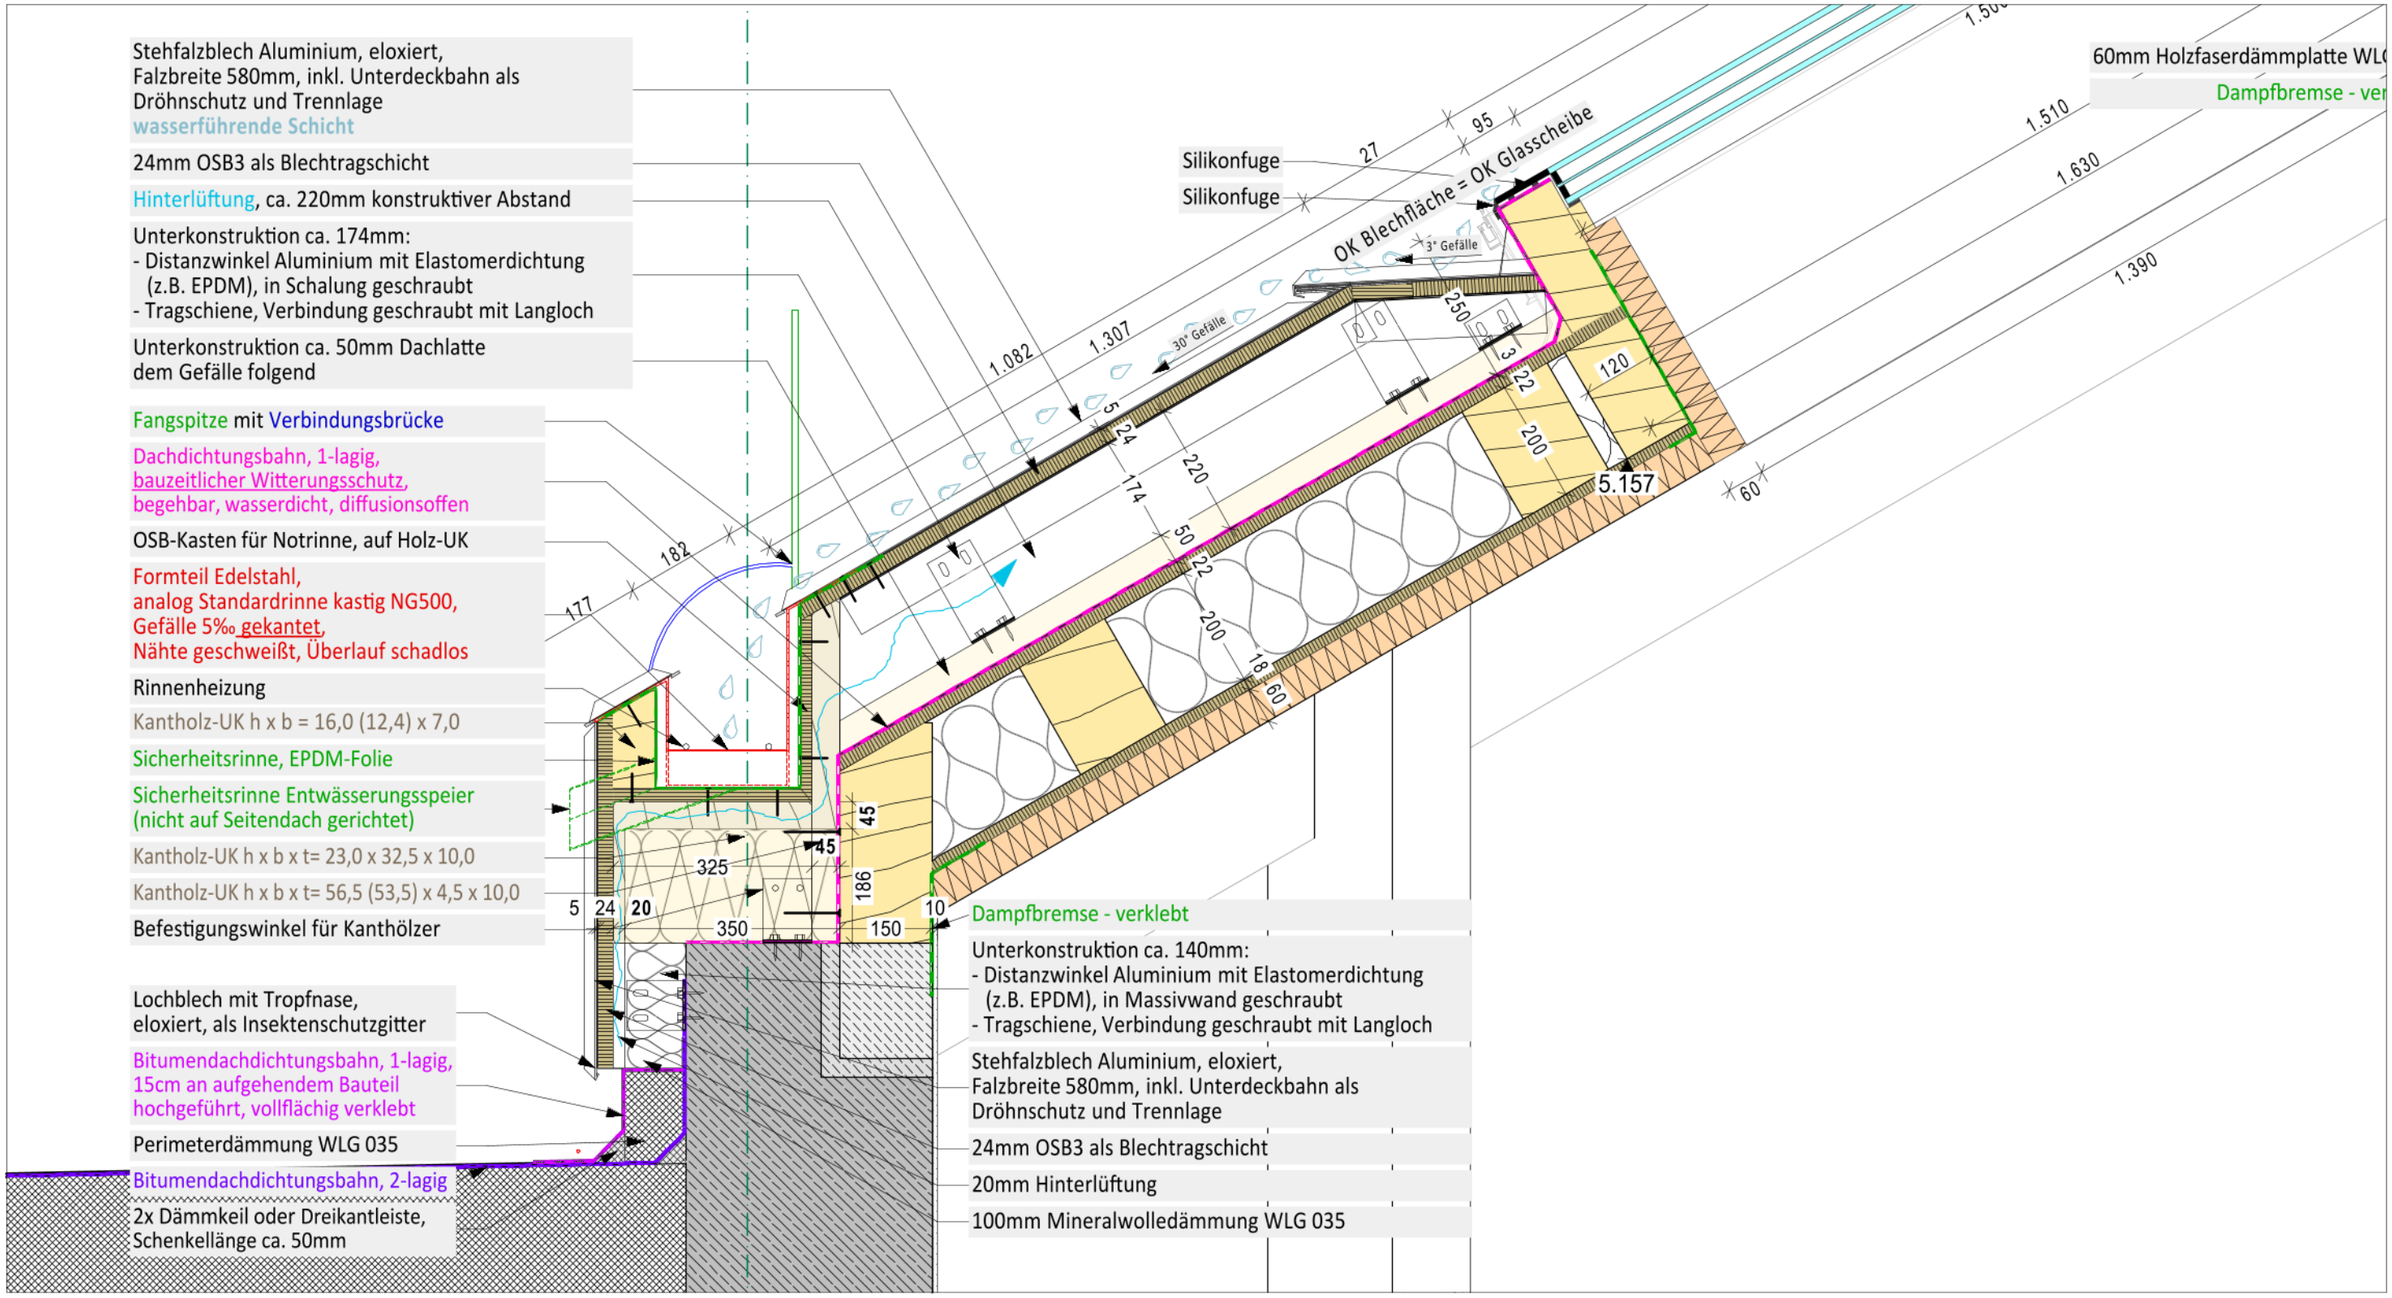

Bauherr:	Stadt Markranstädt Markt 1 04420 Markranstädt Tel: -
Bauvorhaben:	Neubau einer Kindertagesstätte "KiTa am See" für 120 Kinder An der Renne 25 04420 Markranstädt

[redacted]

AUSFÜHRUNGSPLANUNG

Planbezeichnung:	KiTaSee-LPh5-510a
Maßstab/Format:	M 1:10/A3
Bearbeiter:	OF
Planerstellungsdatum:	24.02.2025

Dach West Traufe

Nr./Index

510a