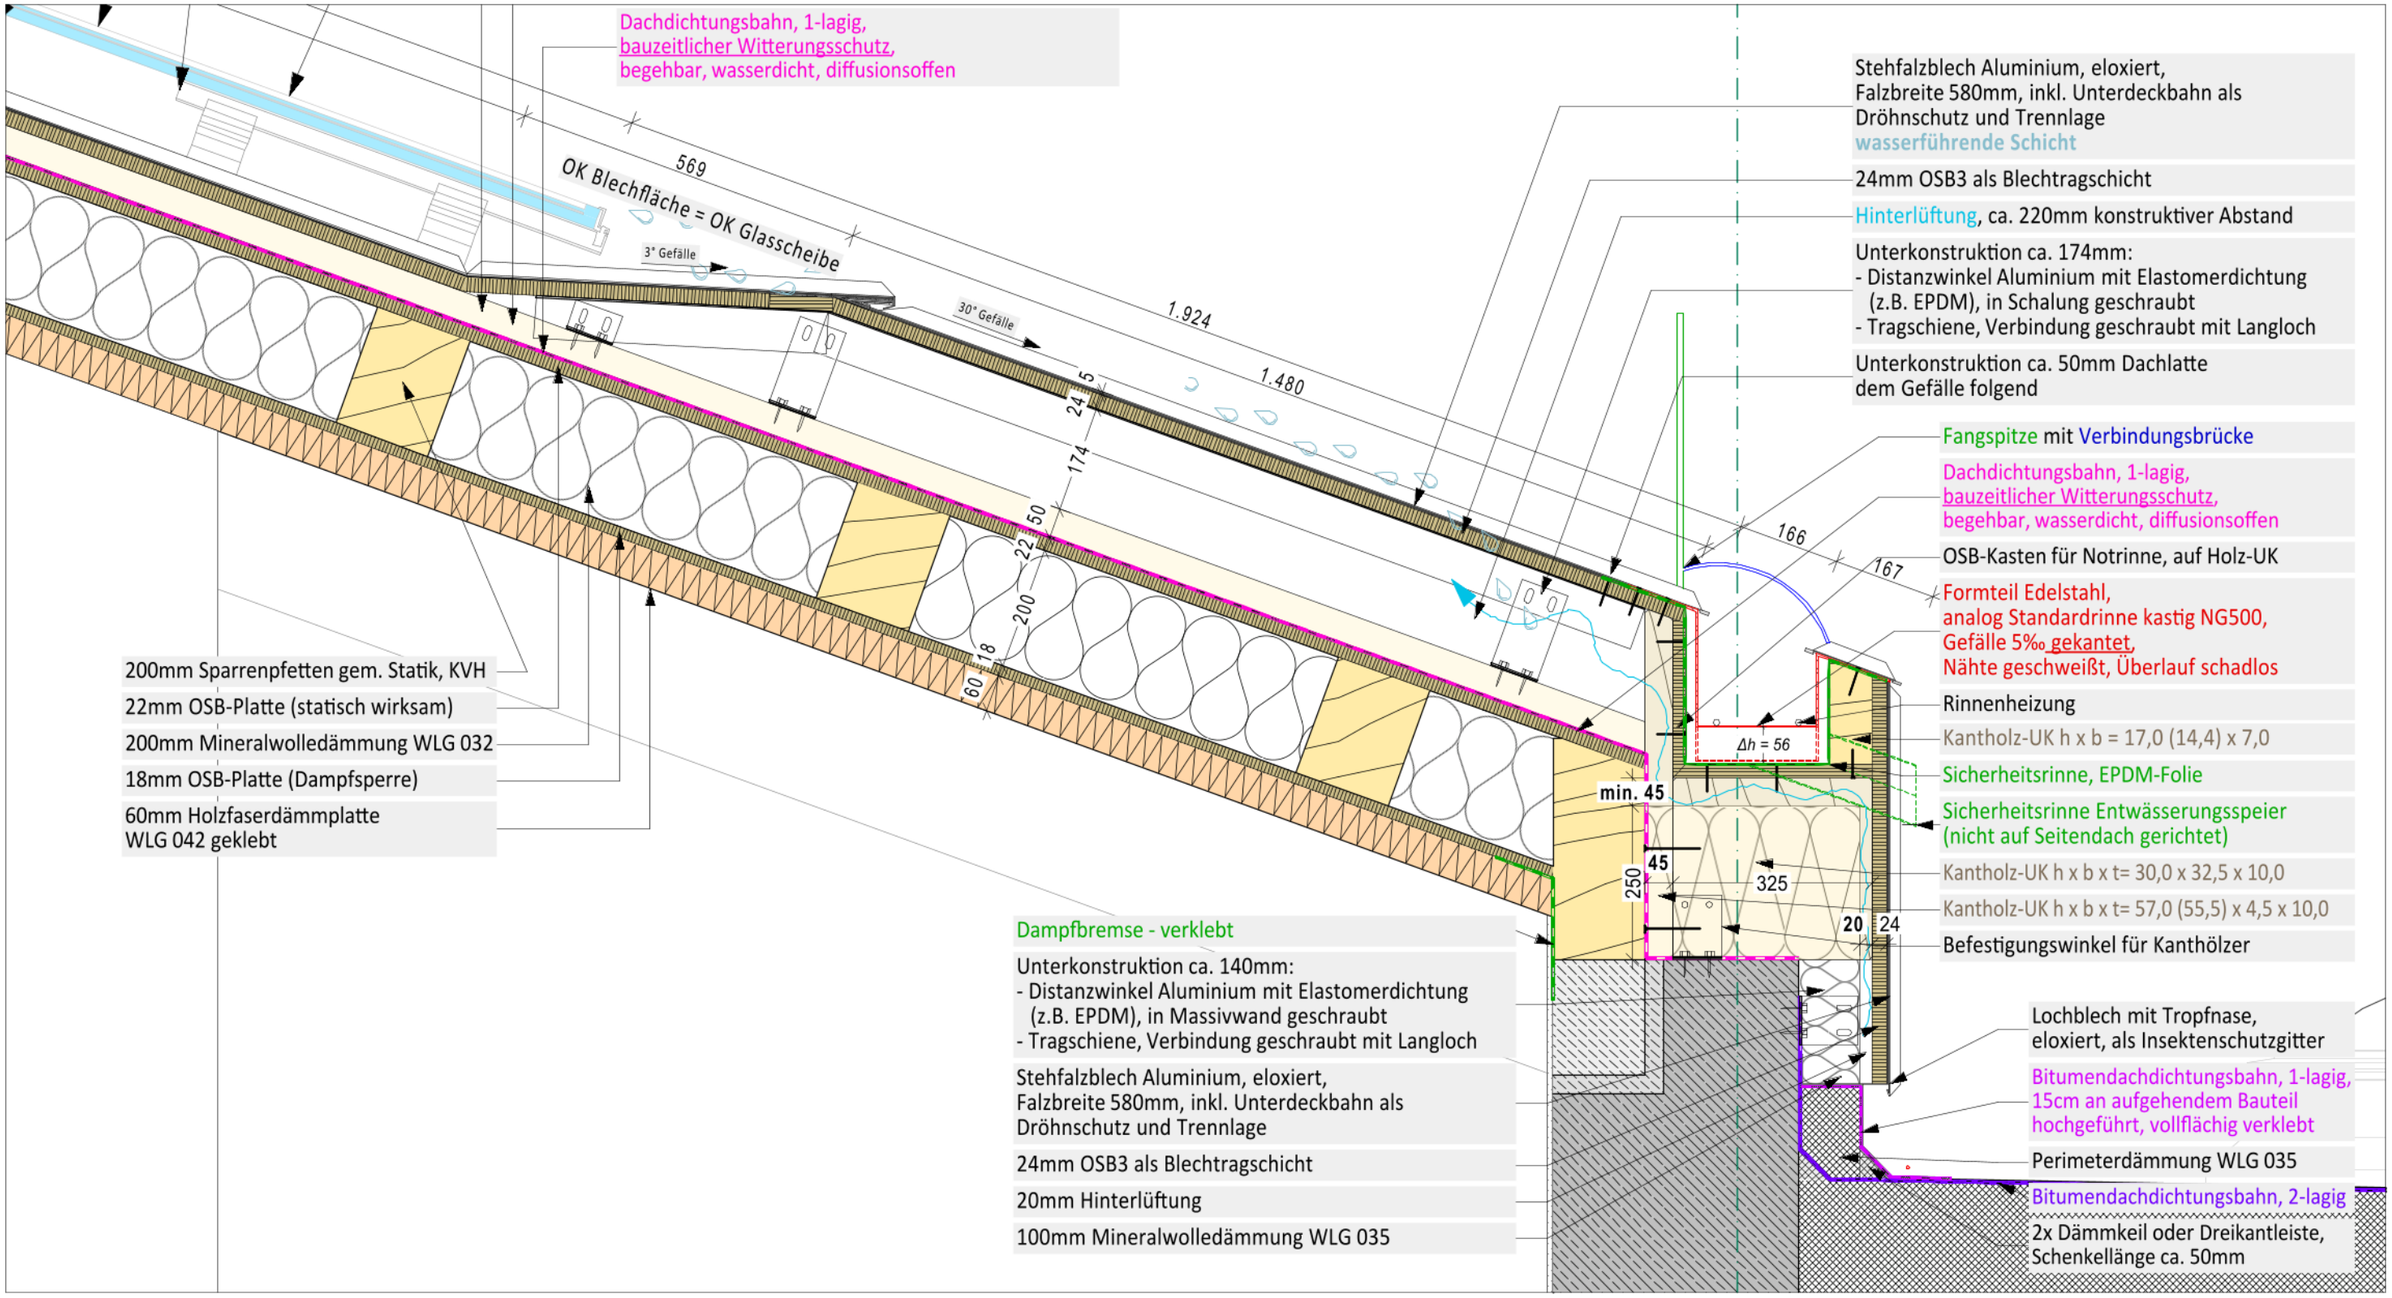

Bauherr:	Stadt Markranstädt Markt 1 04420 Markranstädt Tel: -	[redacted]	AUSFÜHRUNGSPLANUNG
Bauvorhaben:	Neubau einer Kindertagesstätte "KiTa am See" für 120 Kinder An der Renne 25 04420 Markranstädt	Dach Ost Traufe	Planbezeichnung: KiTaSee-LPh5-511a Maßstab/Format: M 1:10/A3 Bearbeiter: OF Planerstellungsdatum: 24.02.2025 Nr./Index 511a