


Wir weisen darauf hin, dass sämtliche Pläne, Zeichnungen etc., die für dieses Projekt erstellt wurden, ausschließlich für den vorgesehenen Zweck und unter der Bedingung der Haftung des Auftraggebers für die Richtigkeit der Daten und die Einhaltung der geltenden Vorschriften erstellt wurden. Jede weitere Vervielfältigung, Verbreitung, Veränderung oder Nutzung ohne schriftliche Genehmigung ist ausdrücklich untersagt. Die Haftung des Auftraggebers ist durch die Unterschrift des Auftraggebers bestätigt.

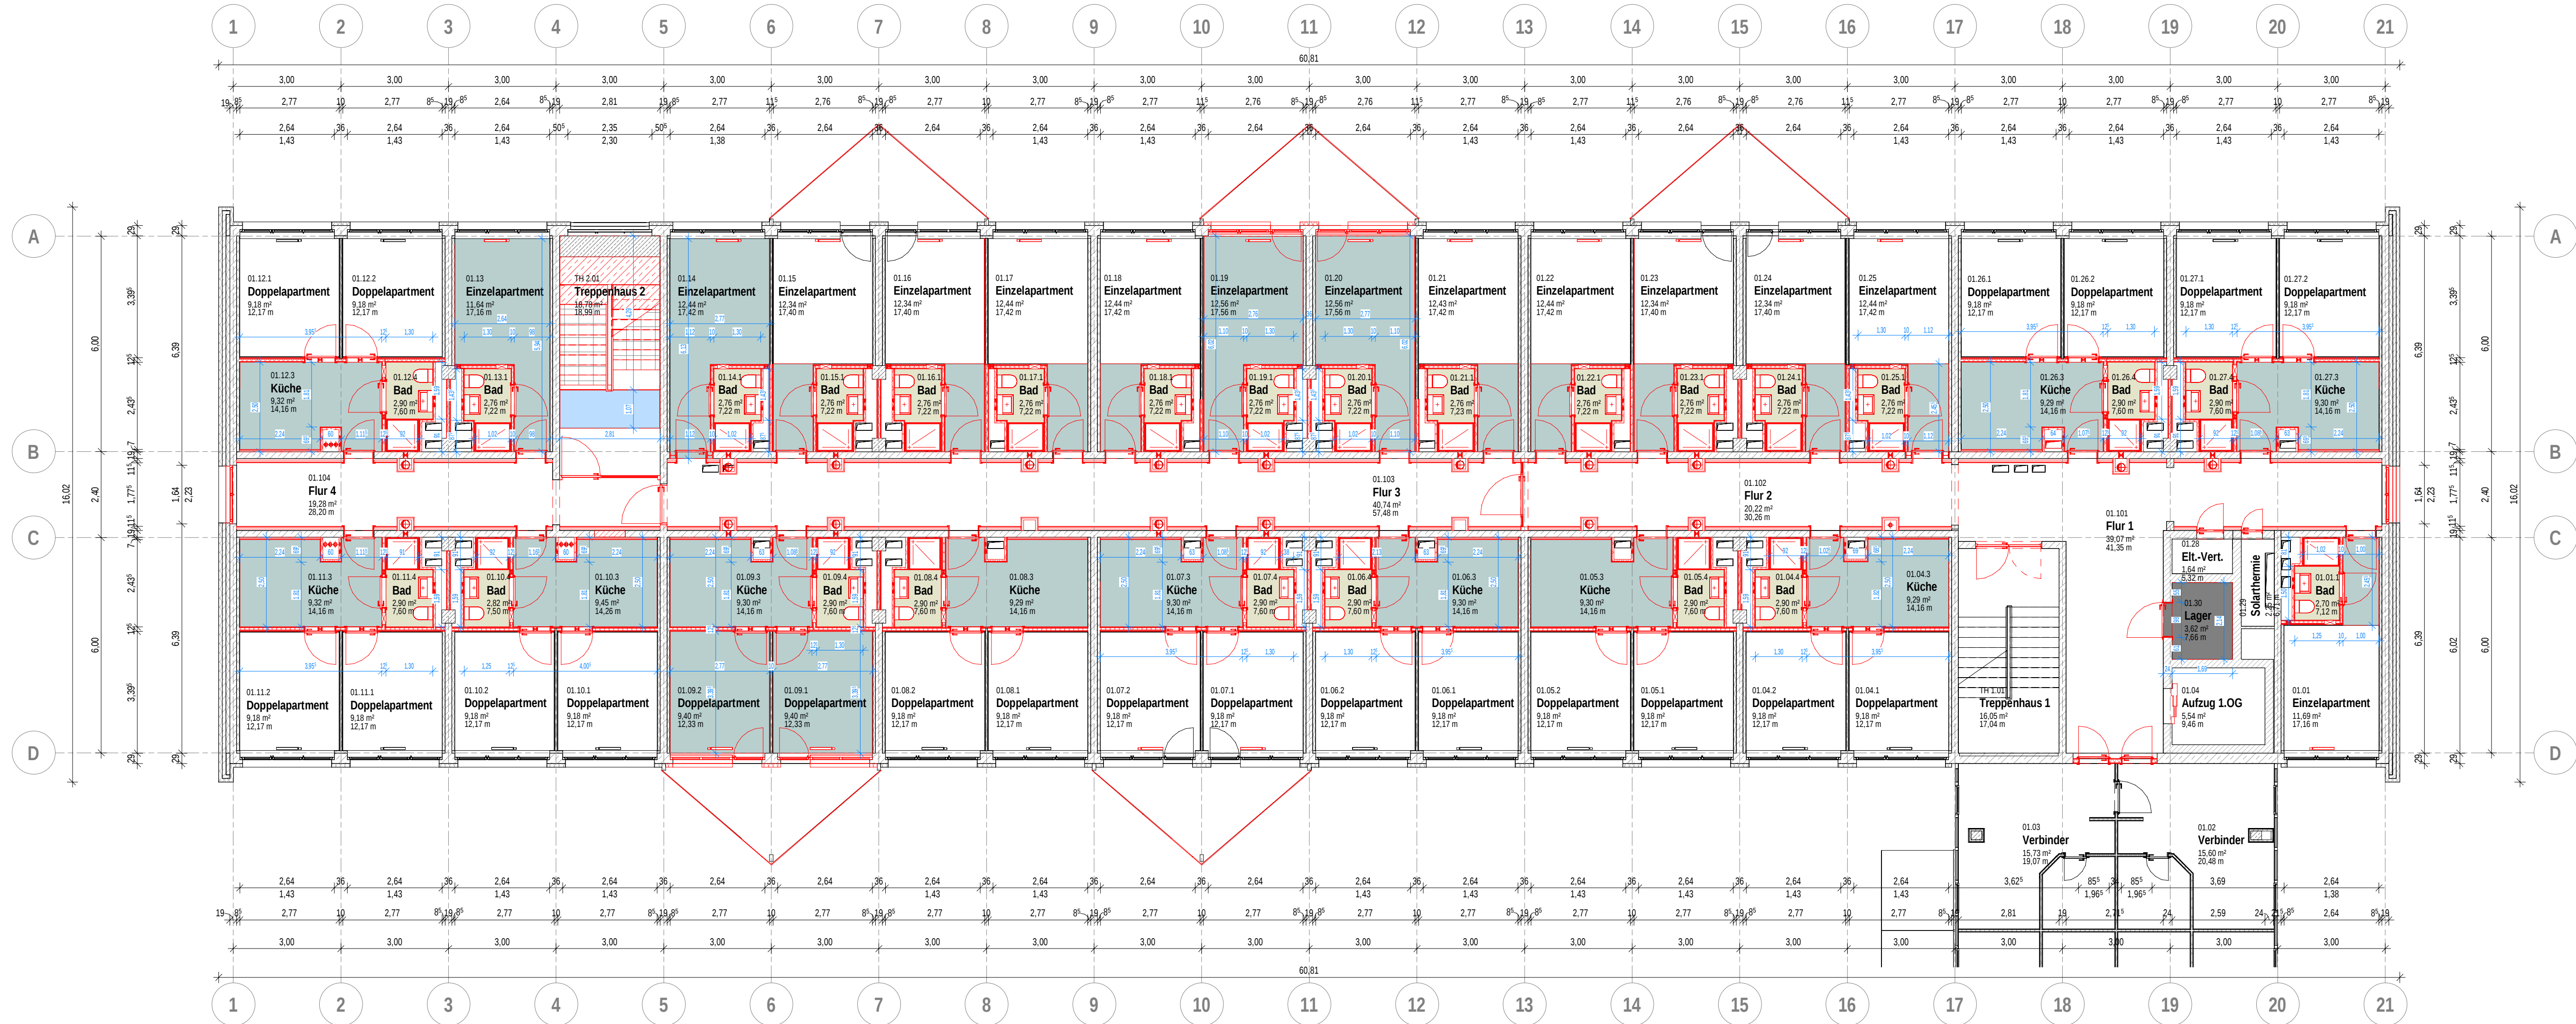

Fußbodenaufbauten



- FA1, Sanitärräume, 2 kN/m²:**
- 15 mm Fußbodenbelag einschließlich Abdichtung
 - 25 mm Gussasphaltestrich AS-IC 10, OK = -15 mm unter OK FFB
 - 2,5 mm Rippenpappe
 - 30 mm Trittschalldämmung, DES-sg, Temperaturbeständig bis 230 °C, dynamische Steifigkeit ≤ 30 (MN/m²), z.B. Gutex Thermofloor o.glw., Zusammendrückbarkeit ≤ 2 mm
 - 10 mm Randdämmstreifen, Temperaturbeständig bis 230 °C
 - 180 mm Geschossdecke, Neu

- FA2, Apartments, 2 kN/m²:**
- 10 mm Fußbodenbelag
 - 30 mm Gussasphaltestrich AS-IC10, OK = -10 mm unter OK FFB
 - 2,5 mm Rippenpappe unter Gussasphaltestrich
 - 30 mm Trittschalldämmung, DES-sg, Temperaturbeständig bis 230 °C, dynamische Steifigkeit ≤ 30 (MN/m²), z.B. Gutex Thermofloor o.glw., Zusammendrückbarkeit ≤ 2 mm
 - 10 mm Randdämmstreifen, Temperaturbeständig bis 230 °C
 - 240 mm Geschossdecke, Bestand

- FA3, Treppenhaus, 5 kN/m²:**
- 15 mm Fußbodenbelag
 - 35 mm Gussasphaltestrich AS-IC10, OK = -15 mm unter OK FFB
 - 2,5 mm Rippenpappe unter Gussasphaltestrich
 - 20 mm Trittschalldämmung, DES-sg, Temperaturbeständig bis 230 °C
 - z.B. Gutex Thermofloor o.glw., Zusammendrückbarkeit ≤ 2 mm
 - 10 mm Randdämmstreifen, Temperaturbeständig bis 230 °C
 - 240 mm Geschossdecke, Neu

- FA4, Lager EG-7 OG, 2 kN/m²:**
- 10 mm Fußbodenbelag
 - 30 mm Gussasphaltestrich AS-IC10, OK = -10 mm unter OK FFB
 - 2,5 mm Rippenpappe unter Gussasphaltestrich
 - 30 mm Trittschalldämmung, DES-sg, Temperaturbeständig bis 230 °C
 - z.B. Gutex Thermofloor o.glw., Zusammendrückbarkeit ≤ 2 mm
 - 10 mm Randdämmstreifen, Temperaturbeständig bis 230 °C
 - 180 mm Geschossdecke, Neu

- FA5, Lager UG, 3 kN/m²:**
- 5 mm Staubbindende
 - 30 mm Verbundestrich nach DIN 18560-3, CT-C25-F4-V30
 - 20 mm Trittschalldämmung, DES-sg, Temperaturbeständig bis 230 °C
 - 10 mm Randdämmstreifen, Temperaturbeständig bis 230 °C
 - 240 mm Geschossdecke, Bestand

- FA6, Lager UG, 2 kN/m²:**
- 5 mm Staubbindende
 - 30 mm Verbundestrich nach DIN 18560-3, CT-C25-F4-V30
 - Bodenplatte neu?
 - Magerbeton?



Alle Maßangaben auf den Plänen sind vor Beginn der jeweiligen Arbeiten am Bau zu prüfen. Bei Nichtübereinstimmung mit den tatsächlichen Gegebenheiten ist die Bauleitung unverzüglich zu informieren. Dies gilt auch bei Widersprüchen in den Planungsunterlagen und/oder erkennbaren Planungsfehlern. Planungsänderungen bleiben vorbehalten. Für den Einbau von Bauteilen gelten, neben den allgemein anerkannten Regeln der Technik, die Einbau- und Montagevorschriften des Herstellers. Diese Planungsunterlagen gelten nur in Verbindung mit den Ausführungszeichnungen der Fachplaner.

Index	Datum	Änderung	Bearbeiter

Freigabe Fachplaner	Freigabe Entwurfsverfasser	Freigabe Bauherr	Registrierungs-Nr. AG
Datum	Unterschrift	Datum	Unterschrift

Bauherr (AG)	Studentenwerk Chemnitz-Zwickau, AöR Thüringer Weg 3 09126 Chemnitz	Auftrag-Nr. AG
Vorhaben	Modernisierung Studentenwohnheim - Haus 1 Innere Schneeburger Straße 23 08056 Zwickau	Auftrag-Nr. Entwurfsverfasser Z240102

Planbezeichnung	Ausführungsplanung - Neubau Übersichtsgrundriss Fußbodenaufbauten 1. - 3. Obergeschoss	Auftrag-Nr. Fachplaner
Entwurfsverfasser	S&P Sahlmann Planungsgesellschaft für Bauwesen mbH Zwickau Äußere Schneeburger Str. 152 08056 Zwickau zwickau@sap-sahlmann.com	Ersteller Lorenz

Fachplaner:	HOAI-Leistungszahl/-phase
	LPH 5

Erstelldatum	16.06.2025
Maßstab	1:100
Blattgröße	Einheiten 1000 x 420 mm, cm

Plan-Nr.:	61.N_ARC_5_STUZ_UE_01	Index
-----------	-----------------------	-------