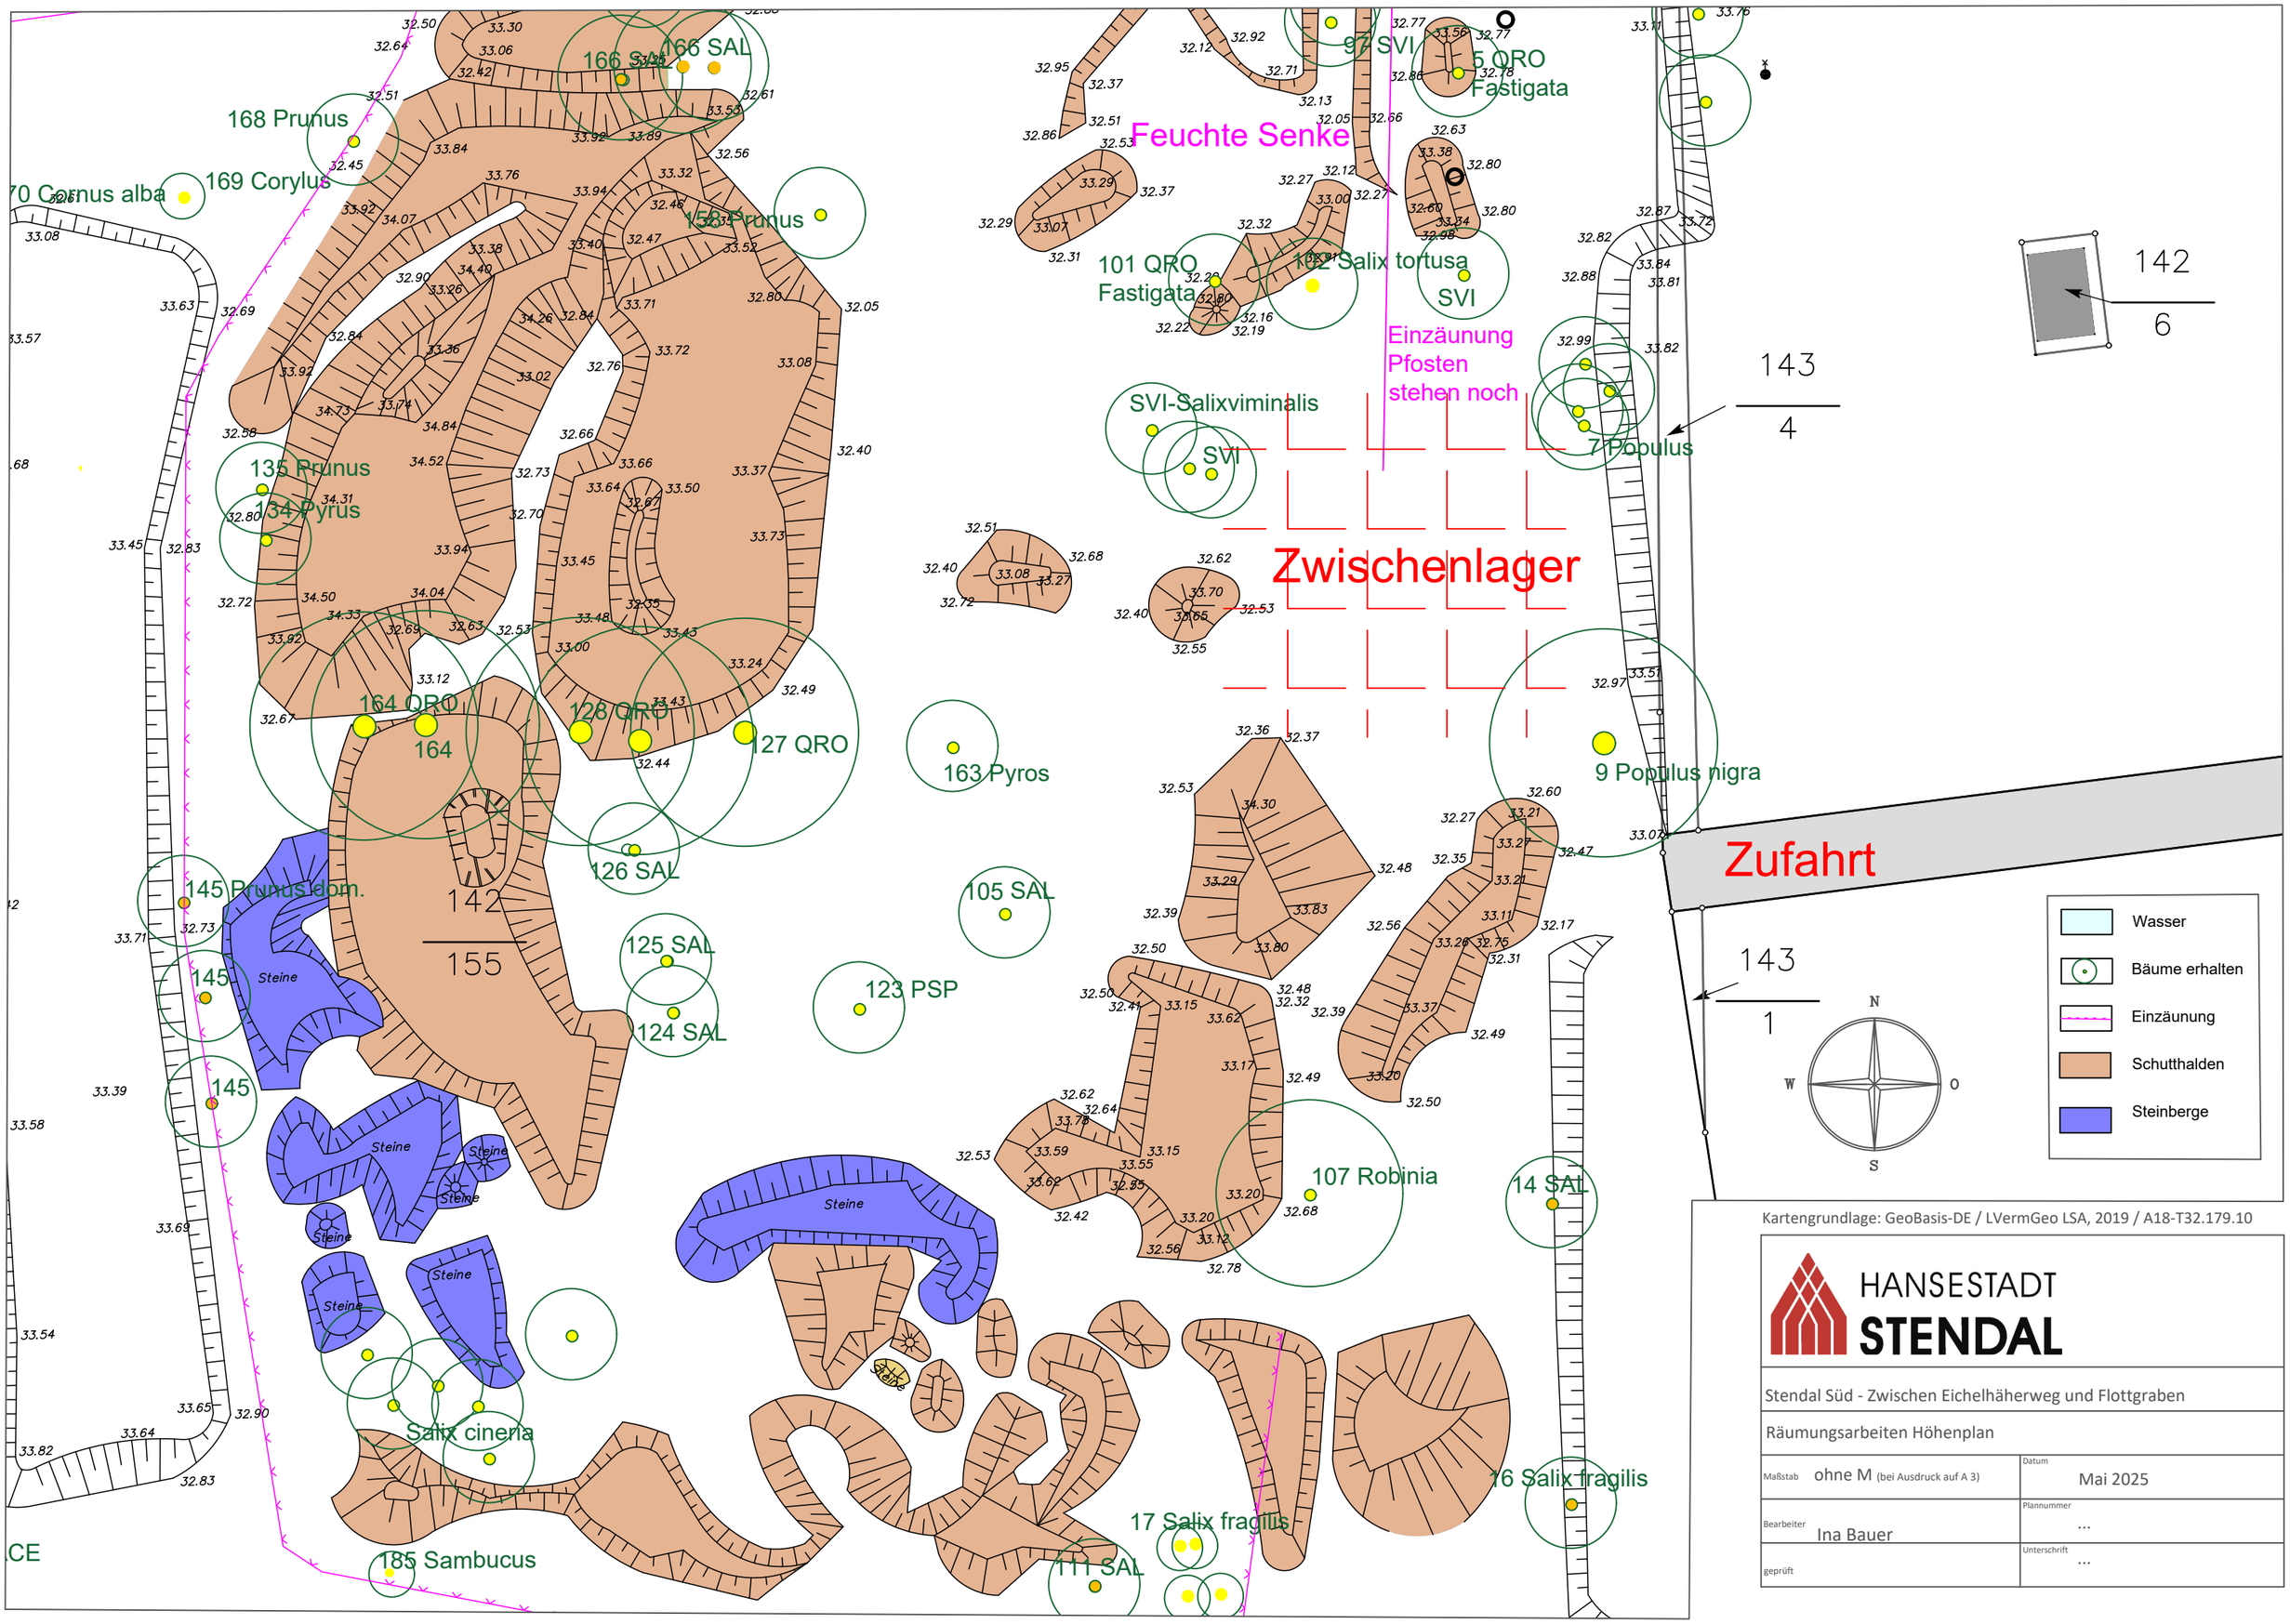

Kartengrundlage: GeoBasis-DE / LVermGeo LSA, 2019 / A18-T32.179.10

HANSESTADT STENDAL

Stendal Süd - Zwischen Eichelhäherweg und Flottgraben

Räumungsarbeiten Höhenplan

Maßstab ohne M (bei Ausdruck auf A 3)	Datum Mai 2025
Bearbeiter Ina Bauer	Plannummer ...
geprüft	Unterschrift ...