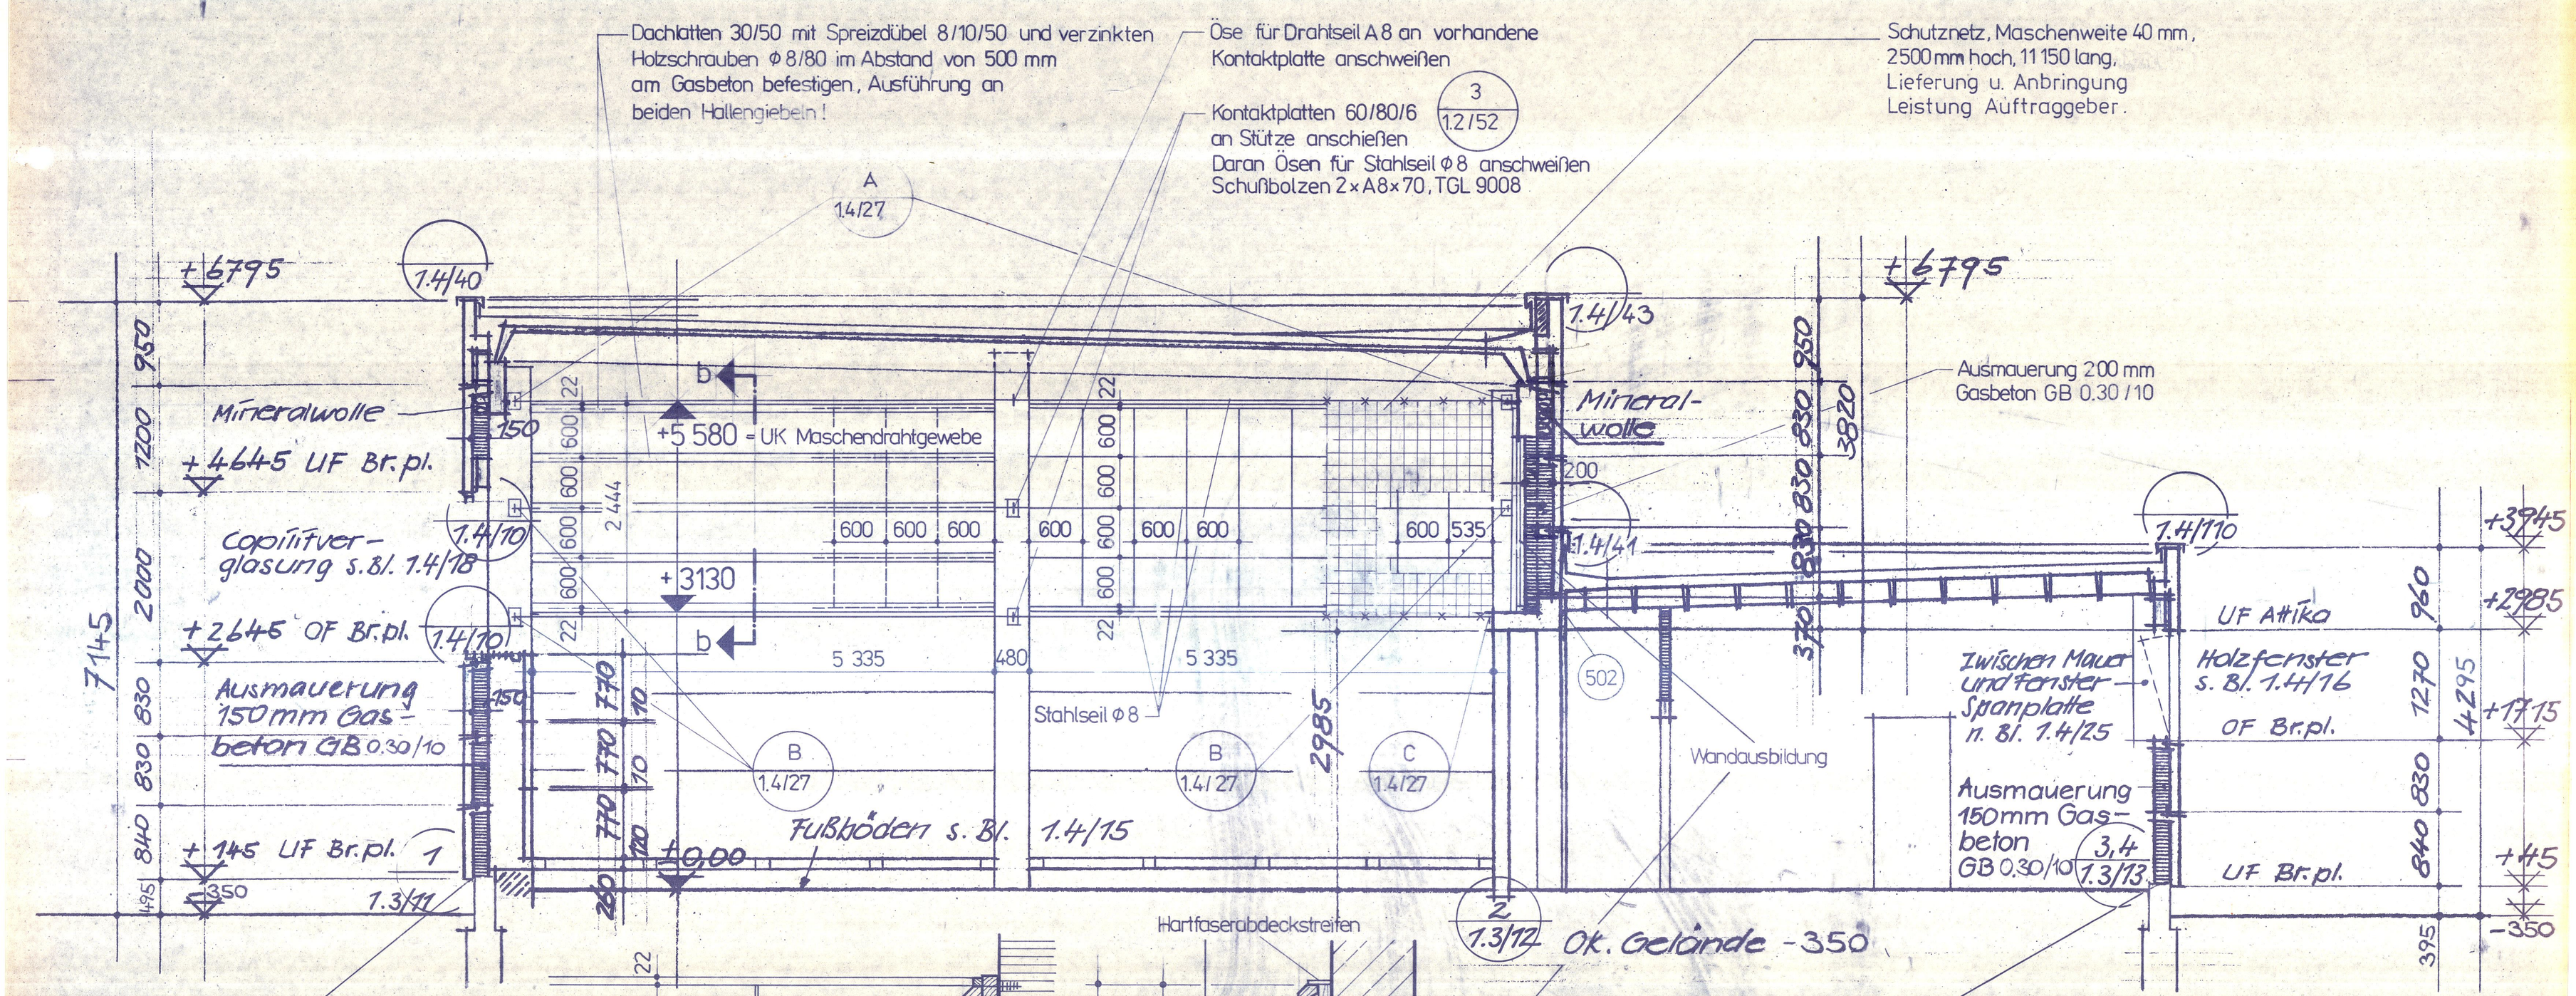

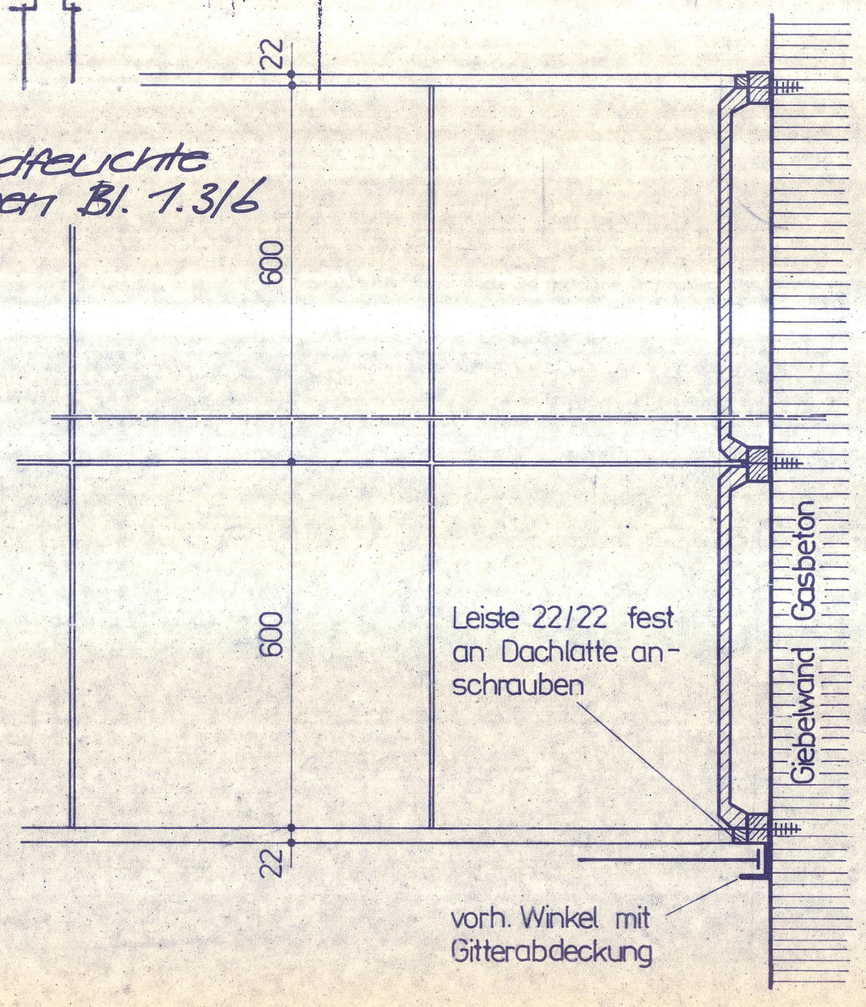

Schnitt b-b

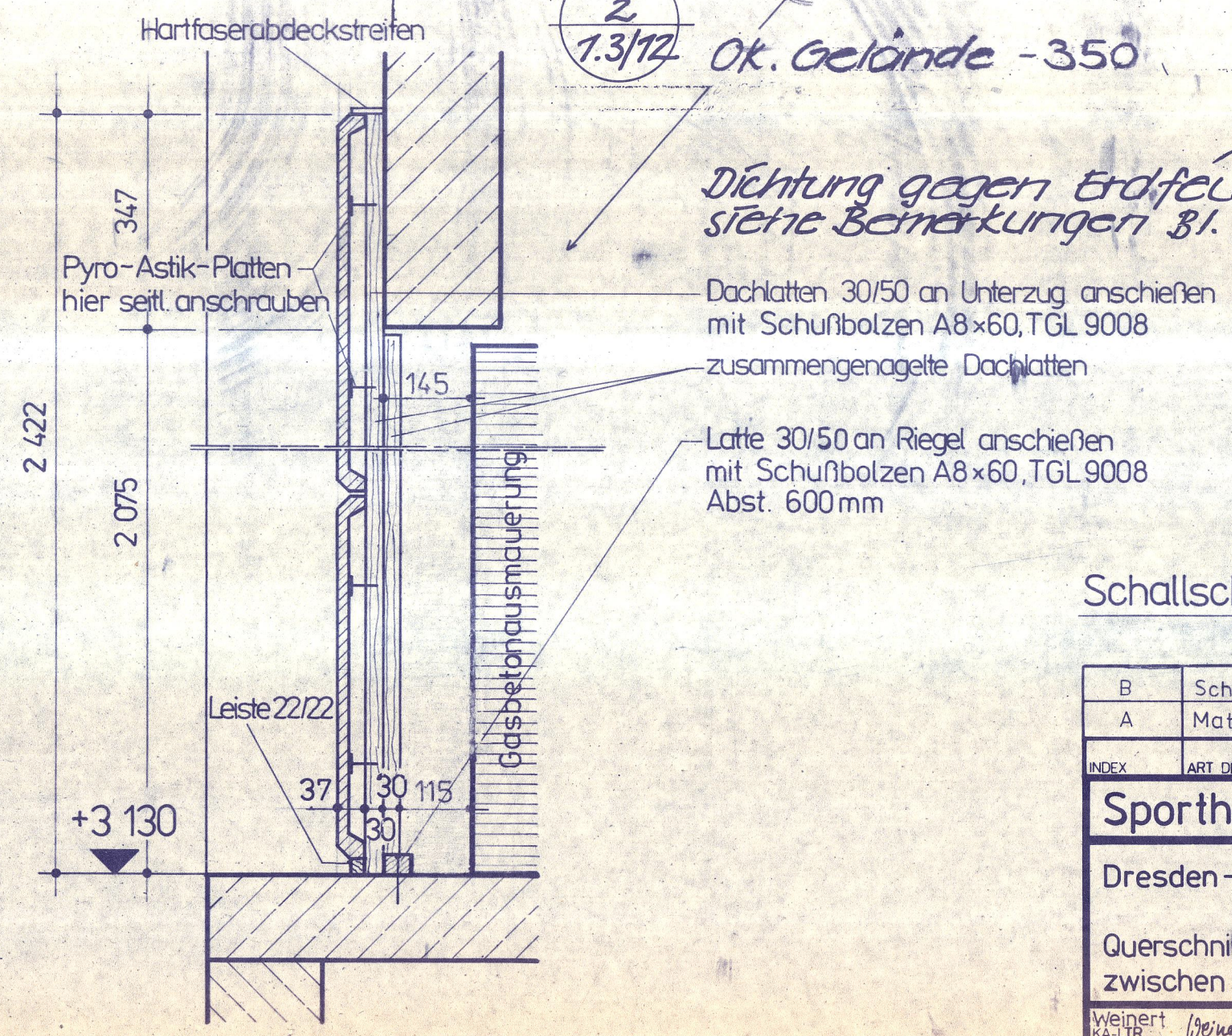

Schallschutzauskleidung an beiden Giebeln

INDEX	ART DER ÄNDERUNG	DATUM	KA-LTR	BEARB
B	Schallschutz Pyro-Astik	04/85	Weinert	Schöne
A	Materialergänzung	30.05.84	Weinert	

Sporthalle SH 12/24

Dresden-Weißig

Querschnitt zwischen Achsen 5 und 6

VEB(B) HOCH- U. TIEFBAUKOMB. PIRNA BT Forsch. u. Projekt

3/176/27 | PROJEKTPHASE AU | DATUM Dez. 83 | TEILOBJEKT | ORIG.FORM. | PROJEKTTEIL 1 Bautechn. Teil | ENDFORM A2 | 1.4/4 BLATT-NR.

Weinert KA-LTR. | Schöne PROJ.-VA | Nagel GRUPPENLTR. | Schöne BEARB. | Schöne GEZ.