


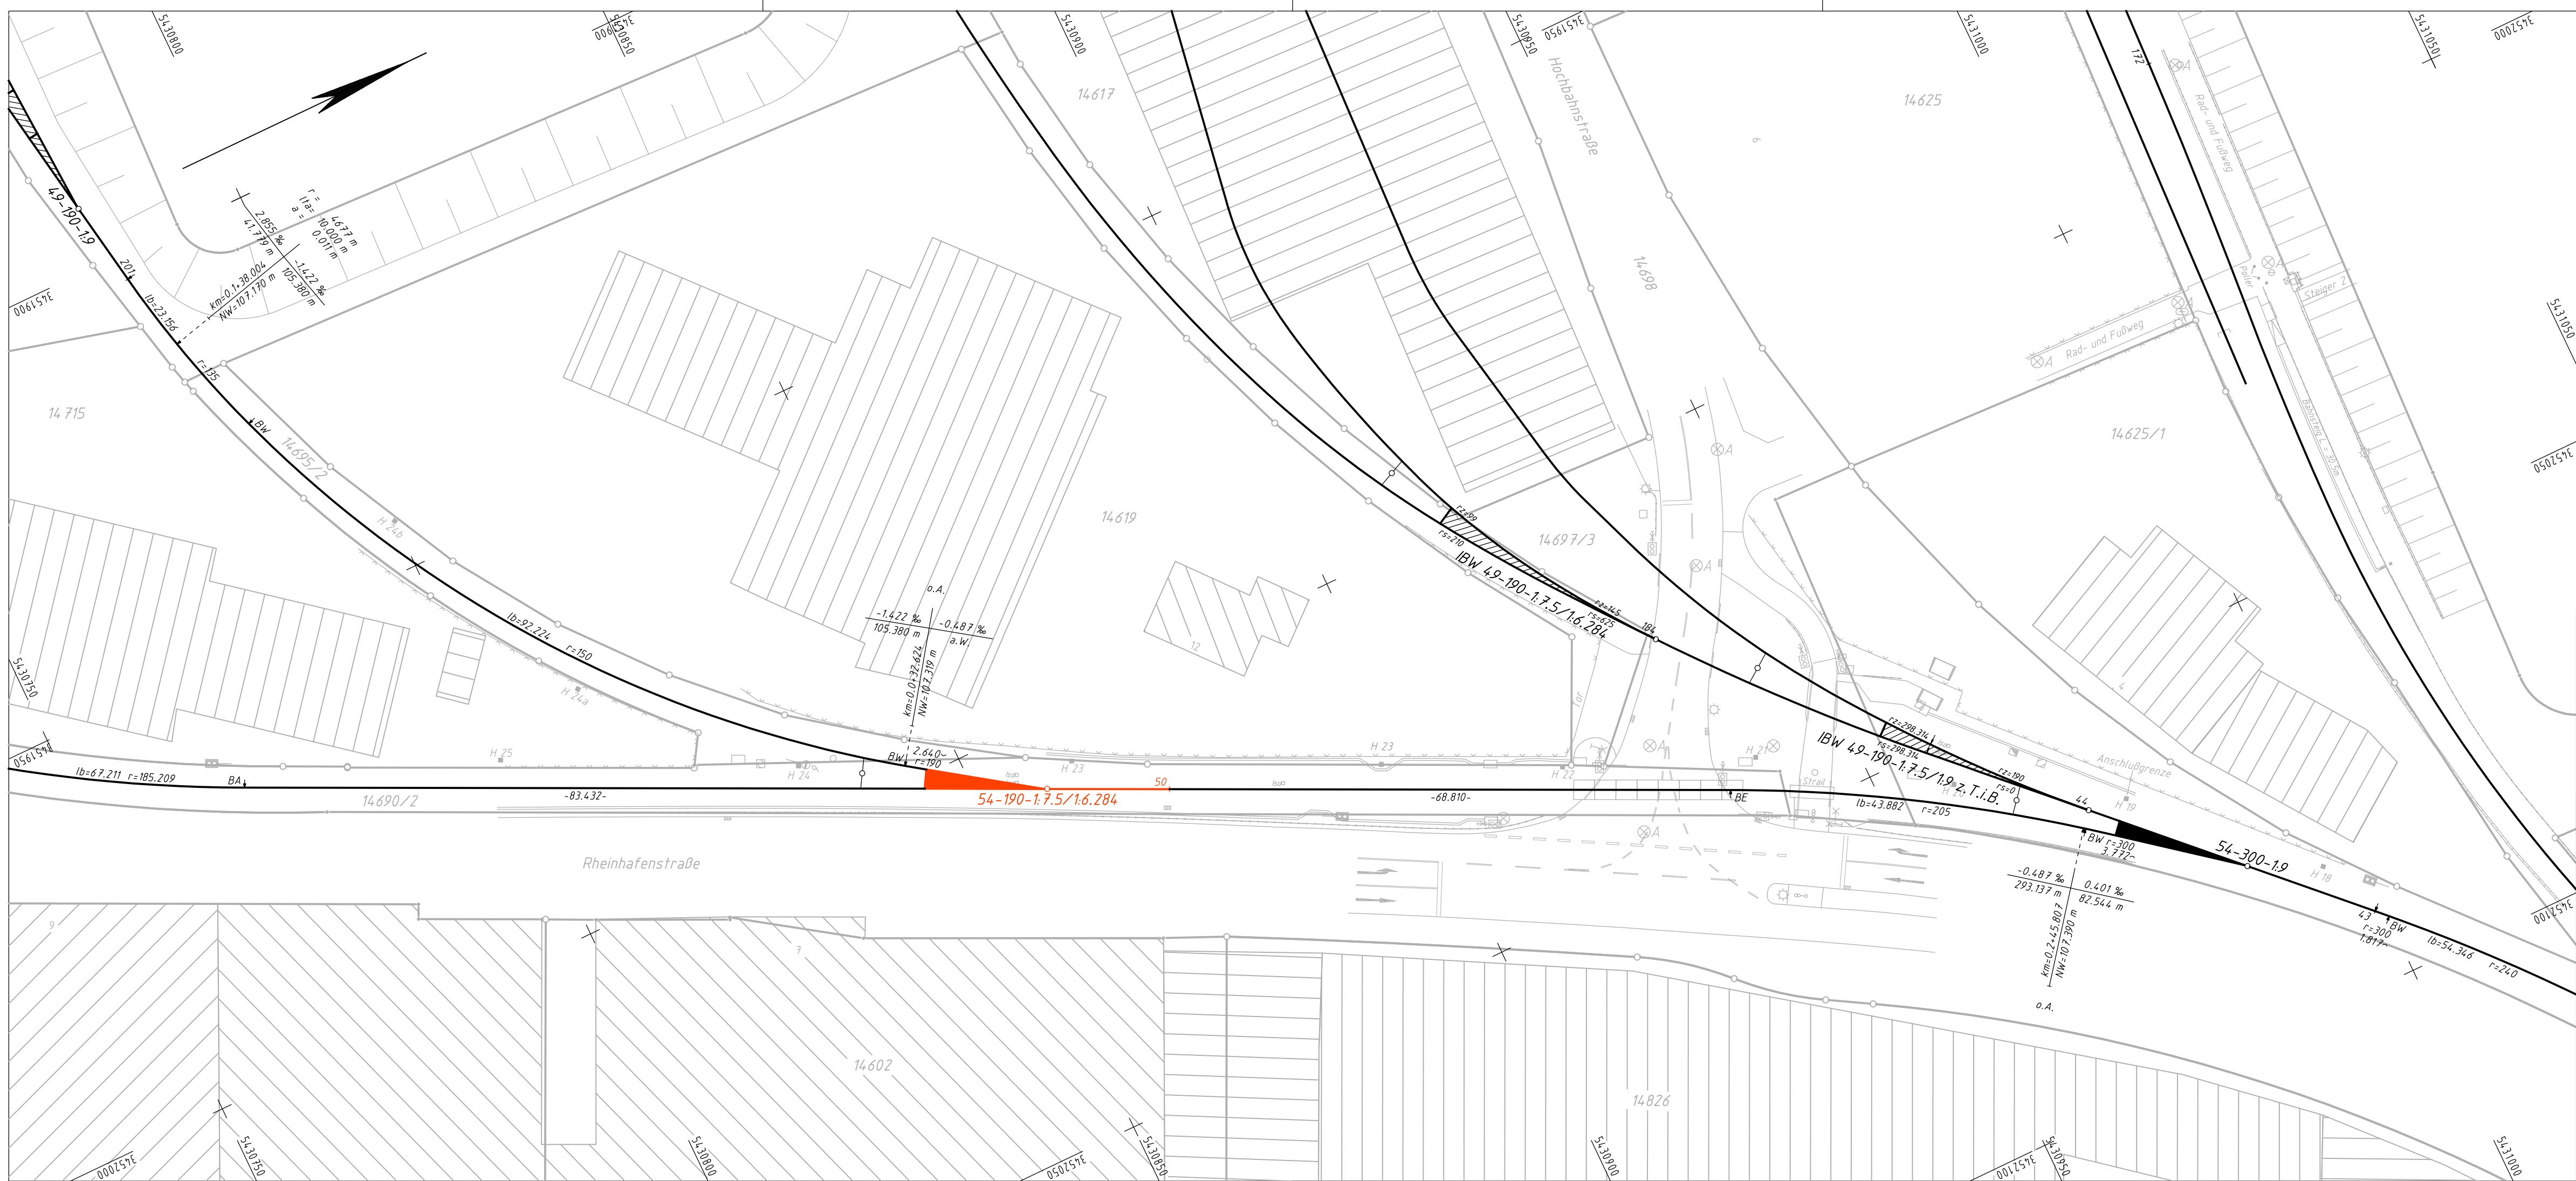

LEGENDE :

Flurstücksgrenze

Gemarkungsgrenze

Kreis-/Gemeindegrenze

Nutzungsartengrenze

Trigonometrischer Punkt

abgemarkter Grenzpunkt

unvermarkter Grenzpunkt

Höhenfestpunkt

Vermessungspunkt

Park- / Stellplatz

Nadelwald

Laubwald

Gebusch

Grünfläche

Garten

Schilf

Obstplantage

Friedhof

Zaun

Mauer

Stützmauer

Leitplanke / Geländer

Bircorinne

Gitter- / Fahrleitungsmast

Stahlrohrmast / -betonmast

Holzmast

Oberflur- / Unterflurhydrant

Wasserschieber

Wasserleitungsschacht

Abwasserschacht

Straßeneinlauf

sonstiger Schacht

Schaltschrank / Schaltschrank Bahn

Laterne

Gasschieber

Hinweiszeichen f. Gasleitung

Ampel

Lichtsignal Bahnübergang

Andreaskreuz

Schranke

Hauptsignal

Gleissperrsignal

BÜ-Überwachungssignal

Rautentafel

Fernsprecher Bahn

Gleissperre

Schienenentwässerung

Kabelschacht / -kanal

0.00

2.50

5.00

7.50

10.00

12.50

15.00

17.50

20.00

	Name	Datum	Ingenieurbüro für Vermessungswesen Dipl.Ing.(FH) Willi Claus Hauptstraße 48 76872 Winden Tel./Fax 06349 / 6567	
bearb.	W.Claus	06/2023		
gez.	W.Claus	06/2023		
geprüft	W.Claus	06/2023		
	Name	Datum		
bearb.				
gepr.				
Norm				

Rheinhafen Karlsruhe

Bereich

Maßnahme

Maßstab

Projektnummer:

Erneuerung Weiche 50

Darstellung

Plannummer

Zeich.nummer

1.00

00004-79

1 : 250

TRASSIERUNGSPLAN