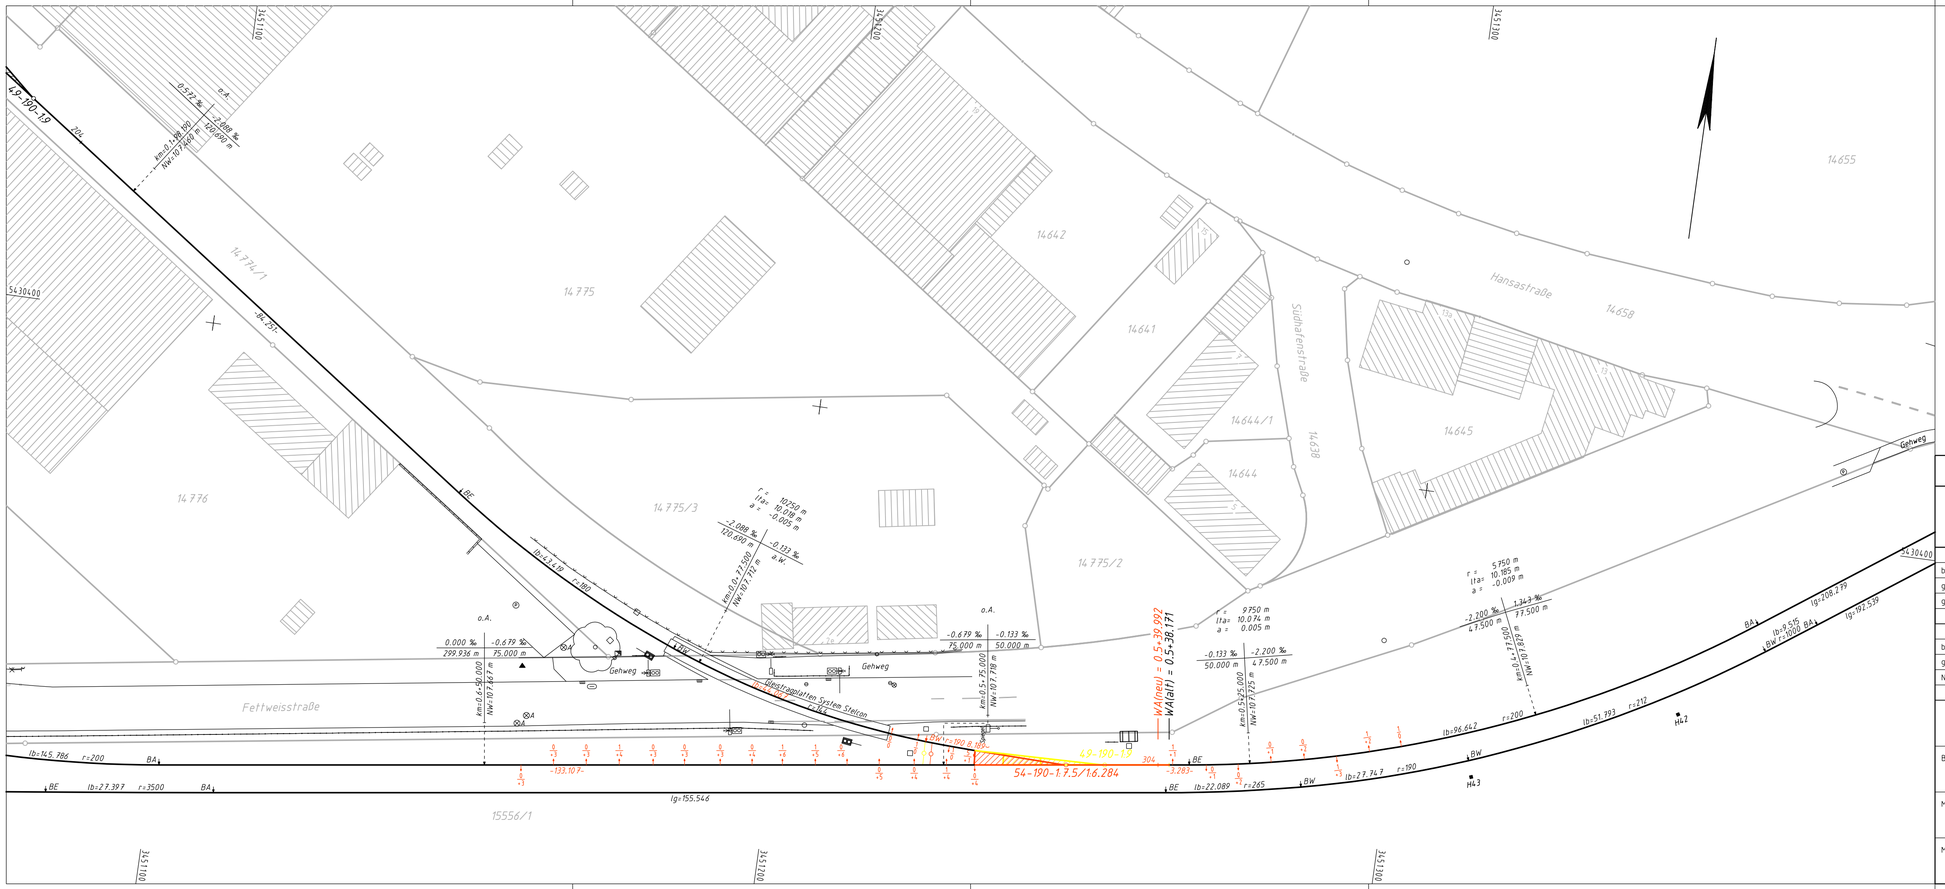

LEGENDE :

- Flurstücksgrenze
- Gemarkungsgrenze
- Kreis-/Gemeindegrenze
- Nutzungsartengrenze
- Trigonometrischer Punkt
- abgemarkter Grenzpunkt
- unvermarkter Grenzpunkt
- Hohenfestpunkt
- Vermessungspunkt
- Park- / Stellplatz
- Nadelwald
- Laubwald
- Gebusch
- Grünfläche
- Garten
- Schilf
- Obstplantage
- Friedhof
- Zaun
- Mauer
- Stützmauer
- Leitplanke / Geländer
- Bircorinne
- Gitter- / Fahrleitungsmast
- Stahlrohrmast / -betonmast
- Holzmast
- Oberflur- / Unterflurhydrant
- Wasserschieber
- Wasserleitungsschacht
- Abwasserschacht
- Straßeneinlauf
- sonstiger Schacht
- Schaltschrank / Schaltschrank Bahn
- Laterne
- Gasschieber
- Hinweiszeichen f. Gasleitung
- Ampel
- Lichtsignal Bahnübergang
- Andreaskreuz
- Schranke
- Hauptsignal
- Gleissperrsignal
- BÜ-Überwachungssignal
- Rautentafel
- Fernsprecher Bahn
- Gleissperre
- Schienenentwässerung
- Kabelschacht / -kanal

0.00 5.00 10.00 15.00 20.00 25.00 30.00 35.00 40.00

Gleisänderung

Seitenlage (cm) / Höhenlage (cm) / Verschieberichtung — + Heben / - Senken

	Name	Datum
bearb.	W.Claus	02/2025
gez.	W.Claus	02/2025
geprüft	W.Claus	02/2025

Ingenieurbüro
für Vermessungswesen
Dipl.Ing.(FH) Willi Claus
Hauptstraße 48
76872 Winden
Tel./Fax 06349 / 6567

Vermessungsbüro Willi Claus

	Name	Datum
bearb.		
gepr.		
Norm		

Rheinhafen Karlsruhe

Bereich

Gleise 56 u. 61

Projektnummer

Maßnahme

Erneuerung Weiche 304

Maßstab **1 : 500**

Darstellung **TRASSIERUNGSPLAN**

Plannummer **1.00**

Zeich.nummer **57.plt**

CADINA