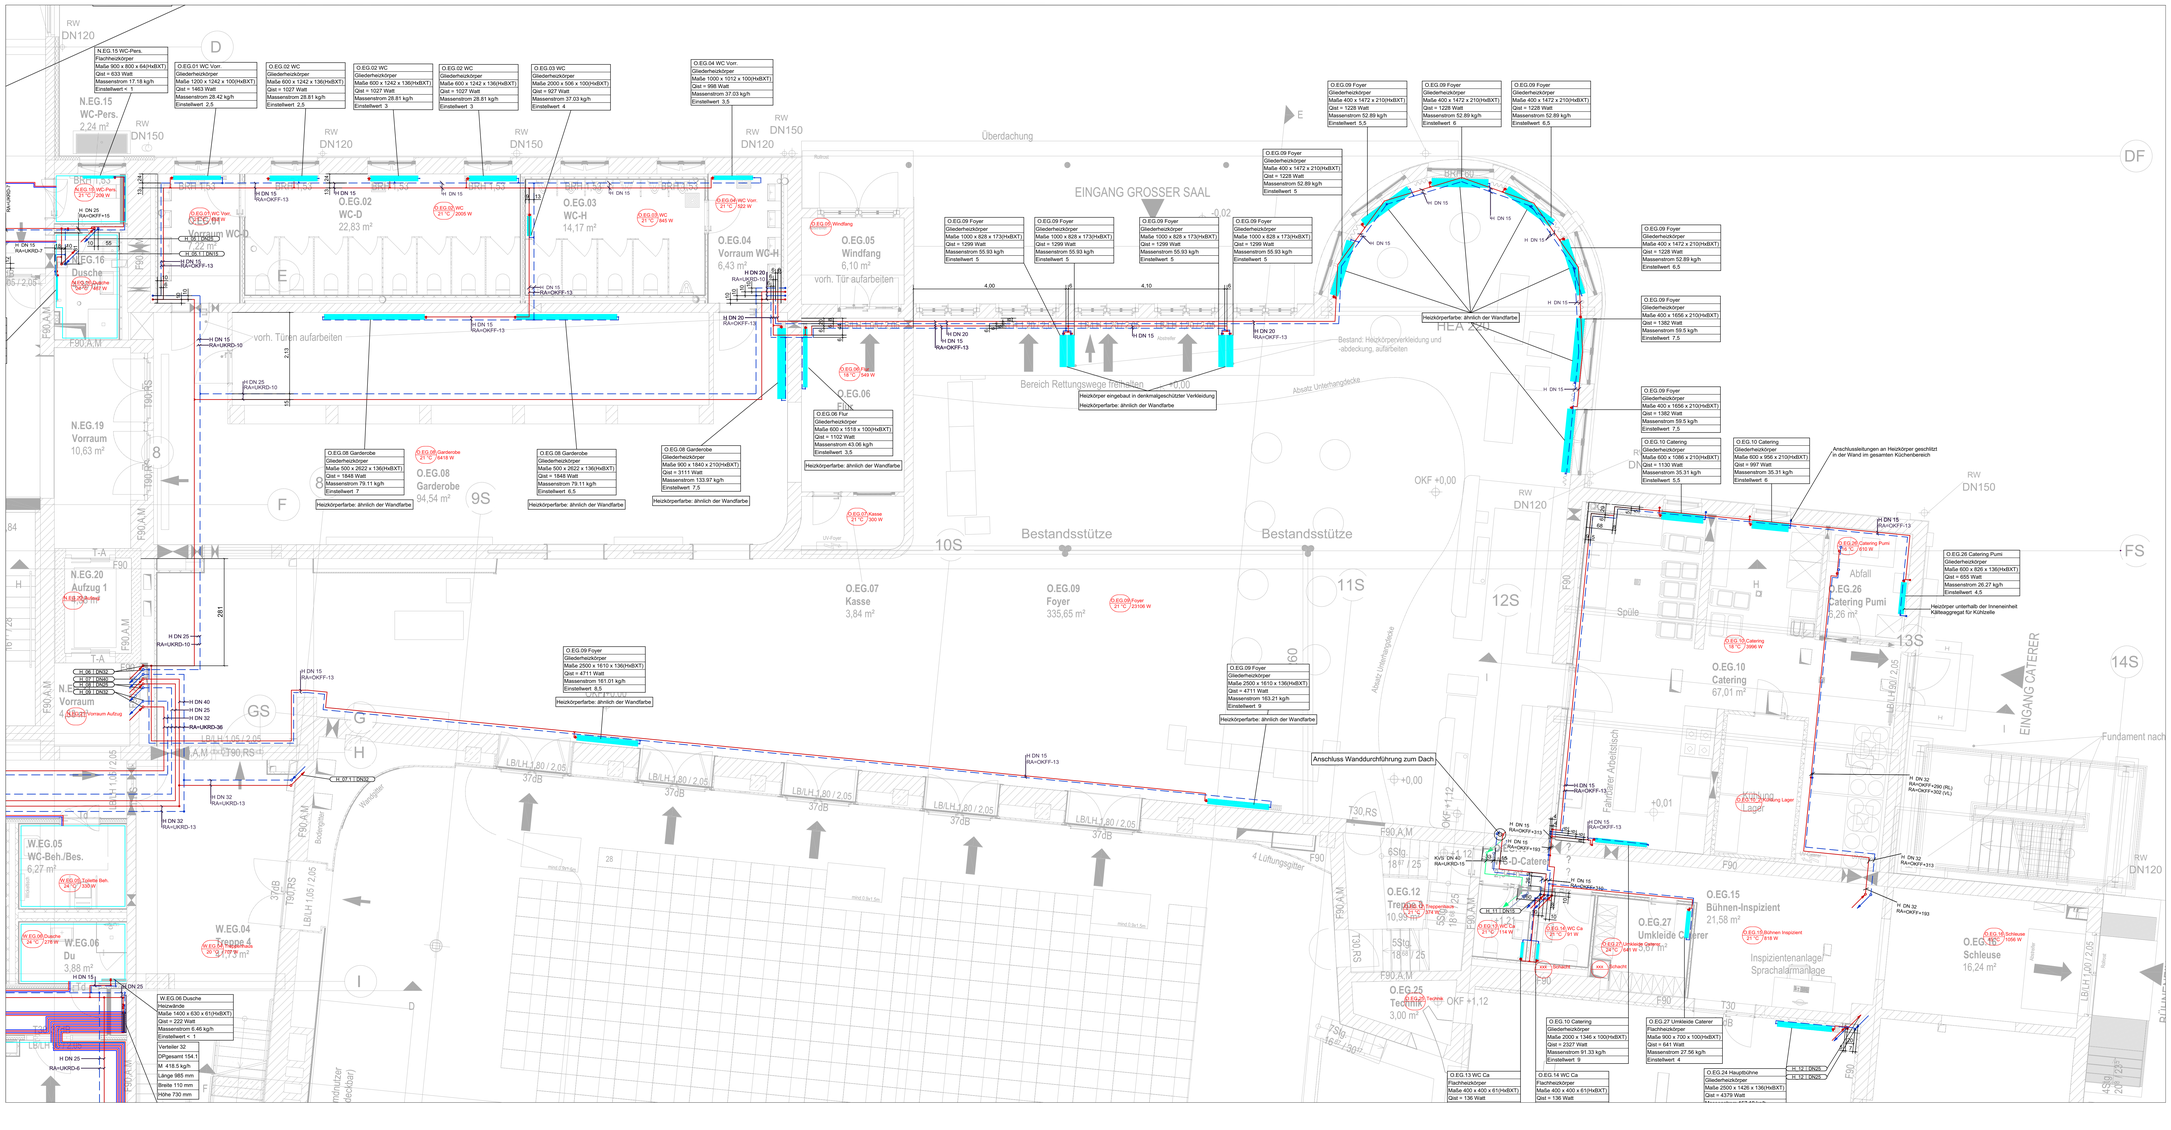
N.EG.15 WC-Pers.
Flachheizkörper
Maße 900 x 800 x 640(HxBXT)
Qist = 633 Watt
Massenstrom 17.18 kg/h
Einstellwert = 1
N.EG.15 WC-Pers.
2,24 m²
O.EG.01 WC Vorr.
Gliederheizkörper
Maße 1200 x 1242 x 100(HxBXT)
Qist = 1463 Watt
Massenstrom 28.42 kg/h
Einstellwert 2,5
O.EG.02 WC
Gliederheizkörper
Maße 600 x 1242 x 136(HxBXT)
Qist = 1027 Watt
Massenstrom 28.81 kg/h
Einstellwert 3
O.EG.02 WC
Gliederheizkörper
Maße 600 x 1242 x 136(HxBXT)
Qist = 1027 Watt
Massenstrom 28.81 kg/h
Einstellwert 3
O.EG.02 WC
Gliederheizkörper
Maße 600 x 1242 x 136(HxBXT)
Qist = 1027 Watt
Massenstrom 28.81 kg/h
Einstellwert 3
O.EG.03 WC
Gliederheizkörper
Maße 2000 x 506 x 100(HxBXT)
Qist = 927 Watt
Massenstrom 37.03 kg/h
Einstellwert 4
O.EG.04 WC Vorr.
Gliederheizkörper
Maße 1000 x 1012 x 100(HxBXT)
Qist = 998 Watt
Massenstrom 37.03 kg/h
Einstellwert 3,5
O.EG.09 Foyer
Gliederheizkörper
Maße 400 x 1472 x 210(HxBXT)
Qist = 1228 Watt
Massenstrom 52.89 kg/h
Einstellwert 5,5
O.EG.09 Foyer
Gliederheizkörper
Maße 400 x 1472 x 210(HxBXT)
Qist = 1228 Watt
Massenstrom 52.89 kg/h
Einstellwert 6
O.EG.09 Foyer
Gliederheizkörper
Maße 400 x 1472 x 210(HxBXT)
Qist = 1228 Watt
Massenstrom 52.89 kg/h
Einstellwert 6,5
O.EG.09 Foyer
Gliederheizkörper
Maße 400 x 1228 x 210(HxBXT)
Qist = 1228 Watt
Massenstrom 52.89 kg/h
Einstellwert 5
O.EG.09 Foyer
Gliederheizkörper
Maße 1000 x 828 x 173(HxBXT)
Qist = 1299 Watt
Massenstrom 55.93