


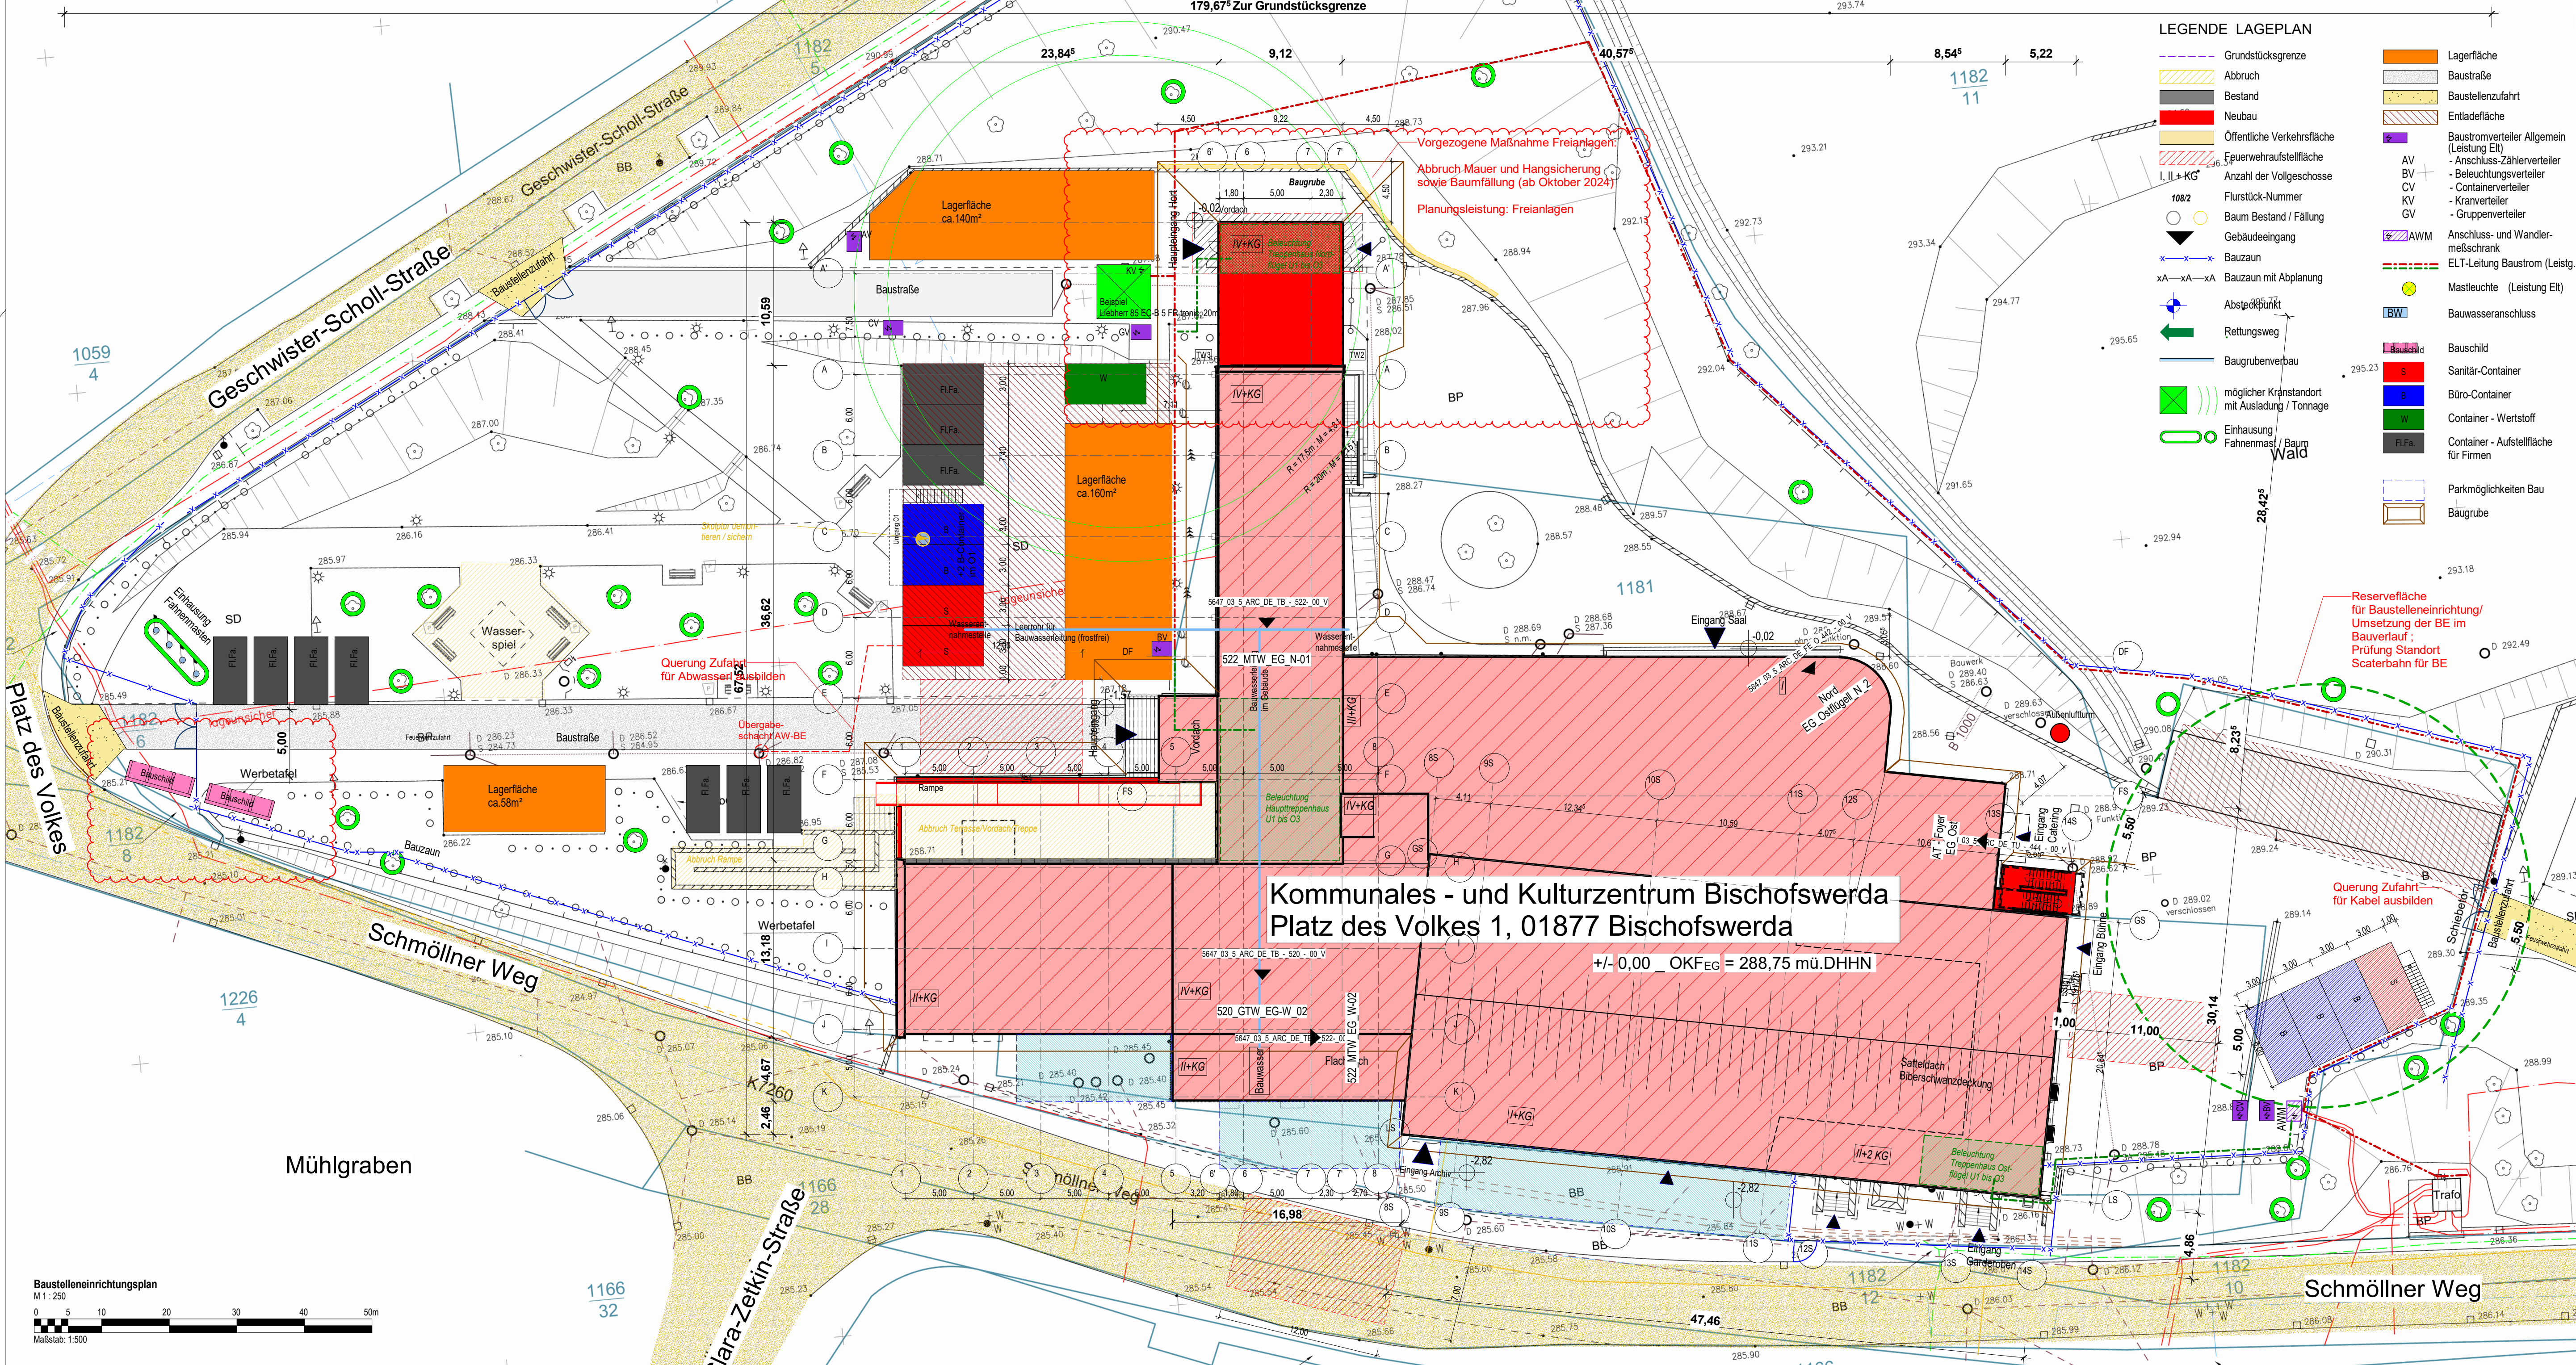

LEGENDE LAGEPLAN

- Grundstücksgrenze
 - Abbruch
 - Bestand
 - Neubau
 - Öffentliche Verkehrsfläche
 - Feuerwehraufstellfläche
 - Anzahl der Vollgeschosse
 - Flurstück-Nummer
 - Baum Bestand / Fällung
 - Gebäudeeingang
 - Bauzaun
 - Bauzaun mit Abplanung
 - Absperckpunkt
 - Rettungsweg
 - Baugrubenverbau
 - möglicher Kranstandort mit Ausladung / Tonnage
 - Einhausung
 - Fahnenmast / Baum
 - Wald
- Lagerfläche
 - Baustraße
 - Baustellenzufahrt
 - Entladefläche
 - Baumstamvertreter Allgemein (Leistung EIT)
 - AV
 - BV
 - CV
 - KV
 - GV
 - AWM
 - Anschluss- und Wandler-messschrank
 - ELT-Leitung Baustrom (Leistung EIT)
 - Masteuchte (Leistung EIT)
 - Bauwasseranschluss
 - Bauschild
 - Sanitär-Container
 - Büro-Container
 - Container - Wertstoff
 - Container - Aufstellfläche für Firmen
 - Parkmöglichkeiten Bau
 - Baugrube


Planfreigebe

Bestätigung der Fachplaner: Mit der Einreichung dieses Planes zur Planprüfung bestätigt der AN (Fachplaner), dass der Planinhalt seines Gewerkes sowohl den Anforderungen der Baugenehmigung, inkl. aller Ergänzungs- und Änderungsbeschreibungen, als auch den anerkannten Regeln der Technik und Anforderungen aus den jeweiligen Mietverträgen einschließlich ggf. abweichender Nachtragsvereinbarungen entspricht und eine Gewerke übergreifende Koordination mit weiteren Fachplanungen umgesetzt wurde.

Plan zurückgegeben	Plan zur Ausführung freigegeben (rohbaurelevante Inhalte)	Plan zur Ausführung freigegeben	Datum	Stempel/Unterschrift

02	09.09.24	Anzahl der Lose / Bauschild							
01	20.08.24	Anpassung Baugrube und Freiflächen (Stützmauer)							
Index	Datum	Änderung					gezeichnet	geprüft	

5647_03	5	ARC	BE	EG	-	102	-	02	P
Projektnummer	Ph.	Ersteller	Planart	Verortung	Einbauelement	Plannummer	Planungsart	Index	Status

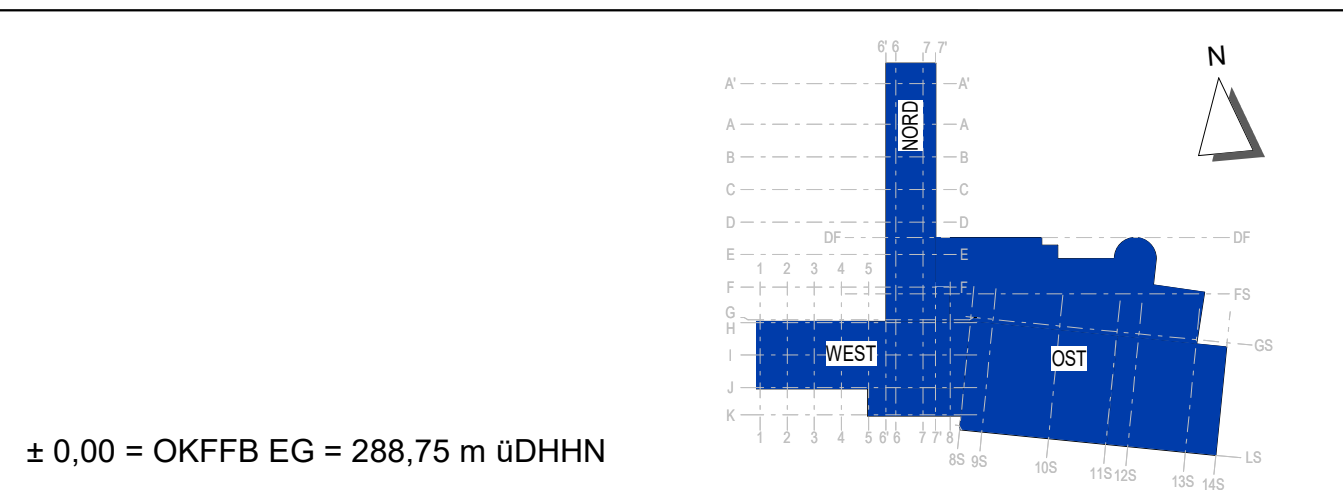

Projekt		Kommunal- und Kulturzentrum Bischofswerda	
Bauherr		Platz des Volkes 1	
Architektur		Stadtverwaltung Bischofswerda Altmarkt 1 01877 Bischofswerda Fon: +49 3594 786-0	
Freianlagen		Projektsteuerer	
Heizung, Lüftung, Sanitär		Tragwerksplanung	
Bauphysik		Elektrotechnik	
Bauphysik		Brandschutz	

Planinhalt		Datum		25.07.2024	
Baustelleneinrichtungsplan		Maßstab		1:250	
		Blattformat		0,420 x 0,970	
		Datei		5647_03_5_ARC_BE_EG_-102_-02_P	
Phase		Ausführungsplanung LP5		Fachbereich	
Unterschrift Bauherr		Architektur		Projektierer	
		Unterschrift Bauvorlageberechtigter / Projektleiter		bearbeitet	
				gezeichnet	
				geprüft	

Weitergabe sowie Vervielfältigung dieses Dokuments, Verwertung und Mitteilung seines Inhalts sind verboten, soweit nicht ausdrücklich gestattet. Zuwiderhandlungen verpflichten zu Schadenersatz. Alle Rechte für den Fall der Patent-, Gebrauchsmuster- oder Geschmacksmustererheintragung vorbehalten.