
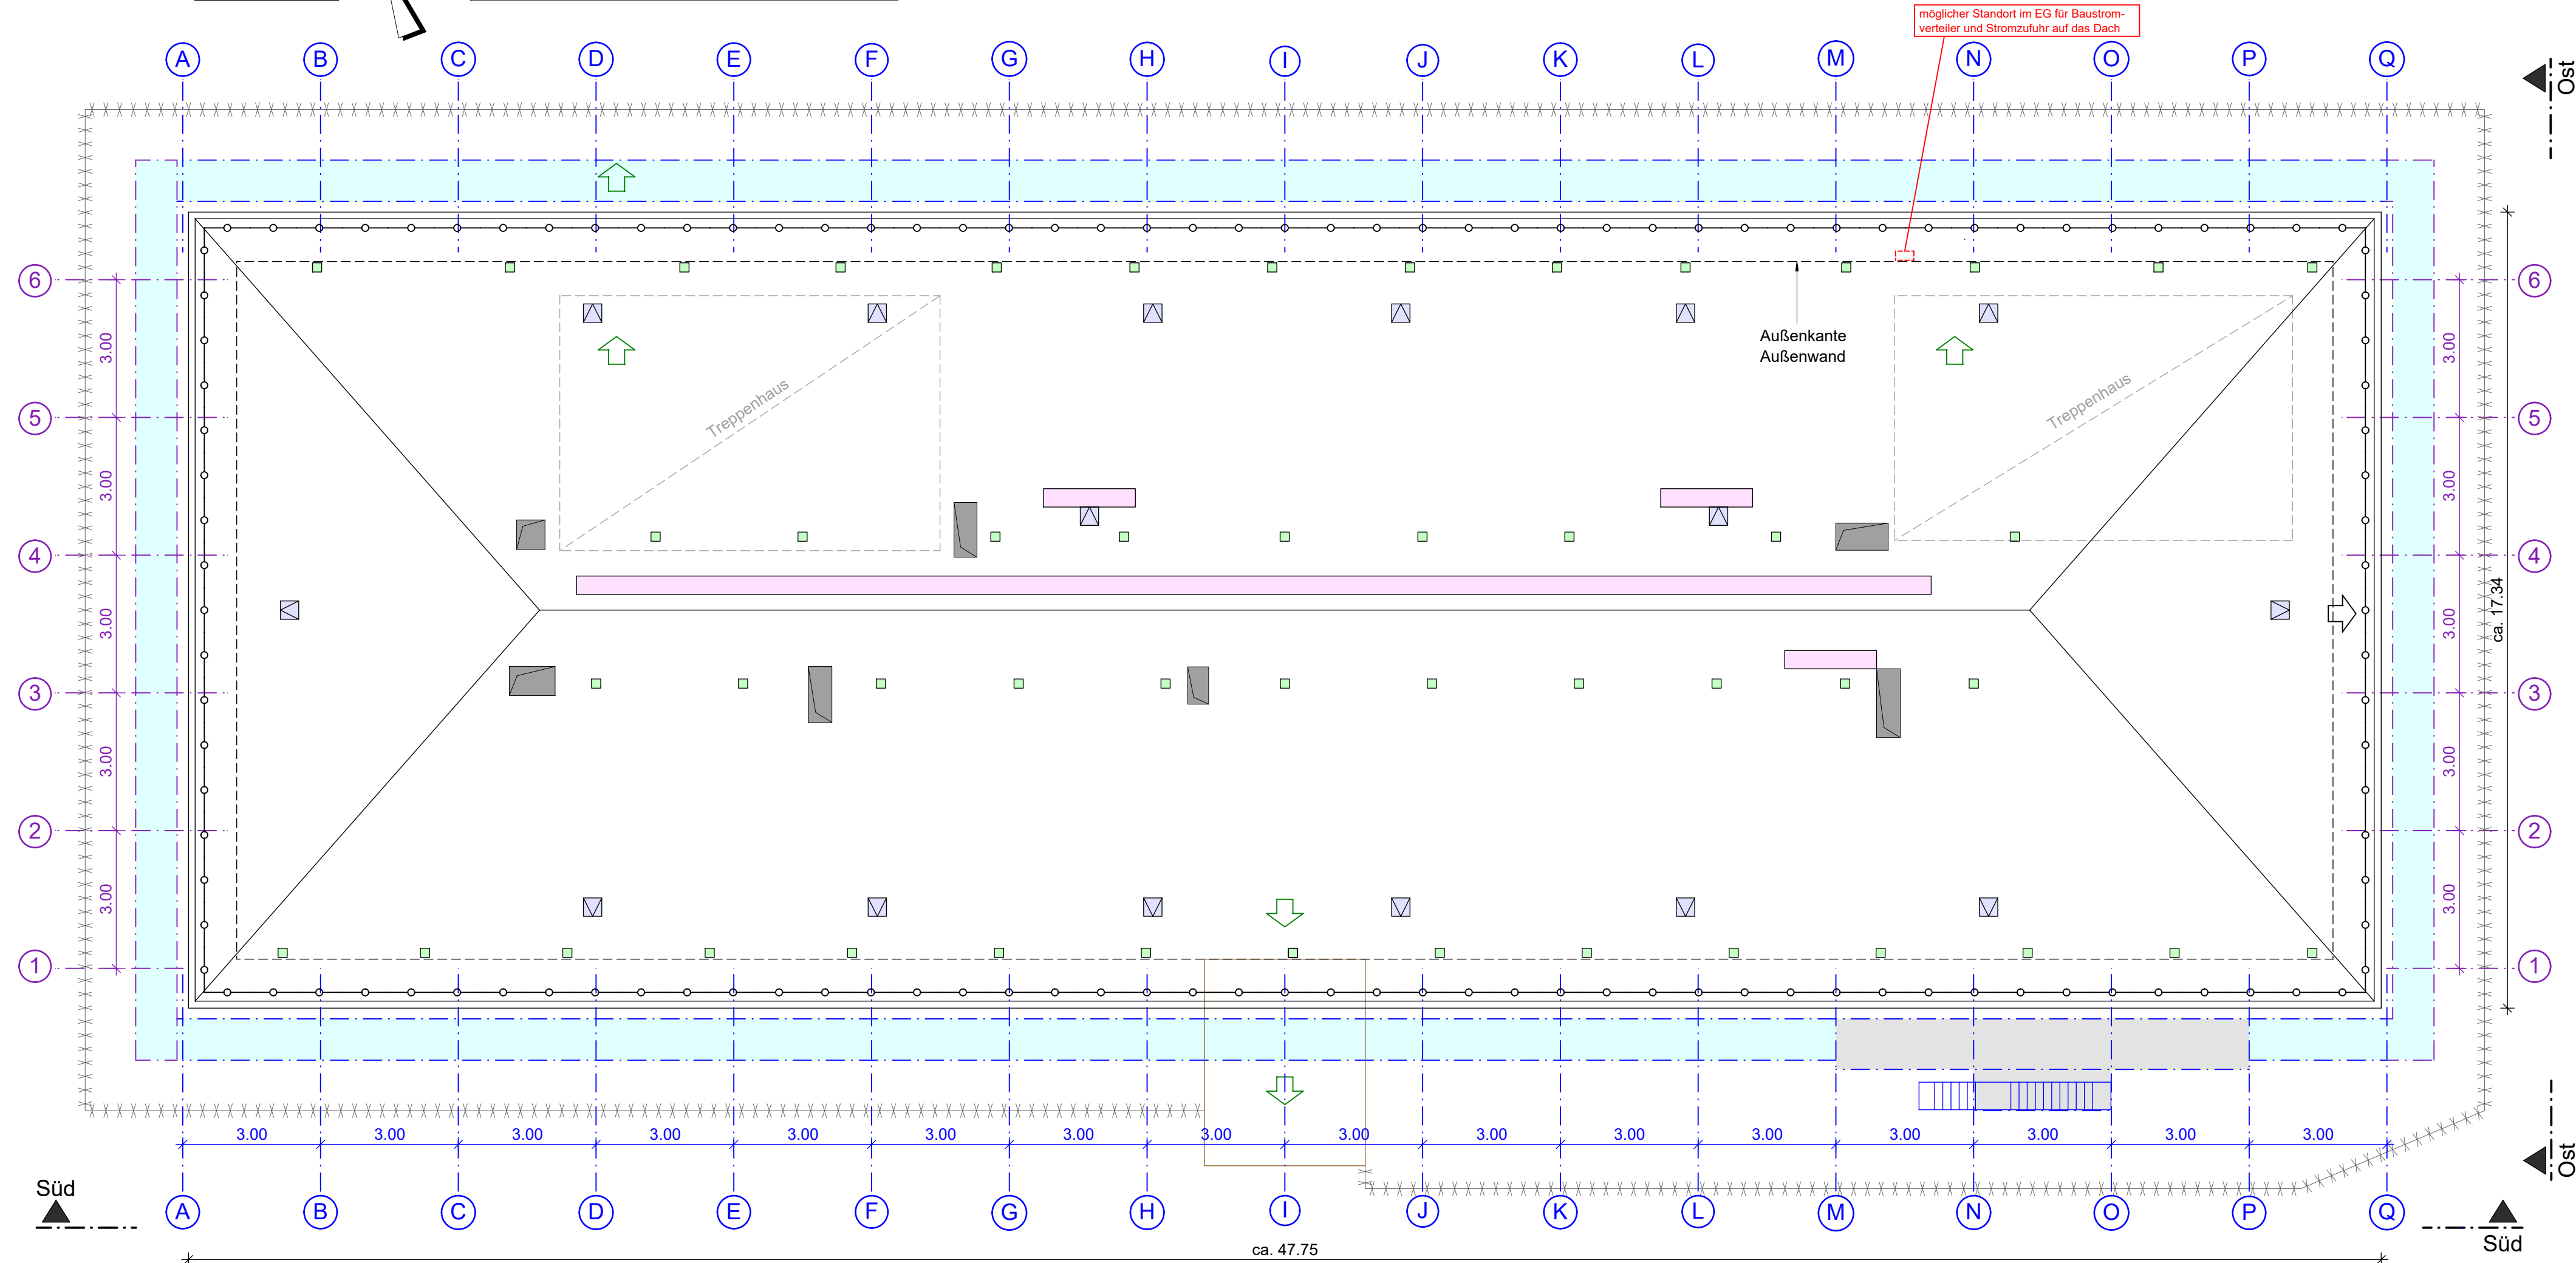
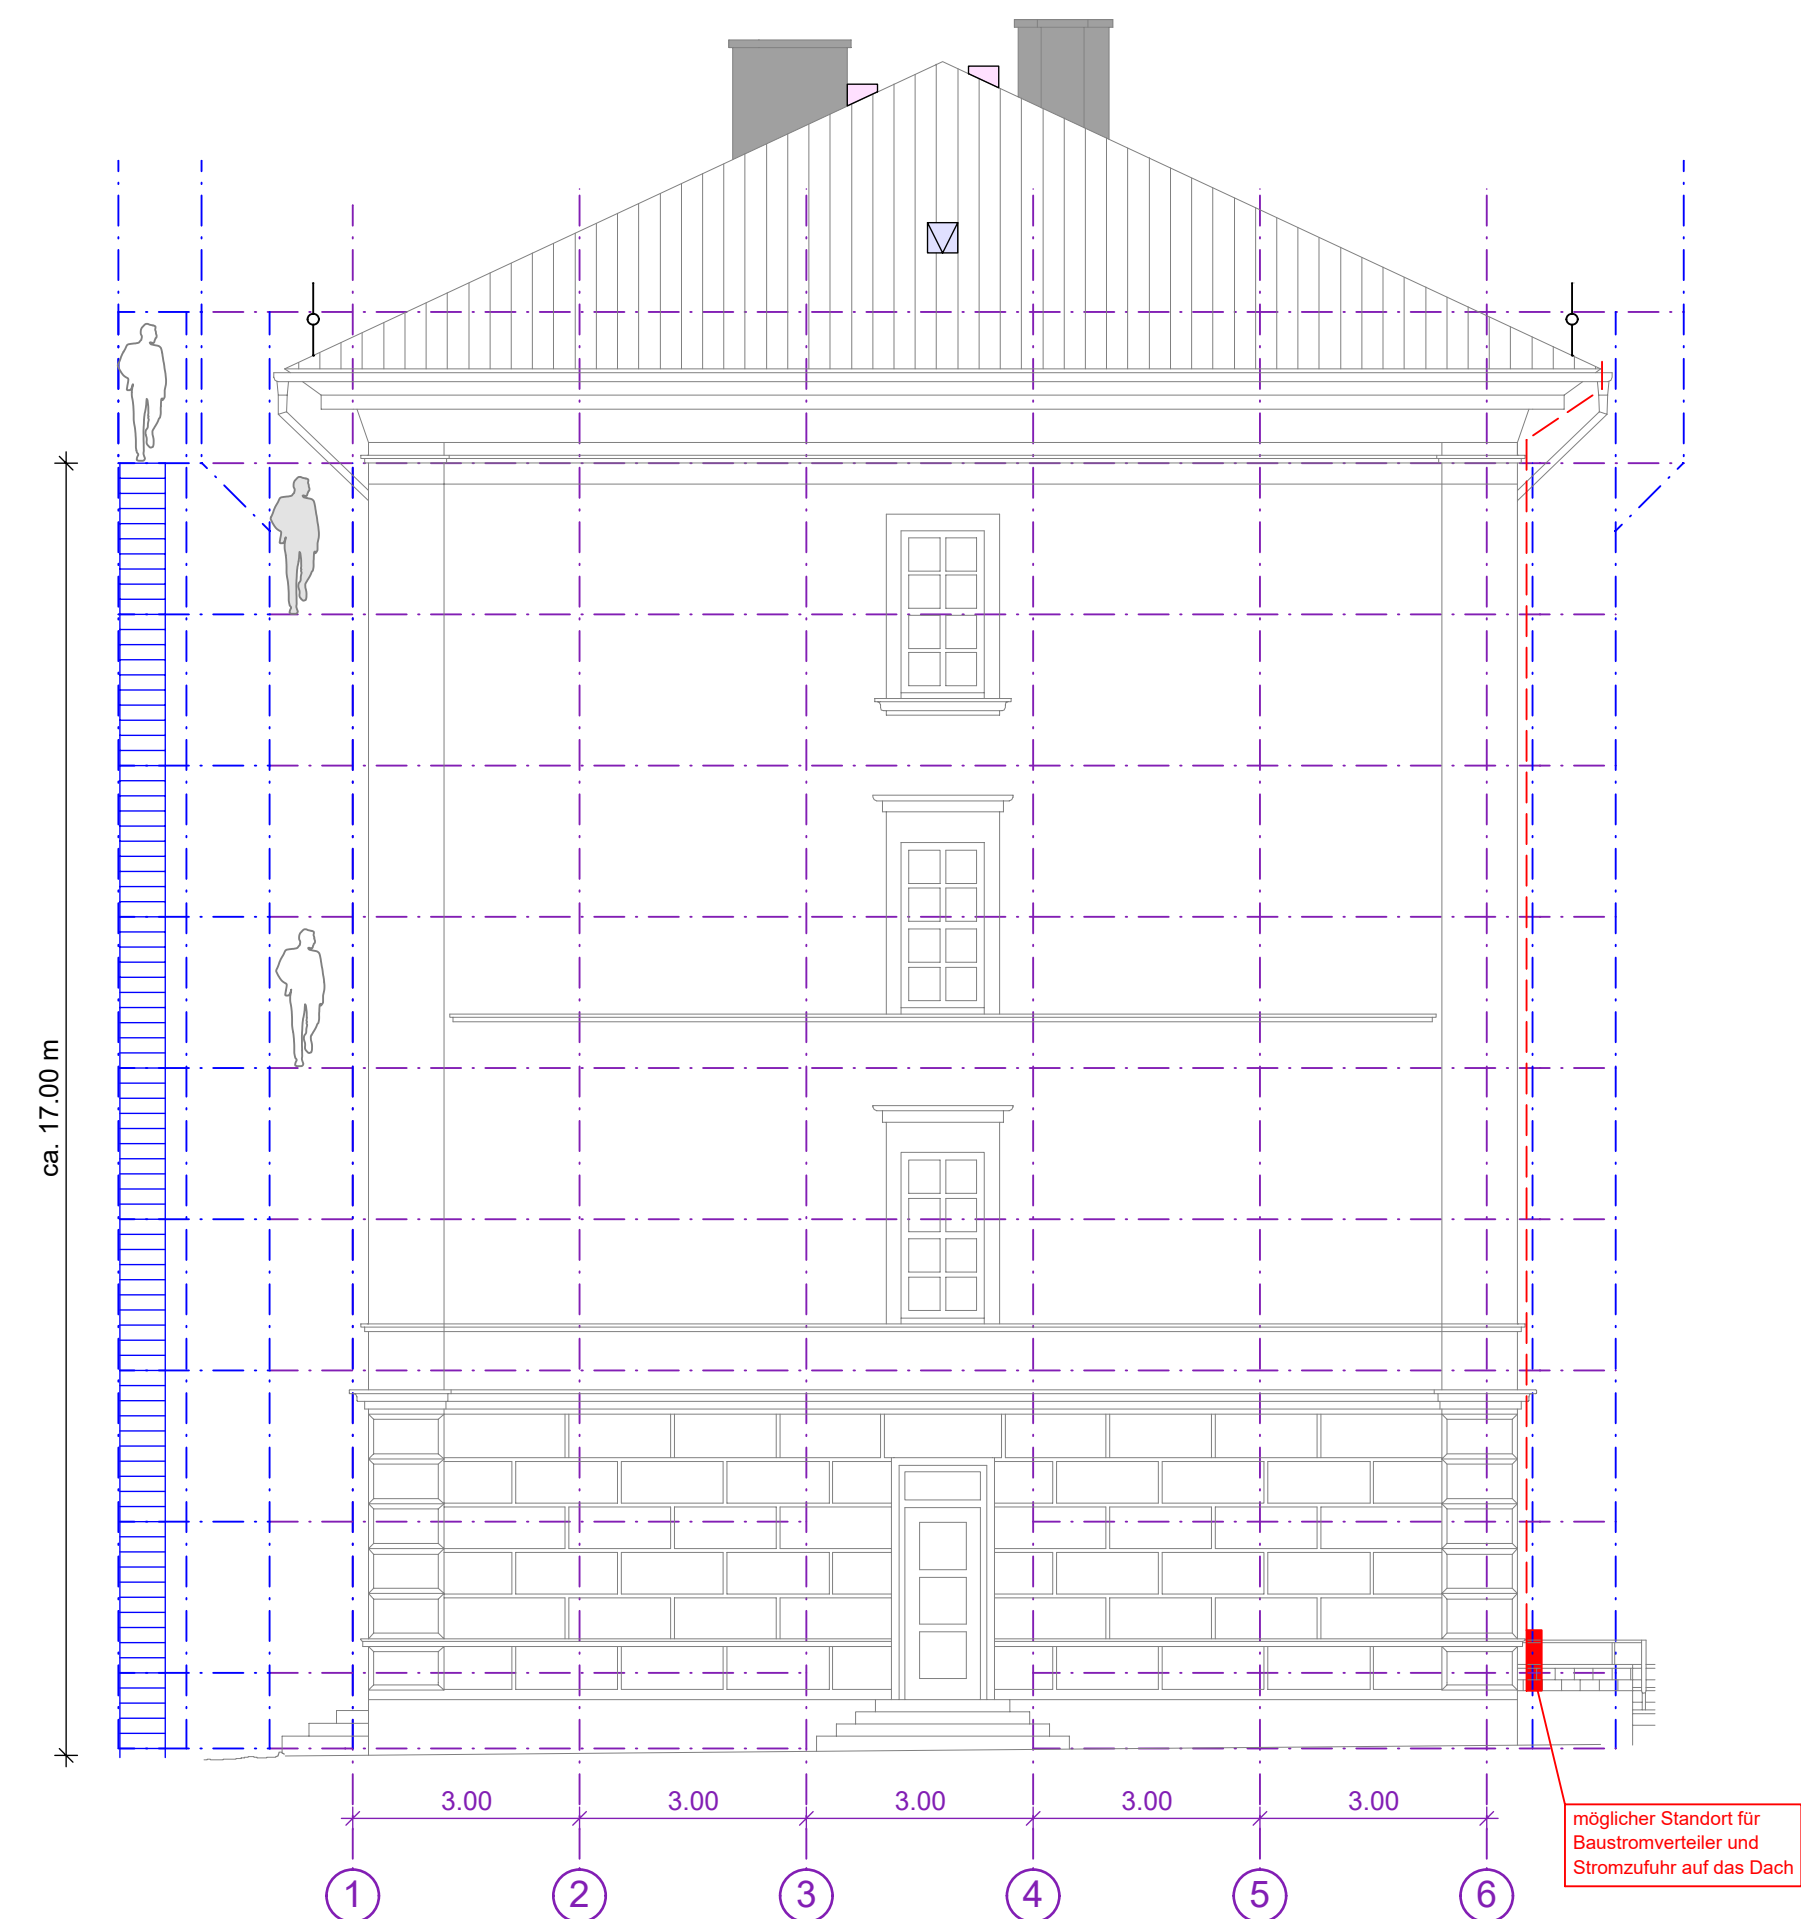


Draufsicht

Blitzschutzanlage mit Fangstangen ist vorhanden aber im Plan nicht dargestellt

Ansicht Ost

Ansicht Süd

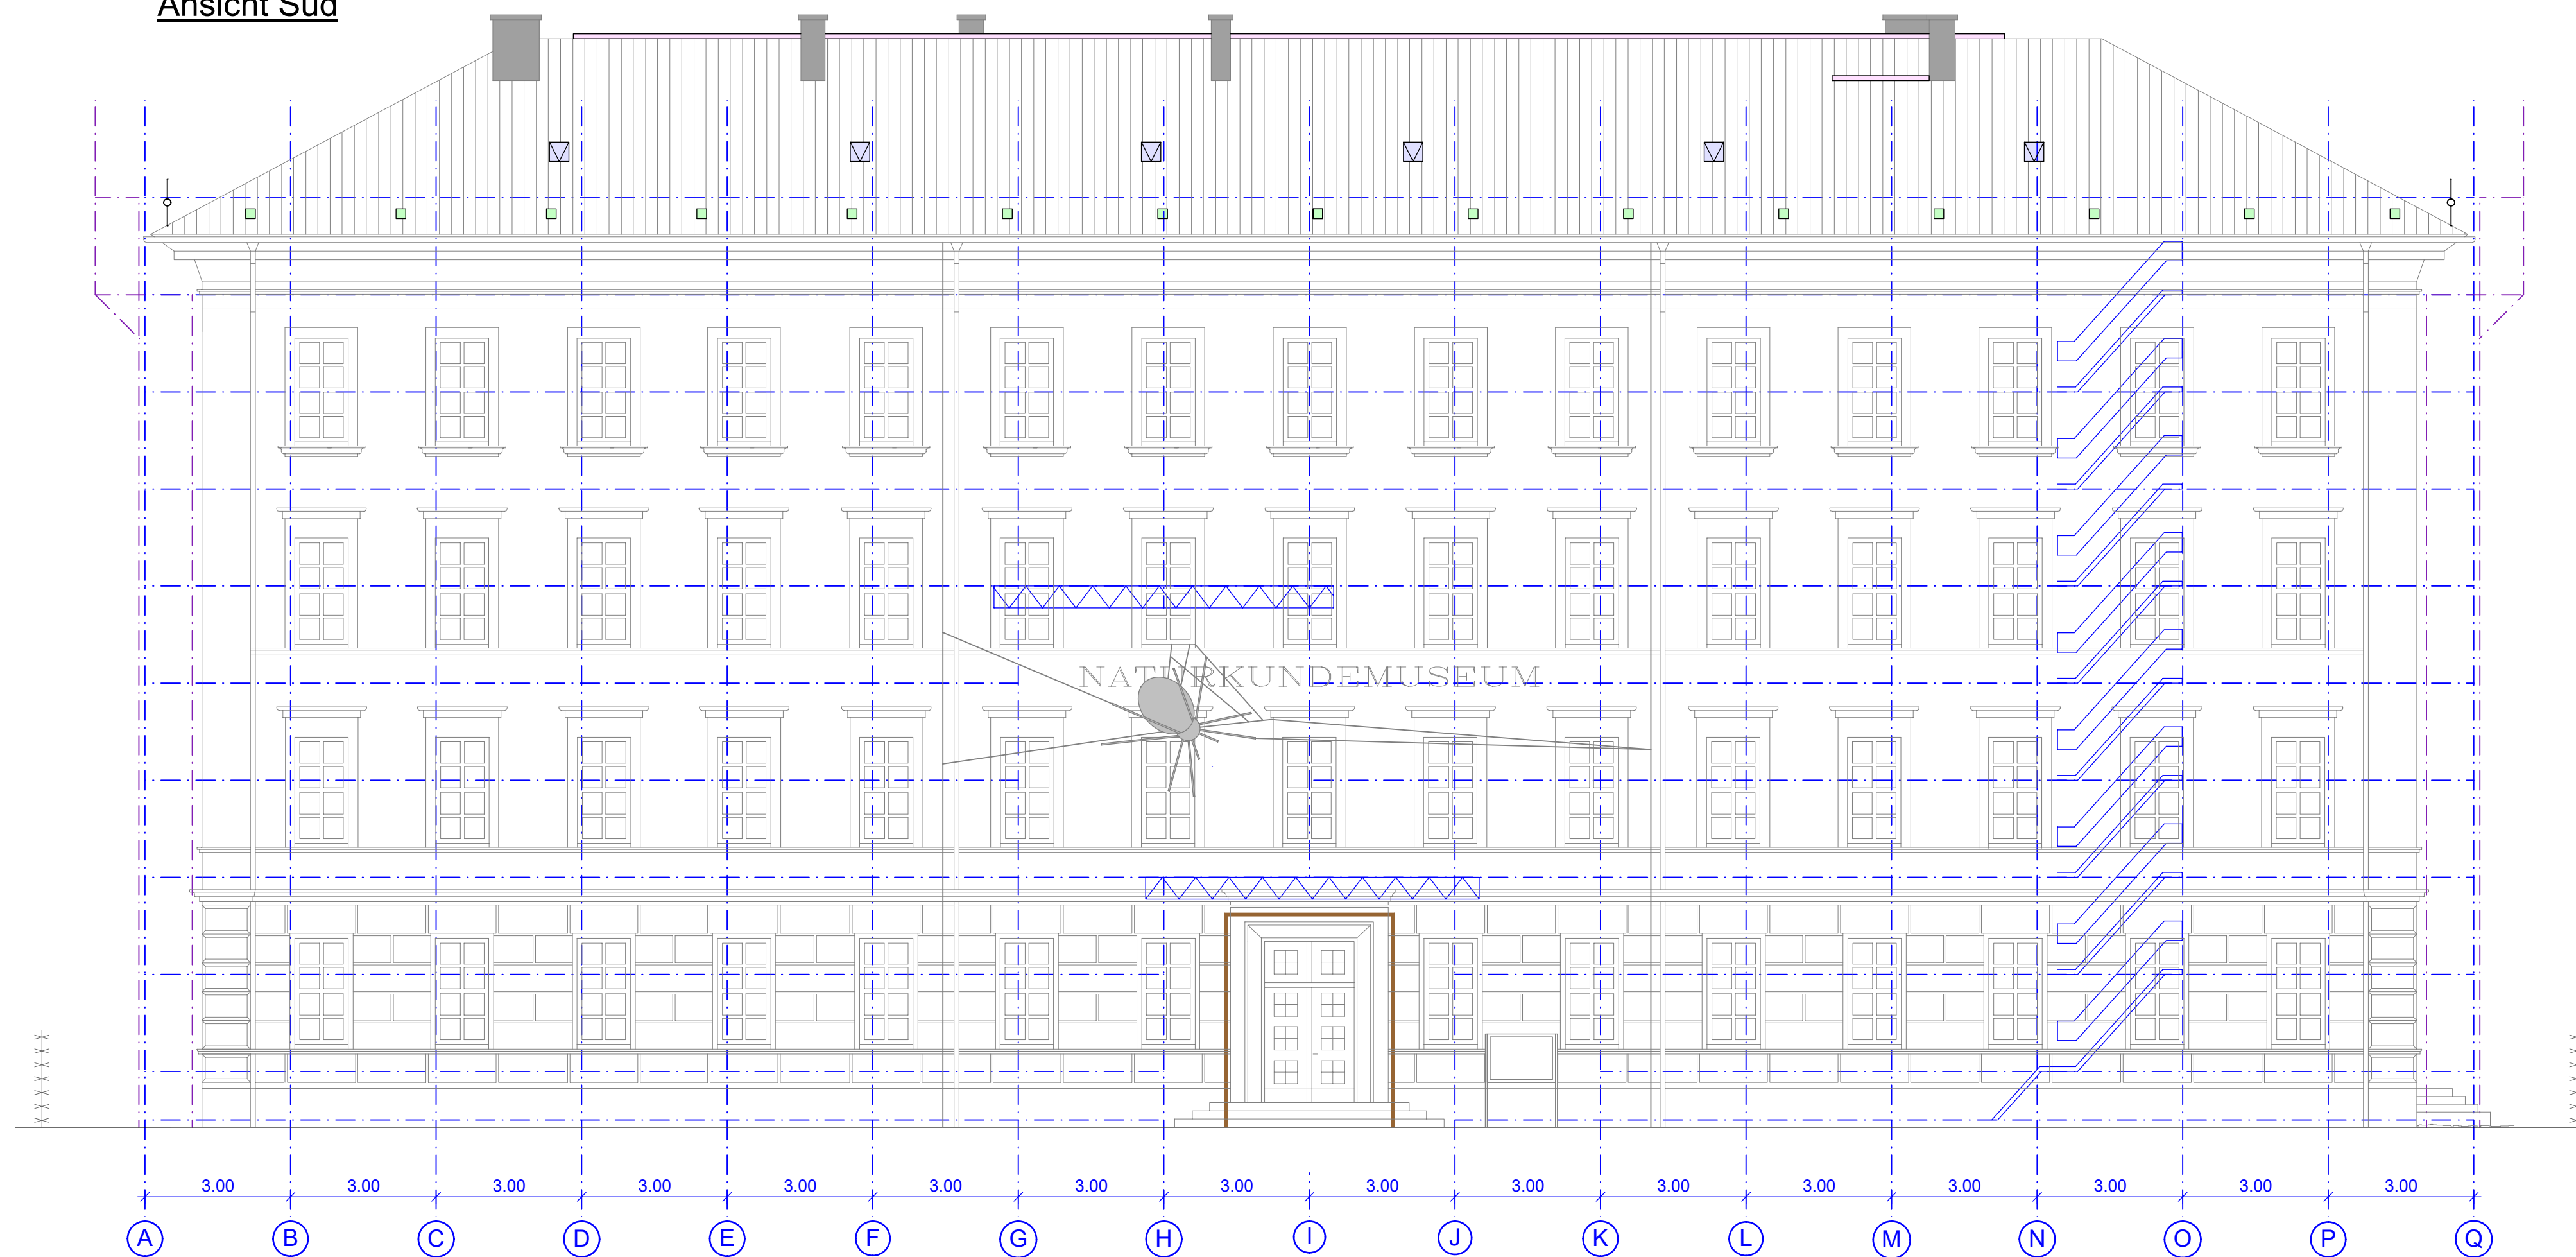

Zur Verifizierung des Planes können Anbindemaße der Fenster und Türen bzw. nicht vermaße Elemente oder Bereiche aus dem Plan abgegriffen werden.



STADT LEIPZIG

- Amt für Gebäudemanagement -

Objekt

Altes Naturkundemuseum Leipzig


Auftraggeber

STADT LEIPZIG
Amt für Gebäudemanagement
Technisches Rathaus
Prager Str. 118-136
04317 Leipzig

Planverfasser

Projekt-Nr.: 2024-165

Uebersicht

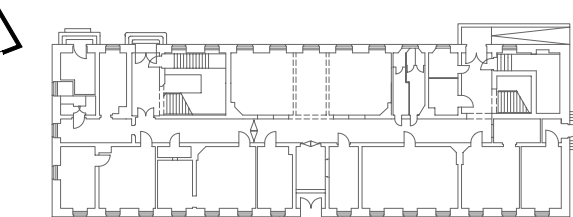

Planbezeichnung	
-----------------	--

Übersichtsplan Dachaufsicht

Date:

Date: _____

K-02.dwg/.pdf

Leistungsphase:	
-----------------	--

Ausführungsplan	
-----------------	--

	Blattnr.:
--	-----------

ung	
-----	--

16.00

K-02

Anzahl und genaue Lage der Dacheinbauten sind erst nach Gerüststellung vor Ort exakt zu bestimmen.

Legende:

- | | |
|---|-------------------|
|  | Schornstein |
|  | Dachluke |
|  | Laufsteg |
|  | Lüftungspunkt |
|  | Schneefanggitter |
|  | Baustromverteiler |

Index	Datum	Verteiler		
	31.03.2025	pdf		
	05.05.2025	pdf		
		Bauherr AGM		
		Baufirma		

Index	Art der Änderung	Datum	Name

		H/B = 594 / 841 (0.50m ²)

Allplan 2024