


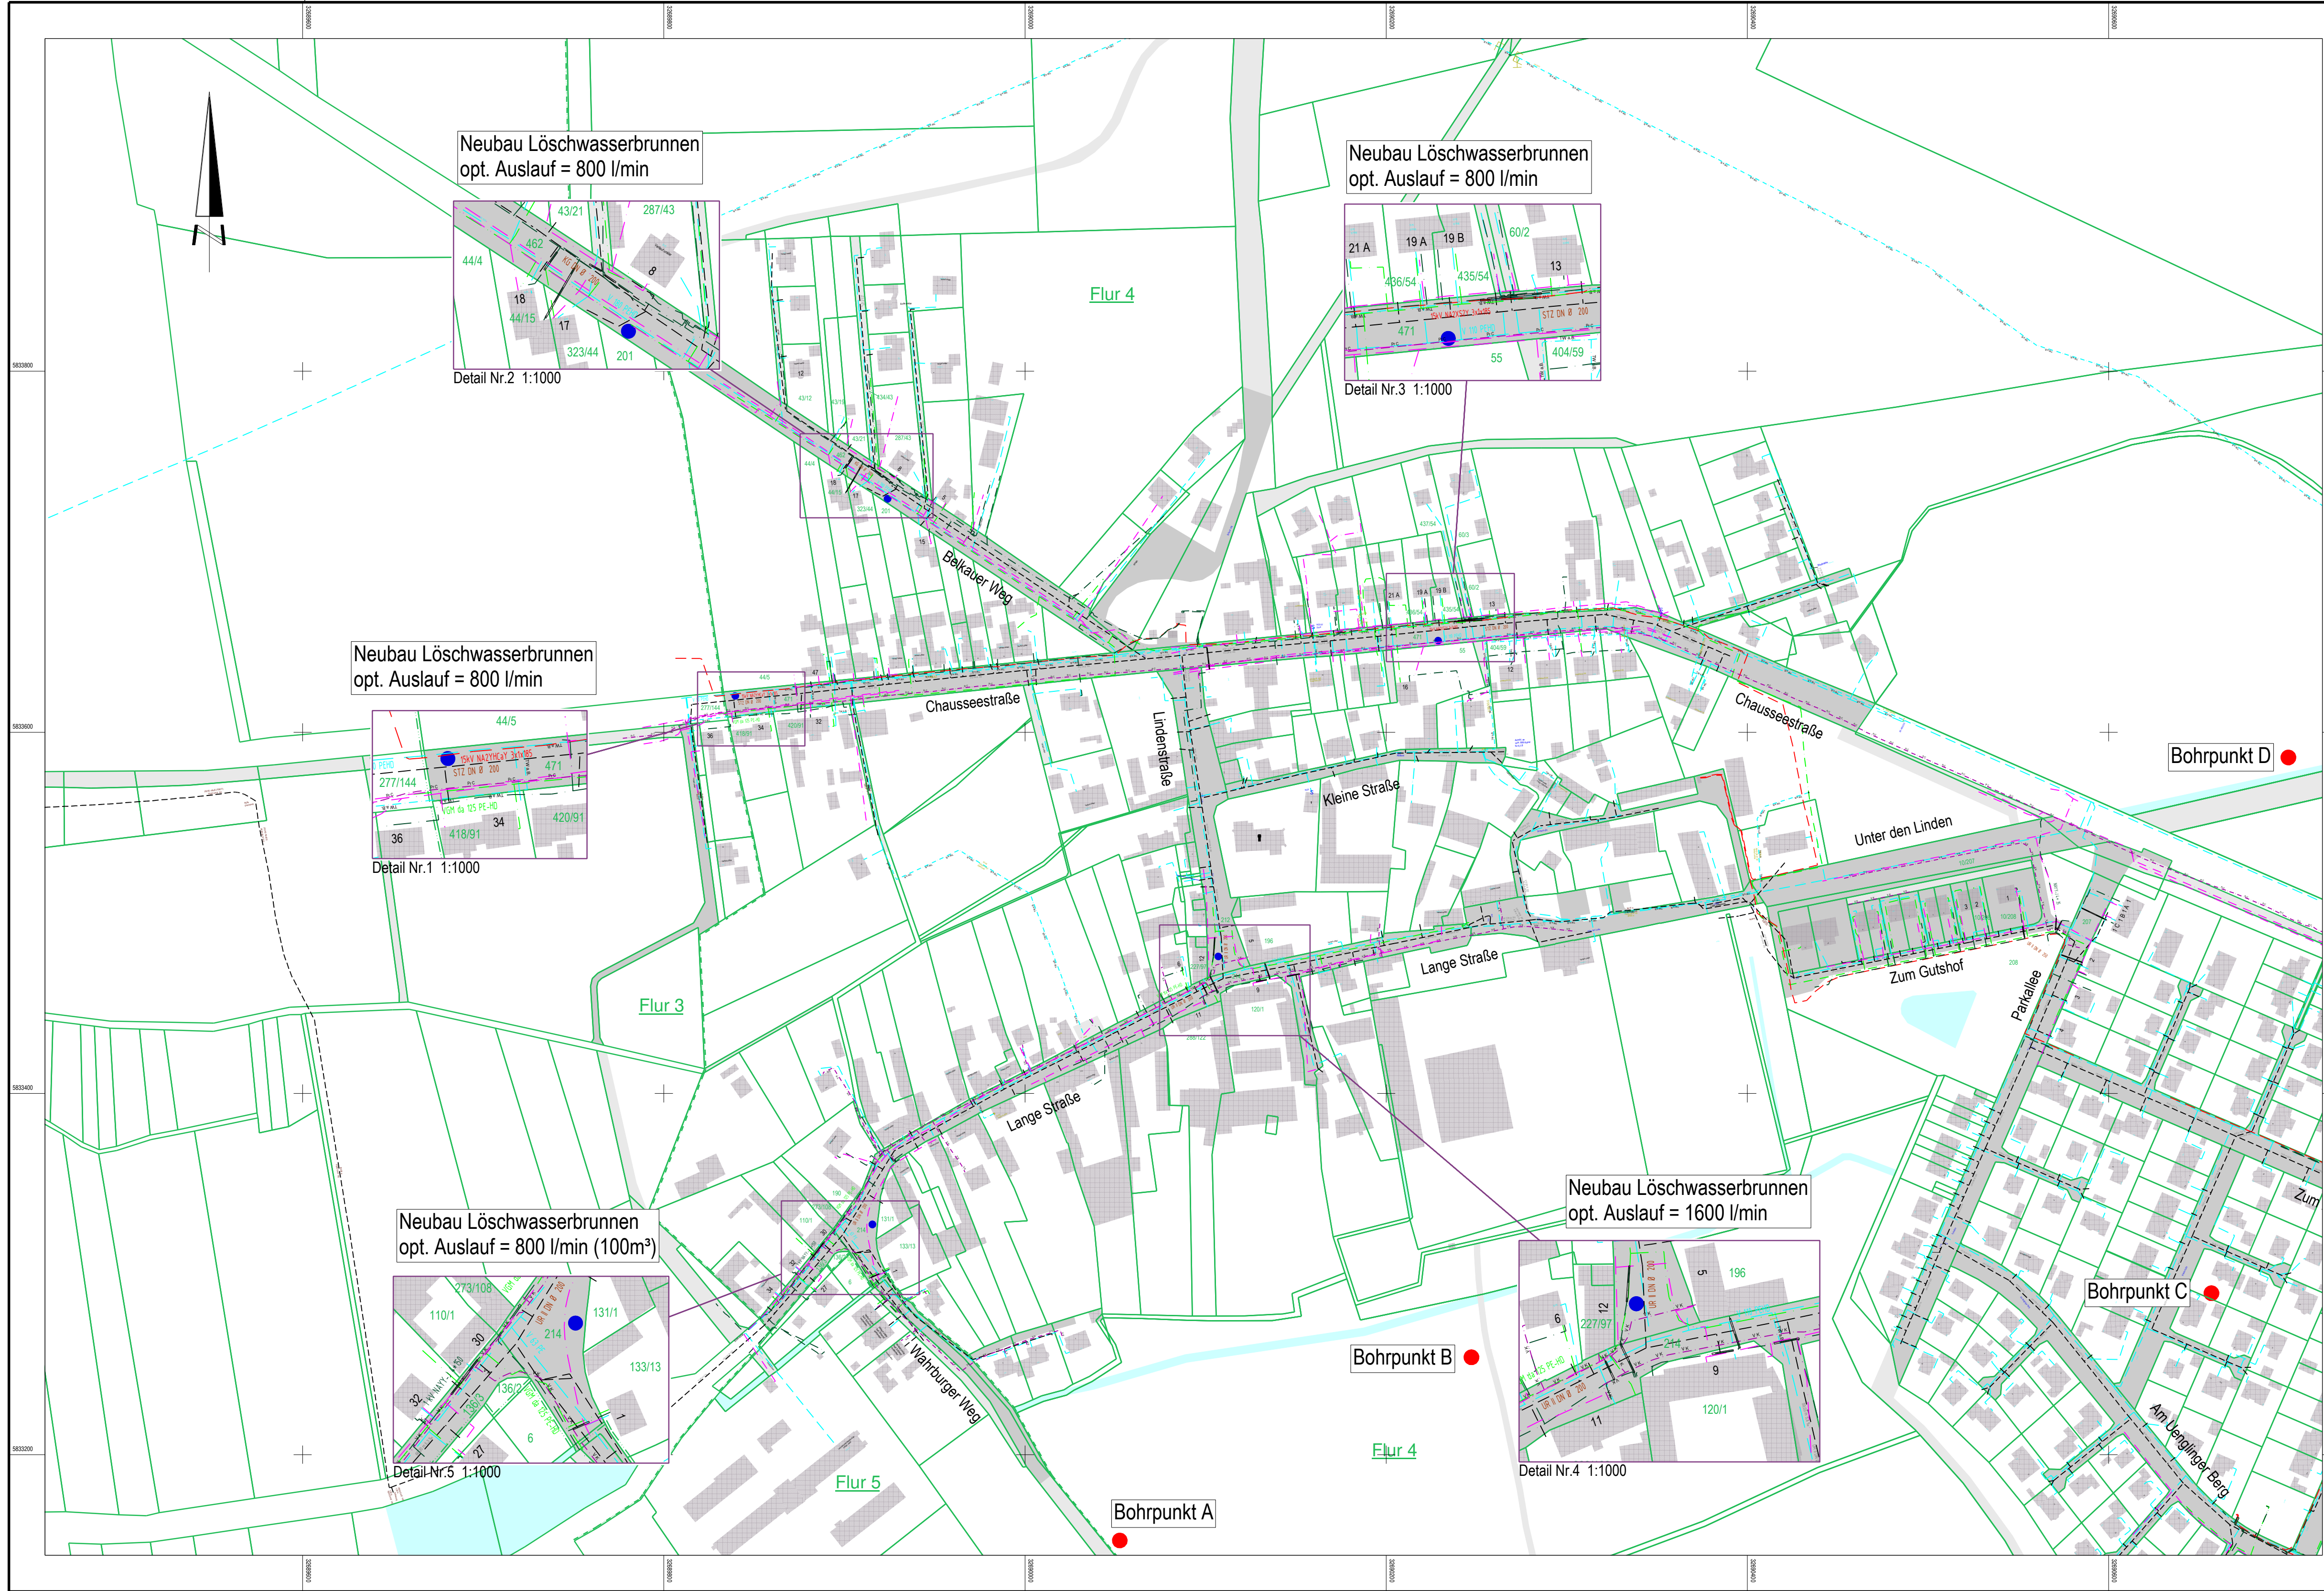

Neubau Löschwasserbrunnen
opt. Auslauf = 800 l/min

Detail Nr.2 1:1000

Neubau Löschwasserbrunnen
opt. Auslauf = 800 l/min

Detail Nr.3 1:1000

Neubau Löschwasserbrunnen
opt. Auslauf = 800 l/min

Detail Nr.1 1:1000

Neubau Löschwasserbrunnen
opt. Auslauf = 800 l/min (100m³)

Detail-Nr.5 1:1000

Neubau Löschwasserbrunnen
opt. Auslauf = 1600 l/min

Detail Nr.4 1:1000

Legende Leitungsbestand:

- 15kV - MS-Kabel
- 1kV - NS-Kabel
- Telekom
- Glasfaser (Vodafone)
- LWL-Kabel Tele Columbus
- Gas - in Betrieb
- Trinkwasser
- Trinkwasser außer Betrieb
- Schmutzwasser
- Kabelschutzrohr


Legende Planung:

- Löschwasserbrunnen /-behälter
- vorhandene Bohrdaten

Darstellung Leitungsbestand:

Der dargestellte Leitungsbestand wurde graphisch nach Angabe des Versorgungsunternehmens eingepasst und dient nur zu Übersichtszwecken. Die genaue Lage ist in der Örtlichkeit festzustellen.

04			
03			
02			
01			
Nr.	Art der Änderung	Datum	Zeichen

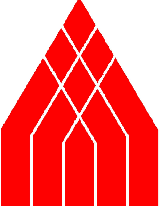1			
Auftraggeber:		Prüfvermerk	
		Datum	Zeichen
Hansestadt Stendal Bauamt, SG Tiefbau Moltkestraße 34-36 39576 Hansestadt Stendal Tel. 039 31 / 651 570		geprüft	

Entwurfsverfasser:		Prüfvermerk	
		Datum	Zeichen
Ingenieurbüro Hübner & Münder Arneburger Straße 24, Haus II 39576 Hansestadt Stendal Tel. 039 31 / 251 330 Fax. 039 31 / 251 332 kontakt@ing-b-sdl.de		gezeichnet	03/2025
		bearbeitet	03/2025
		geprüft	03/2025

Planungsgrundlagen:		Bezugssystem	
		Lage	
Hansestadt Stendal Sachgebiet Tiefbau Moltkestraße 34-36 39576 Hansestadt Stendal Tel. 03931 / 651-570		Höhe	
Plangrundlage: ALK-SDL.dwg (vom 25.02.2016)		gemessen	

AUSFÜHRUNGSPLANUNG	
HS Stendal OT Uenglingen Ausbau von Löschwasserbrunnen	
Unterlage / Blatt-Nr.: 9 / 1	Koord. Leitungsplan
Maßstab: 1 : 2000	Projekt-Nr.: