
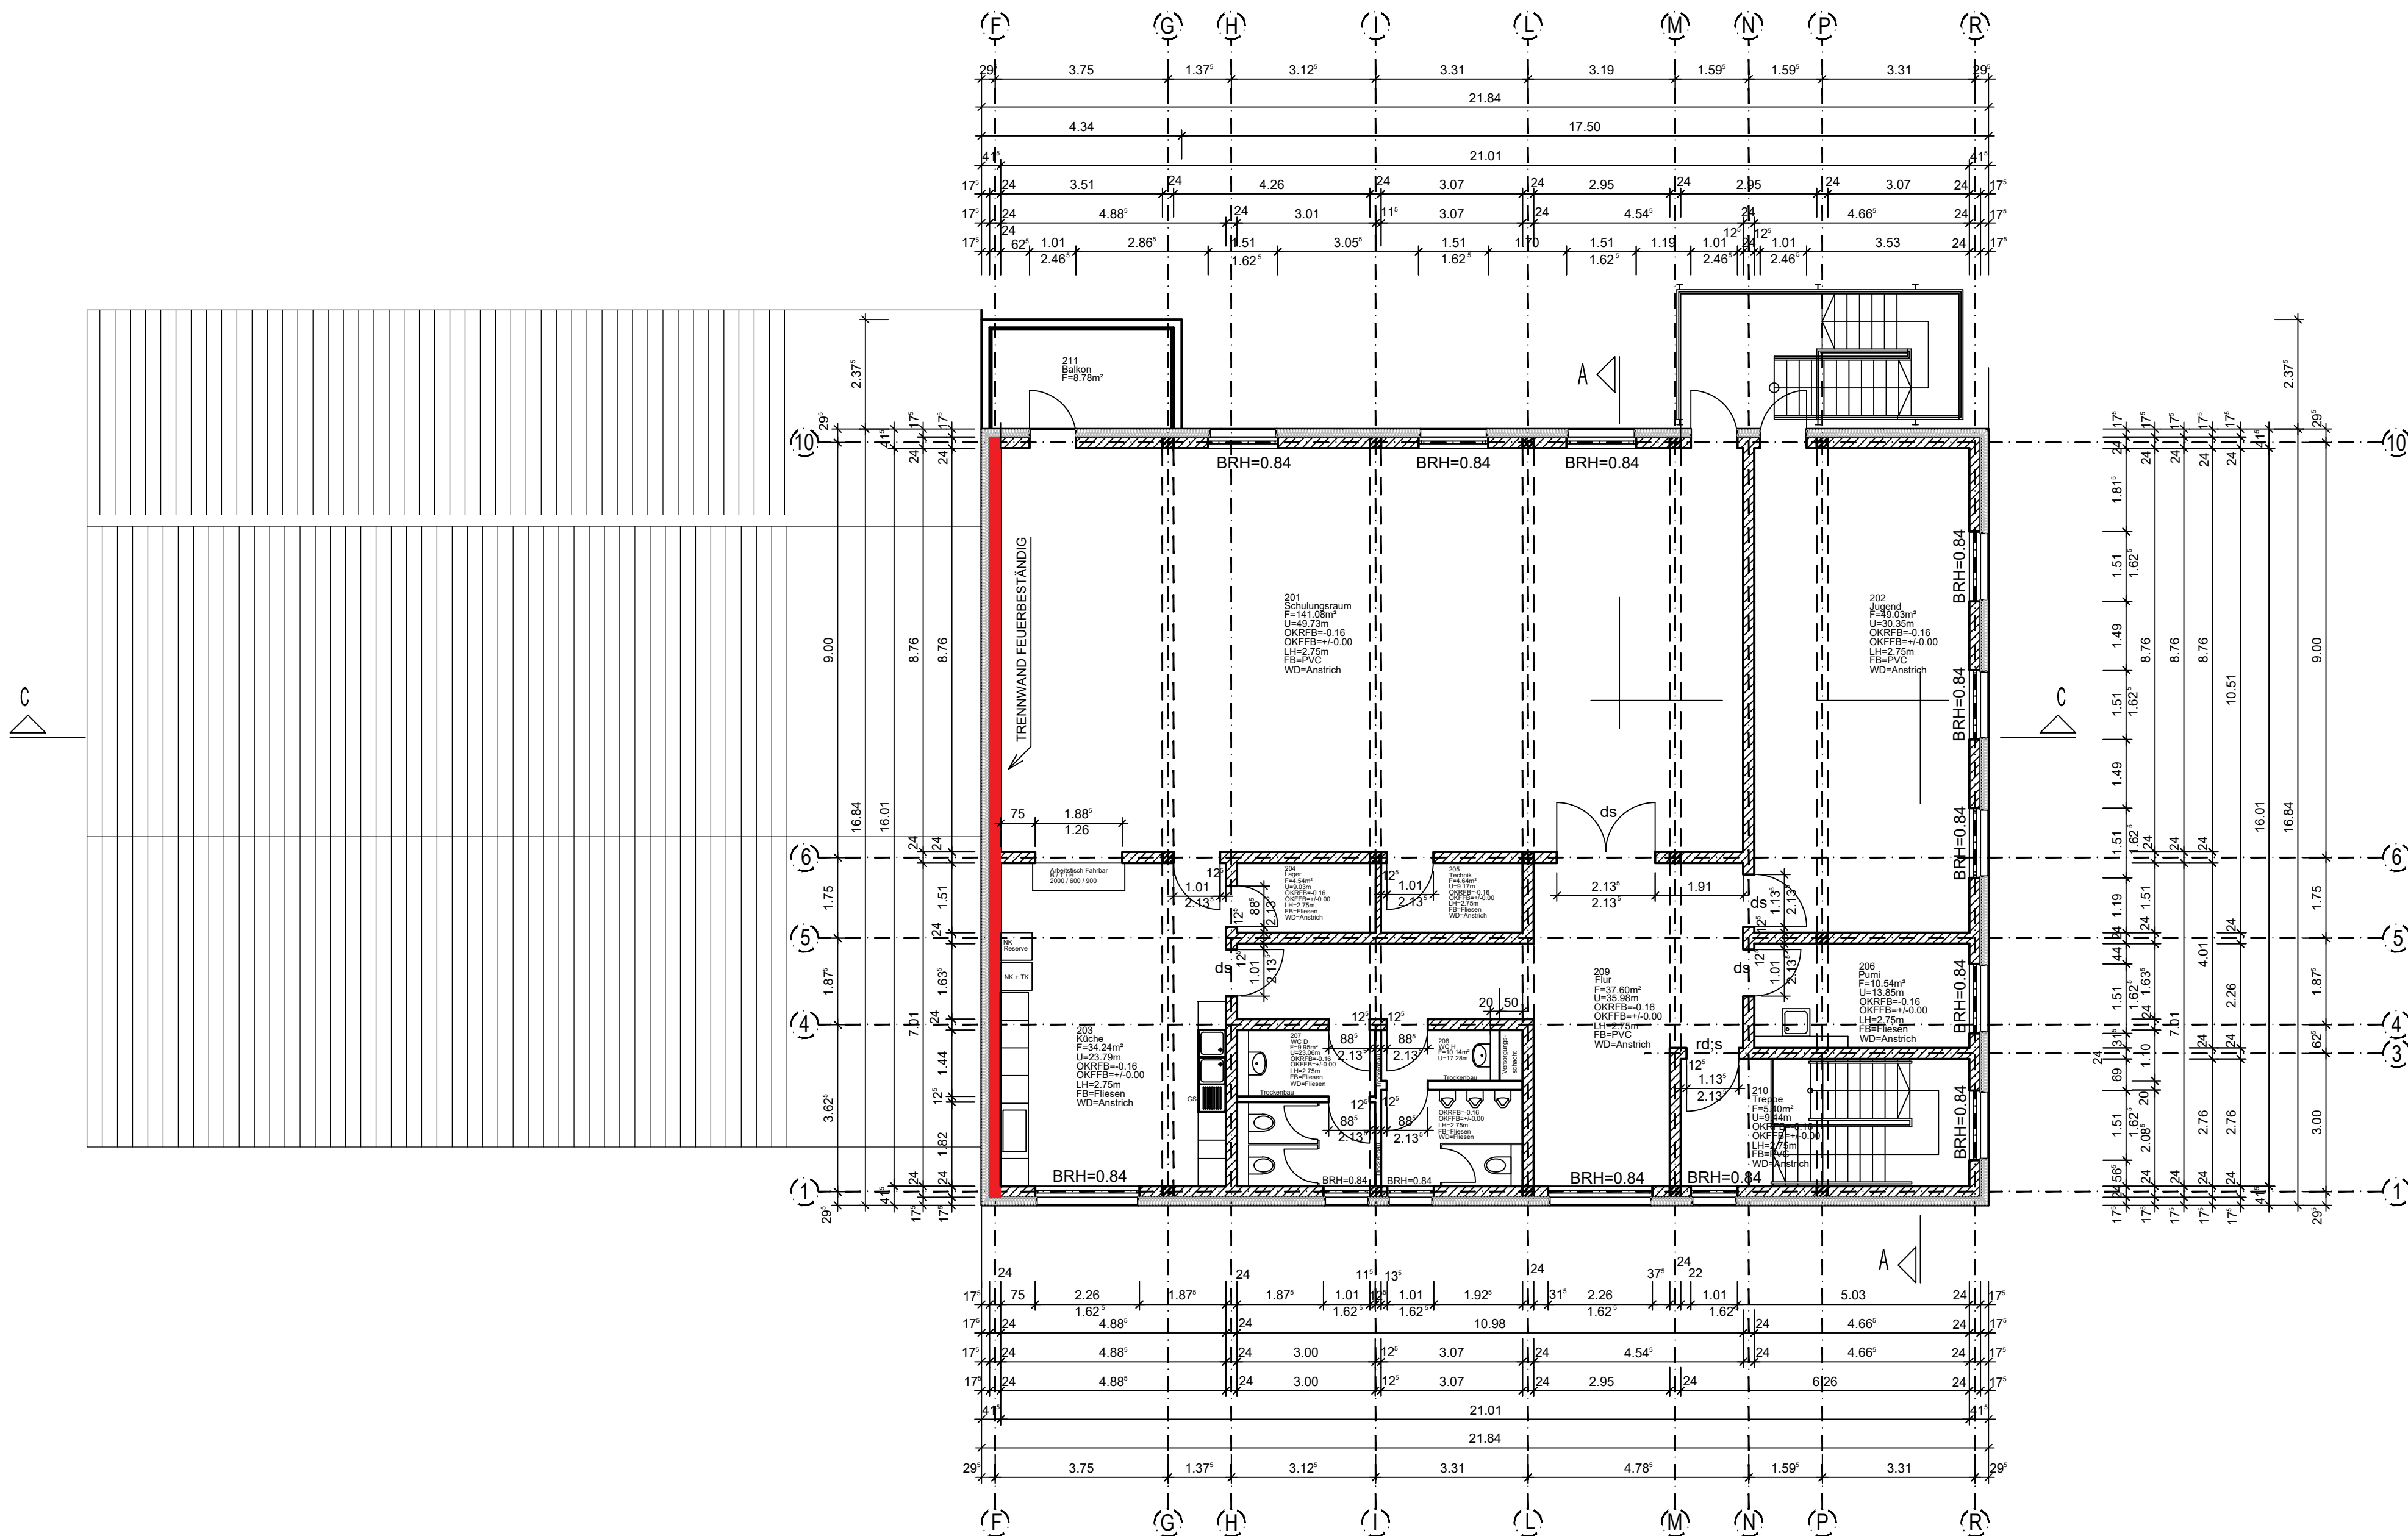


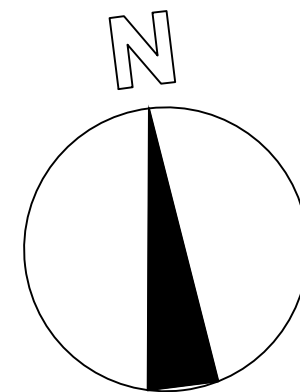

BAUVORHABEN:
Neubau Feuerwehrgerätehaus Mitte

BAUHERR:
Stadt Oebisfelde - Weferlingen
Lange Straße 12, 49646 Oebisfelde - Weferlingen

Obergeschoss M 1:100

Maße sind vor Ort zu überprüfen!

BLATTGR. 500x841 GEZEICHNET DATUM 03.04.2023 BLATTNR. C03b