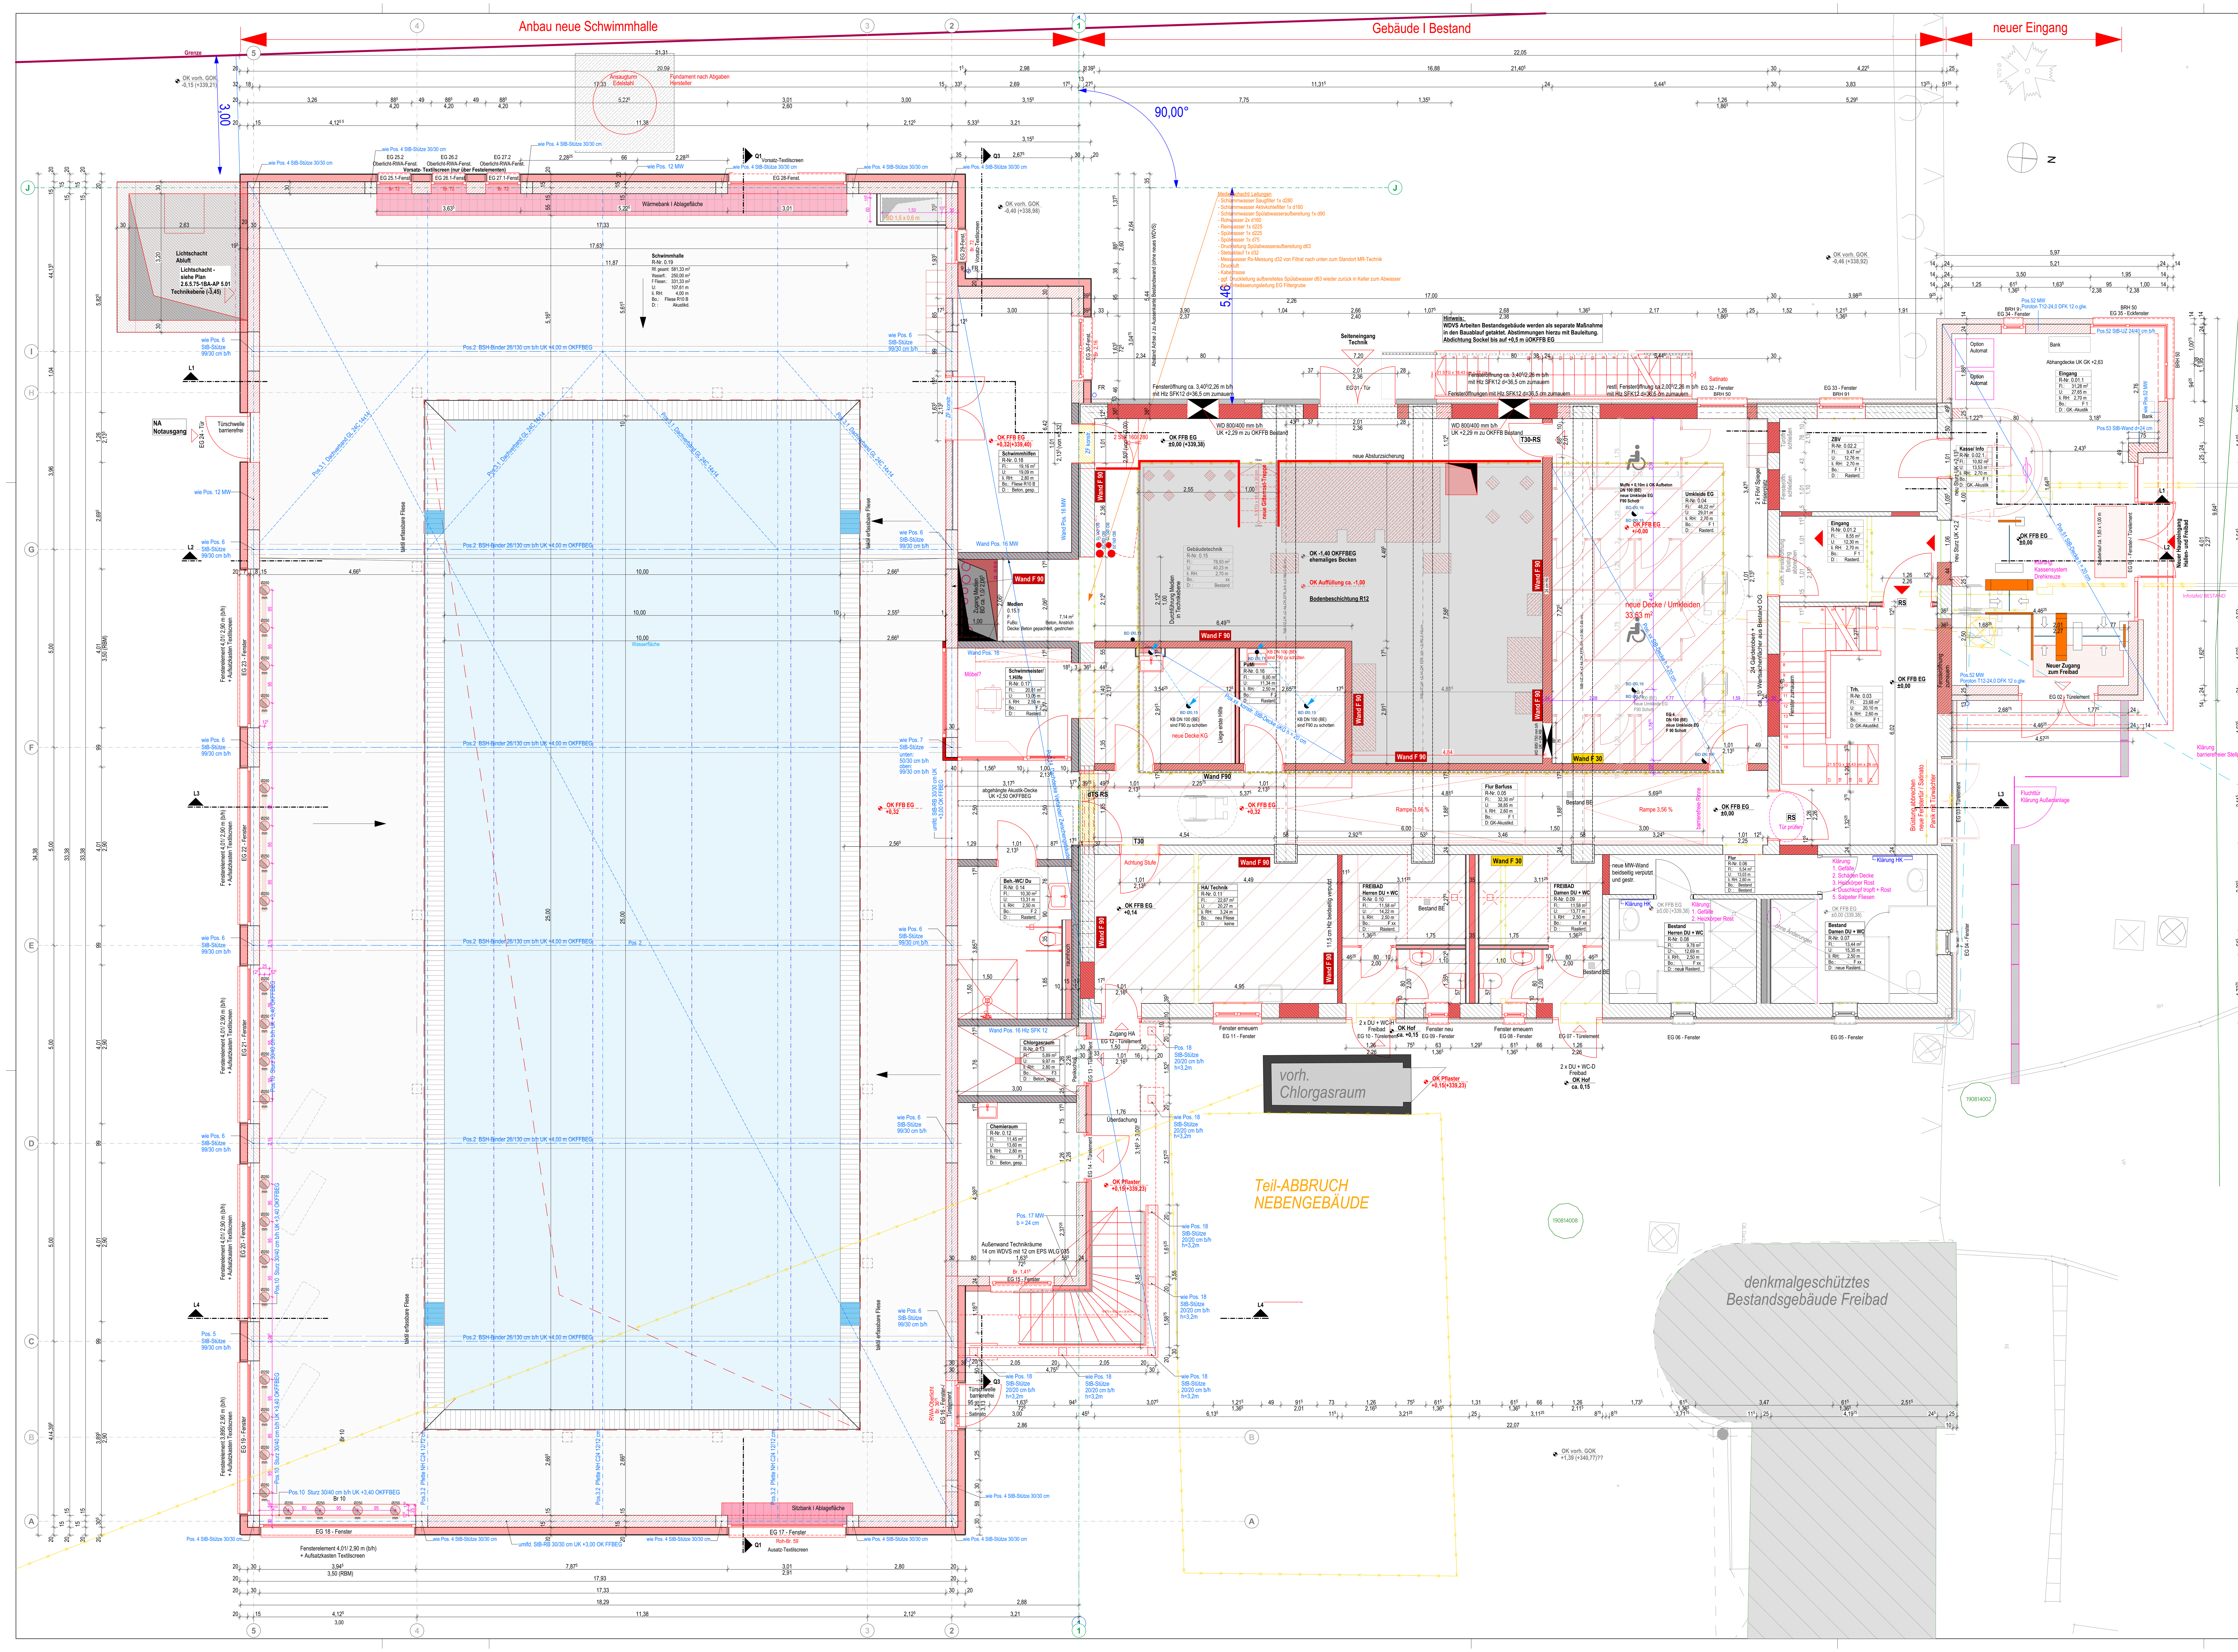

RAUMBUCH ERDGESCHOSS

0.01.1 Foyer (Eingang/ Kasse/ Info)
Bodenbelag: R 9
rutschhemmender Belag (vgl. GUVR 181), verschleißfest (hohe Abriebfestigkeit) und leicht zu reinigen. Widerstandsfähigkeit gegenüber chemischen Angriffen (z. B. Reinigungsmittel, Streusalz)
Sockelleiste: Kontrast
Wandbelag: Kalkzementputz Oberflächenqualität Q3, strapazierfähiges, leicht zu reinigen Material bis zu 2,0 m Höhe, Streichputz
Decke: Deckenfugen Spachteln + schleifen
Abhangdecke: F30, schallschluckend
Abhanghöhe: lichte Raumhöhe ca. 2,65 m

besondere Ausstattung Haus- und Badeordnung
Warteplatz/ Sitzgelegenheit/ Papierkorb
Kassentheke, eventuell Automatenstandort

Fläche: 50,00 m²
Umfang: 40,00 m
Höhe: 2,65 m

0.01.2 Flur Eingang Umkleiden
Bodenbelag: R 9
Sockelleiste: Kontrast
Sauberlauf: 2 Stk. ca. 2 x 1 m (bxt)
Wandbelag: Kalkzementputz mit Zulage Oberflächenqualität Q3, strapazierfähiges, leicht zu reinigen Material bis zu 2,0 m Höhe, Streichputz, Farbe nach Wahl AG
Decke: Bestand
Abhangdecke: F30, schallschluckend
Abhanghöhe: lichte Raumhöhe ca. 2,75 m
Fläche: 50,00 m²
Umfang: 40,00 m
Höhe: 2,65 m

0.02.2 ZBV
Bodenbelag: R 9
Sockelleiste: Weichsockelleiste
Wandbelag: Bestand + Kalkzementputz Oberflächenqualität Q2, weiße Dispersionsfarbe, abtrieb- und scheuerfeste Latexfarbe, Farbe nach Wahl AG
Decke: F 30
Fläche: 8,84 m²
Umfang: 12,22 m
Höhe: ca. 2,75 m

0.03 Treppenhaus
Bodenbelag: R 9
Sockelleiste: Kontrast
Wandbelag: Bestand: geputzt, malermäßig herrichten, strapazierfähiges, leicht zu reinigen Material bis zu 2,0 m Höhe, Streichputz oder Latexfarbe Nassabtrieb Kl. 1, stumpfmatt, scheuerbeständig
Decke: Bestand, Holzfurnier
Decke OG: F 30
Abhangdecke: F30, schallschluckend
Abhanghöhe: lichte Raumhöhe ca. 2,75 m
ThürBO Treppenräume: Wände F 30, oberer Abschluss F 30 (Decke),
Bekleidungen: A (nichtbrennbar),
Bodenbeläge (ausgenommen Gleitschutzprofile): B1
Treppenbelag: Renovierungsstufe (Betonwerkstein?, geriffelte Edelstahlstufe) bestehend aus geschlossener Tritt- und Setzstufe, mind. R 10 B (gem. DGUV-Deutsche Unfallversicherung), 2,0 kN Einzellast und 5,0 kN/m² Flächenlast, Antirutschprofil o.ä. Stufenvorderkante, Kontraststreifen An- und Austritt (auch Podest), verschleißfest (hohe Abriebfestigkeit) und leicht zu reinigen. Widerstandsfähigkeit gegenüber chemischen Angriffen (z. B. Reinigungsmittel) Werden Barfußbereiche planmäßig auch mit Schuhwerk begangen, sind zusätzlich die Anforderungen nach der ASR A1.5/1,2 zu beachten.
tragende Treppenteile: 2,0 kN Einzellast und 5,0 kN/m² Flächenlast
ThürBO: tragende Treppenteile A oder F30-B
Treppengeländer: schmiedeeisernes Geländer im Bestand Rückbau, neue GK-Brüstungswand und aufgesetzten Edelstahl-Handlauf, neue GK-Wand, -brüstung + Edelstahlhandlauf beidseitig h = 1,0 m
Kok: Stufen müssen zur Vermeidung von Wasseransammlungen ein leichtes Gefälle aufweisen. Die Trittkanten müssen farblich abgesetzt sein."
Fläche: 22,64 m²
Umfang: 19,56 m
Höhe: ca. 2,60 m

0.04 Umkleide EG
Bodenbelag: R 10 B (nach GUV I 8527), Verschleißfestigkeit (hohe Abriebfestigkeit), Widerstandsfähigkeit gegenüber chem. Reinigungsmittel und leichter Reinigungsmöglichkeit, vollflächiges Abdichtungssystem, Bodenabläufe, gleichmäßiges Gefälle mind. 2 %, Farbe nach Wahl AG
Sockelleiste: Kontrast, Farbe nach Wahl AG
Wandbelag: Kalkzementputz mit Zulage Oberflächenqualität Q3, strapazierfähiges, leicht zu reinigen Material bis zu 2,0 m Höhe, Streichputz, Farbe nach Wahl AG
RohDecke: Bestand
Abhangdecke: Feuchtraum-Rasterdecke, Standard-Weiß, Rev.-Öffnungen
Abhanghöhe: lichte Raumhöhe ca. 2,75 m
Decke: schallschluckend
Umkleidekabinen: kratzfest, korrosions- und nässebeständiges Material, beständig gegen Reinigungsmittel und Abspritzen, Farbe nach Wahl AG
Wertsachenfächer aus Bestand OG,
Ablagen und Regale sind in ausreichender Anzahl und gut einsehbar anzuordnen.
Garderobenschränke: auf Vollsockel h > 15 cm (mit Fliesenbekleidung), Hohlkehle zum Boden, Schränke mit Belüftungsöffnungen, Türen- und Schösser mit hohem Aufbruchwiderstand (KoK), Standard-Farbe nach Wahl AG
Fläche: 48,22 m²
Umfang: 29,01 m
Höhe: ca. 2,75 m

0.05 Rampe/ Flur Barfuss:
Bodenbelag: R 10 C, Verschleißfestigkeit (hohe Abtriebfestigkeit), Widerstandsfähigkeit gegenüber chem. Reinigungsmittel und leichter Reinigungsmöglichkeit, Rampe mit ca. 3,5% Gefälle und 1,5 m langen Zwischenpodest ohne Neigung, barrierefreie Rinne am Rampenfuß, vollflächiges Abdichtungssystem Boden., Farbe nach Wahl AG
Sockelleiste: Kontrast, Farbe nach Wahl AG
Wandbelag: Bestand-Wandfliesen abbrechen, Kalkzementputz Oberflächenqualität Q3, strapazierfähiges, leicht zu reinigen Material bis zu 2,0 m Höhe, Streichputz, Farbe nach Wahl AG
Handlauf: beidseitig Edelstahlhandlauf OK +0,85 m ü FFB, Abstand zur Wand li. 5 cm, Länge ca. 10m Radabweiser: Holm oder Aufkantung
RohDecke: Bestand
Abhangdecke: F30-Feuchtraum-Rasterdecke, Standard-Weiß, Rev.-Öffnungen
Abhanghöhe: im Mittel lichte Raumhöhe ca. 2,75 m
Fläche: 32,30 m²
Umfang: 38,85 m
Höhe: i.M. ca. 2,75 m

0.06 Flur Bestand vor WC
Bodenbelag: o. Ä. (ohne Änderung):Fliesenbelag - Bestand
Sockelleiste: o. Ä. Bestandsfliesen
Wandbelag: o. Ä. Bestandsfliesen
Decke: o .Ä. Bestand
Abhangdecke: o. Ä.. Bestand-Feuchtraum-Rasterdecke, ggf. Platten erneuern
Abhanghöhe: o. Ä. im Mittel lichte Raumhöhe ca. 2,75 m
Fläche: 5,54 m²
Umfang: 13,03 m
Höhe: ca. 3,25 m

0.07 Bestand Damen Du + WC
Bodenbelag: o. Ä. (ohne Änderung):Fliesenbelag - Bestand
Sockelleiste: o. Ä. Bestandsfliesen
Wandbelag: o. Ä. Bestandsfliesen
Decke: o .Ä. Bestand
Abhangdecke: o. Ä. Bestand-Feuchtraum-Rasterdecke, ggf. Platten erneuern
Abhanghöhe: o. Ä. im Mittel lichte Raumhöhe ca. 2,75 m
Fläche: 12,98 m²
Umfang: 15,20 m
Höhe: ca. 3,25 m

0.08 Bestand Herren Du + WC
Bodenbelag: o. Ä. Fliesenbelag - Bestand
Sockelleiste: o. Ä. Bestandsfliesen
Wandbelag: o. Ä. Bestandsfliesen
Decke: o .Ä. Bestand
Abhangdecke: o. Ä. Bestand-Feuchtraum-Rasterdecke, ggf. Platten erneuern
Abhanghöhe: o. Ä. im Mittel lichte Raumhöhe ca. 2,75 m
Fläche: 9,78 m²
Umfang: 12,69 m
Höhe: ca. 3,25 m

0.09 Freibad Damen Du + WC
Bodenbelag: R 10 B (nach GUV I 8527), Verschleißfestigkeit (hohe Abtriebfestigkeit), Widerstandsfähigkeit gegnüber chem. Reinigungsmittel und leichter Reinigungsmöglichkeit, vollflächiges Abdichtungssystem, Bodenabläufe, gleichmäßiges Gefälle mind. 2 %, Farbe, in Duschbereichen mind. 3% nach Wahl AG
Duschräume in Bädern zählen zu den durch Wasser hoch beanspruchten Innenräumen nach DIN 18 534. Eine vollflächige Abdichtung der Bodenflächen und der Wände ist bei konventioneller Bauweise erforderlich. Die Abdichtung ist an den Wänden durchgehend vom Boden bis zur Decke auszuführen.
Sockelleiste: Farbe nach Wahl AG
Wandbelag: Kalkzementputz Q2, gestrichen, Standard-Fliese bis 2,0 m Höhe, Farbe nach Wahl AG
Decke: Bestand
Abhangdecke: F30-Feuchtraum-Rasterdecke, Standard-Weiß, Rev.-Öffnungen
Abhanghöhe: lichte Raumhöhe ca. 2,75 m
Fläche: 11,58 m²
Umfang: 13,77 m
Höhe: ca. 3,25 m

0.10 Freibad Herren Du + WC
Bodenbelag: R 10 B (nach GUV I 8527), Verschleißfestigkeit (hohe Abtriebfestigkeit), Widerstandsfähigkeit gegenüber chem. Reinigungsmittel und leichter Reinigungsmöglichkeit, vollflächiges Abdichtungssystem, Bodenabläufe, gleichmäßiges Gefälle mind. 2 %, Farbe, in Duschbereichen mind. 3% Farbe nach Wahl AG
Sockelleiste: Farbe nach Wahl AG
Wandbelag: Kalkzementputz Q2, gestrichen, Standard-Fliese bis 2,0 m Höhe, Farbe nach Wahl AG
Decke: Bestand
Abhangdecke: F30-Feuchtraum-Rasterdecke, Standard-Weiß, Rev.-Öffnungen
Abhanghöhe: lichte Raumhöhe ca. 2,75 m
Fläche: 11,58 m²
Umfang: 14,22 m
Höhe: ca. 3,25 m

0.11 HA/ Technik
Bodenbelag: R 9, Standard-Fliese nach Wahl AG (günstiges Preissegment)
Sockelleiste: ca. 10 cm aus Bodenfliese
Wandbelag: Bestand, malermäßig ausbessern, streichen Silikatfarbe Standard-Weiß
Decke: F90 Promatect-H-Brandschutzbauplatten-Streifen unter Stahl-Träger der Bestandsdecke
Fläche: 22,67 m²
Umfang: 20,27 m
Höhe: ca. 3,25 m

0.12 Chemieraum
Bodenbelag: R 9, Standard-Fliese nach Wahl AG (günstiges Preissegment, Dickbettverlegung) Gefälle > 2%, vollflächige Abdichtung, Bodenablauf
Sockelleiste: ca. 10 cm aus Bodenfliese
Wandbelag: Kalkzementputz Q2, gestrichen Silikatfarbe, Standardweiß
Decke: Ortbeton-Decke ohne Nachbehandlung
Fläche: 11,45 m²
Umfang: 13,60 m
Höhe: ca. 2,80 m

0.13 Chlorgasraum
Bodenbelag: R 9, Standard-Fliese nach Wahl AG (günstiges Preissegment, Dickbettverlegung) Gefälle > 2%, vollflächige Abdichtung, Bodenablauf
Sockelleiste: ca. 10 cm aus Bodenfliese
Wandbelag: Kalkzementputz Q2
Decke: Ortbeton-Decke ohne Nachbehandlung
Fläche: 5,89 m²
Umfang: 9,97 m
Höhe: ca. 2,80 m

0.14 Beh.-WC/ Du
Bodenbelag: R 10 B (nach GUV I 8527), Verschleißfestigkeit (hohe Abtriebfestigkeit), Widerstandsfähigkeit gegnüber chem. Reinigungsmittel und leichter Reinigungsmöglichkeit, vollflächiges Abdichtungssystem, Bodenabläufe, gleichmäßiges Gefälle mind. 2 %, Farbe, in Duschbereichen mind. 3%, Farbe nach Wahl AG
KoK: Duschräume in Bädern zählen zu den durch Wasser hoch beanspruchten Innenräumen nach DIN 18 534. Eine vollflächige Abdichtung der Bodenflächen und der Wände ist bei konventioneller Bauweise erforderlich. Die Abdichtung ist an den Wänden durchgehend vom Boden bis zur Decke auszuführen.
Sockelleiste: Kontrast, Farbe nach Wahl AG im Bereich der Duschen ein Gefälle von mind. 3%
Wandbelag: Kalkzementputz Q2, gestrichen, Standard-Fliese bis 2,0 m Höhe, Farbe nach Wahl AG,
Dichtstoffprodukte fungizid
Decke: Neubau, Ortbeton
Abhangdecke: F30-Feuchtraum-Rasterdecke, Standard-Weiß, Rev.-Öffnungen
Abhanghöhe: lichte Raumhöhe ca. 2,50 m
Fläche: 10,30 m²
Umfang: 13,31 m
Höhe: ca. 2,80 m

0.15 Gebäudetechnik/ Technikraum "Altes Becken"
Bodenbelag: o.A. ggf. Ergänzung in farblich passenden Standardfliesen Arbeitsraum, betrieblicher Verkehrsweg - keine gleitförmigen Stoffe -->> keine Anwendung GUV-Regel
Altes Becken: Ortbetonauffüllung h ca. 40 cm + Antirutschbeschichtung auf Epoxidharz-Basis Rutschhemmung R 12 (ASR 1.5 - Pumpenraum..)
Wandbelag: o.A. ggf. Ergänzung Rapputz an Fehlstellen
Decke: o.A. F90 - Qualität (Decke spannt zwischen STB-Bindern - keine Stahlträger sichtbar?)
Fläche: 78,93 m²
Umfang: 40,23 m
Höhe: ca. 3,25 m

0.16 Putzmittel (PuMi)
Bodenbelag: R 10 B (nach GUV I 8527), Verschleißfestigkeit (hohe Abtriebfestigkeit),Widerstandsfähigkeit gegnüber chem. Reinigungsmittel und leichter Reinigungsmöglichkeit, vollflächiges Abdichtungssystem, Bodenabläufe, gleichmäßiges Gefälle mind. 2 %, Farbe nach Wahl AG, Bodenablauf
Wand: MW-Wände mit Kalkzementputz Q2, GK-Wände gespachtelt + geschliffen, Anstrich Dispersionsfarbe Standard-Weiß, 1 m² Fliesenspiegel Standard hinter Ausgussbecken
Decke: Bestandsdecke, F30-Qualität prüfen, ggf. nachrüsten
Fläche: 8,00 m²
Umfang: 11,34 m
li. Höhe: ca. 2,50 m

0.17 Schwimmmeister/ 1. Hilfe
Bodenbelag: R 10 B (nach GUV I 8527), Verschleißfestigkeit (hohe Abtriebfestigkeit), Widerstandsfähigkeit gegenüber chem. Reinigungsmittel und leichter Reinigungsmöglichkeit, vollflächiges Abdichtungssystem, Bodenabläufe, gleichmäßiges Gefälle mind. 2 %, Farbe nach Wahl AG, Bodenablauf
Wand: MW-Wände mit Kalkzementputz Q2, Anstrich Dispersionsfarbe Standard-Weiß, 1 m² Fliesenspiegel Standard hinter Waschbecken
Decke: neue Ortbetondecke ohne Nachbehandlung (keine Abhangdecke)
Fläche: 20,01 m²
Umfang: 13,05 m
li. Höhe: ca. 2,50 m

0.18 Schwimmhilfen
Bodenbelag: R 10 B (ist analog zum Beckenumgang auszuführen), Verschleißfestigkeit (hohe Abtriebfestigkeit), Widerstandsfähigkeit gegnüber chem. Reinigungsmittel und leichter Reinigungsmöglichkeit, vollflächiges Abdichtungssystem, Bodenabläufe, gleichmäßiges Gefälle mind. 2 %, Farbe nach Wahl AG
Wand: Kalkzementputz Q2, strapazierfähiges, leicht zu reinigen Material bis zu 2,0 m Höhe, Latexfarbe Nassabtrieb Kl. 1, stumpfmatt, scheuerbeständig
Decke: neue Ortbetondecke ohne Nachbehandlung (keine Abhangdecke)
Fläche: 19,16 m²
Umfang: 19,09 m
li. Höhe: ca. 2,80 m

0.19 Schwimmhalle
Bodenbelag: R11 C (mind. R 10 B) Verschleißfestigkeit (hohe Abtriebfestigkeit), UPEC-Standard, PEI-Standard IV - V Widerstandsfähigkeit gegnüber chem. Reinigungsmittel und leichter Reinigungsmöglichkeit, vollflächiges Abdichtungssystem, Bodenabläufe, gleichmäßiges Gefälle mind. 2 %, Farbe nach Wahl AG Kok: 15.30 Rutschhemmung: Die Oberflächen, auf denen der Benutzer barfuß stehen oder gehen kann, müssen den Anforderungen der DGUV Information 207-006 „Bodenbeläge für nassbelastete Barfußbereiche" genügen: B 18 Beckenumgänge
Sockelfliese: kontrastierend, h ca 20 cm
Wand: Kalkzementputz Zulage Oberflächenqualität Q3,
Südseite: Wandfliese z.B. 15 x 60 cm helle Nuancen bis h ca. 1,20 m, Fensterpfeiler nur Sockelfliesen akzentuierten Wandfliesen h ca. 3,00 m nach Wahl AG
Osteite: Wandfliese z.B. 15 x 60 cm helle Nuancen bis h ca. 1,20 m
Nordseite: Wandfliese h ca. 2,0 m (Beckenzugang)
Westseite: Wandfliese h ca. 1,2 m
oberhalb Fliesenspiegel: desinfektionsmittelbeständige Reinacrylat-Innendispersionsfarbe, Nassabtriebsbeständigkeit-Klasse 1, strapazierfähige Oberfläche gegen hohe mechanisch Belastungen, helle Nuancen, Farbe nach Wahl AG (Brillux Sensocryl Elf 269 o. glw.)
Kok: Bis zu einer Höhe von 2,00 m sollten weitgehend glatte und leicht zu pflegende Materialien verwendet werden. Ab einer Höhe von 2,50 m können schalldämmende Materialien vorgesehen werden.
Schallschutz: "Wandabsorberflächen: umlaufend h ca. 1,3 m, geklebt
Deckenabsorberflächen: Deckensegel oder z.B. aixFOAM feinporiger Duromer-Akustikabsorber auf wandgespannten Edelstahlseilsystem oder magnetisch gehalten am Trapezblech
Rettungsgeräte • mindestens eine Rettungsstange je Becken über 1,35 m Wassertiefe • je ein Rettungsring oder Rettungsball mit mindestens 15,00 m langer Wurfleine
Wärmebänke: rutschhemmend B
Fläche: 581,33 m² (davon 250 m² Wasserfläche)
Umfang: 100 m
li. Höhe: ca. 4,00 - 5,30 m

Hohe Beanspruchsklasse für Abdichtungsstoffe, es sind nur solche einzusetzen, die über ein allgemein bauaufsichtliches Prüfzeugnis (abP: Kennzeichnung mit Ü-Zeichen) verfügen, eine europäisch technische Zulassung (ETA) oder eine Zulassung gemäß DIN EN 12004: Mörtel und Klebstoffe für Fliesen und Platten - Anforderungen, Konformitätsbewertung, Klassifizierung und Bezeichnung.

LEGENDE
- Neubau
- Abbruch
- Bestand

Alle Maße sind vor der Ausführung vom Unternehmer verantwortlich zu prüfen. Unstimmigkeiten sind der Bauleitung sofort mitzuteilen und abzuklären. Außer dieser Zeichnung ist die Ausschreibung und die Statische Berechnungen mit Positions- und Bewehrungsplänen verbindlich. Ausführungspläne der Fachingenieure, ggf. auch Werkpläne von Fachfirmen sind vom Ausführenden auf Übereinstimmung mit dieser Zeichnung zu prüfen.

Hinweis:
+/- 0,00 OK FFB EG Bestandsgebäude (2.BA) = 339,38
+0,32 OK FFB EG neue Schwimmhalle (1.BA) im Bezug zum Bestandsgebäude

Hinweis:
Das Vorhaben wird in 2 Bauabschnitten (1.BA und 2. BA) hergestellt.
Im 1. Bauabschnitt erfolgt der Anbau der neuen Schwimmhalle mit Sportbecken sowie der Anbau des Verbindungsbaus zwischen Bestandsgebäude und neuer Schwimmhalle und der Anbau des neuen Eingangbereiches.

Im 2.Bauabschnitt werden die Arbeiten im Bestandsgebäude sowie die Technische Gebäudeausrüstung ausgeführt.

Index	Name/Datum	Änderungen	Geprüft/Freigegeben
03	GG/ 09.04.25	Ergänzung Legende, Änderung F90-Wände Bestandsgebäude in MW	GG/ DE
02	GG/ 25.11.24	Türöffnung Achse 5/G-H auf Breite 1,26 m + Fenster-Türöffnung Achse 2/ B-C geändert auf Breite 1,26 m	GG/ DE
01	GG/ 16.10.24	Aktualisierung Bodendurchbrüche Schwimmhalle	GG/ DE
00	GG/ 05.06.24	Baustart 10.06.2024	GG/ DE

PLANUNGSSTUFE
AUSFÜHRUNGSPLANUNG

BAUVORHABEN I PROJEKT
1.BA - Sanierung, Revitalisierung und Modernisierung des kommunalen Hallenbades der Stadt Dingelstädt
Aue 3 I 37351 Dingelstädt

BAUSTELLE
Aue 3 I 37351 Dingelstädt
Flur
Flurstück

BAUHERR
Stadt Dingelstädt
Geschwister-Scholl-Str. 28
37351 Dingelstädt I Eichsfeld

PROJEKTNUMMER
2022-03

DATEI
L:\2022-03 Dingelstädt Hallenbad\CAD\05_Wp \2025-04-10_AP bad Dingelstädt übergabe - Kopie.pln

BAUHERR ARCHITEKT

GEPRÜFT I FREIGEGEBEN I DATUM
GG I DE I 11.06.2024

MASZSTAB
1:50

PLANNUMMER I INDEX
Pl.-Nr.: 2_6_5_55-1BA-AP 2.02 Index 03

GRUNDRISS EG