


Raumbuch Kita - Umbau					
Nr.:	Bezeichnung	Länge	Breite	Fläche	Umfang
		m	m	m ²	m
1	Technik	4,66	1,94	8,77	13,20
2	Gruppenraum	5,81	4,66	26,98	20,94
2a	Ruheraum	4,66	2,89	13,38	15,10
3	Windfang/ Garten	2,15	1,625	3,49	7,55
4	Gruppenraum	7,06	3,70	26,12	29,20
5	WC/ Waschen	4,50	3,70	16,51	18,80
6	Diele	4,50	3,62	16,85	17,04
7	Küche	4,48	3,69	16,53	16,34
8	Lagerraum	3,645	1,79	6,52	10,87
9	Garderobe	5,66	5,15	32,43	25,44
10	Windfang/ Straße	2,15	1,545	3,32	7,39
11	Flur	11,04	1,36	42,51	55,24
12	Schlafen	5,09	5,00	25,45	20,18
13	Büro	5,09	2,45	10,18	15,08
14	WC/ Waschen	5,09	3,05	11,55	16,28
15	WC	1,44	0,98	1,41	4,84
				262,02	

Trennwand bis über Dach erweitern.
Stahlträger muss feuerhemmend verkleidet werden.
Schnittpunkt Stahlträger/ Wand muss dicht sein.

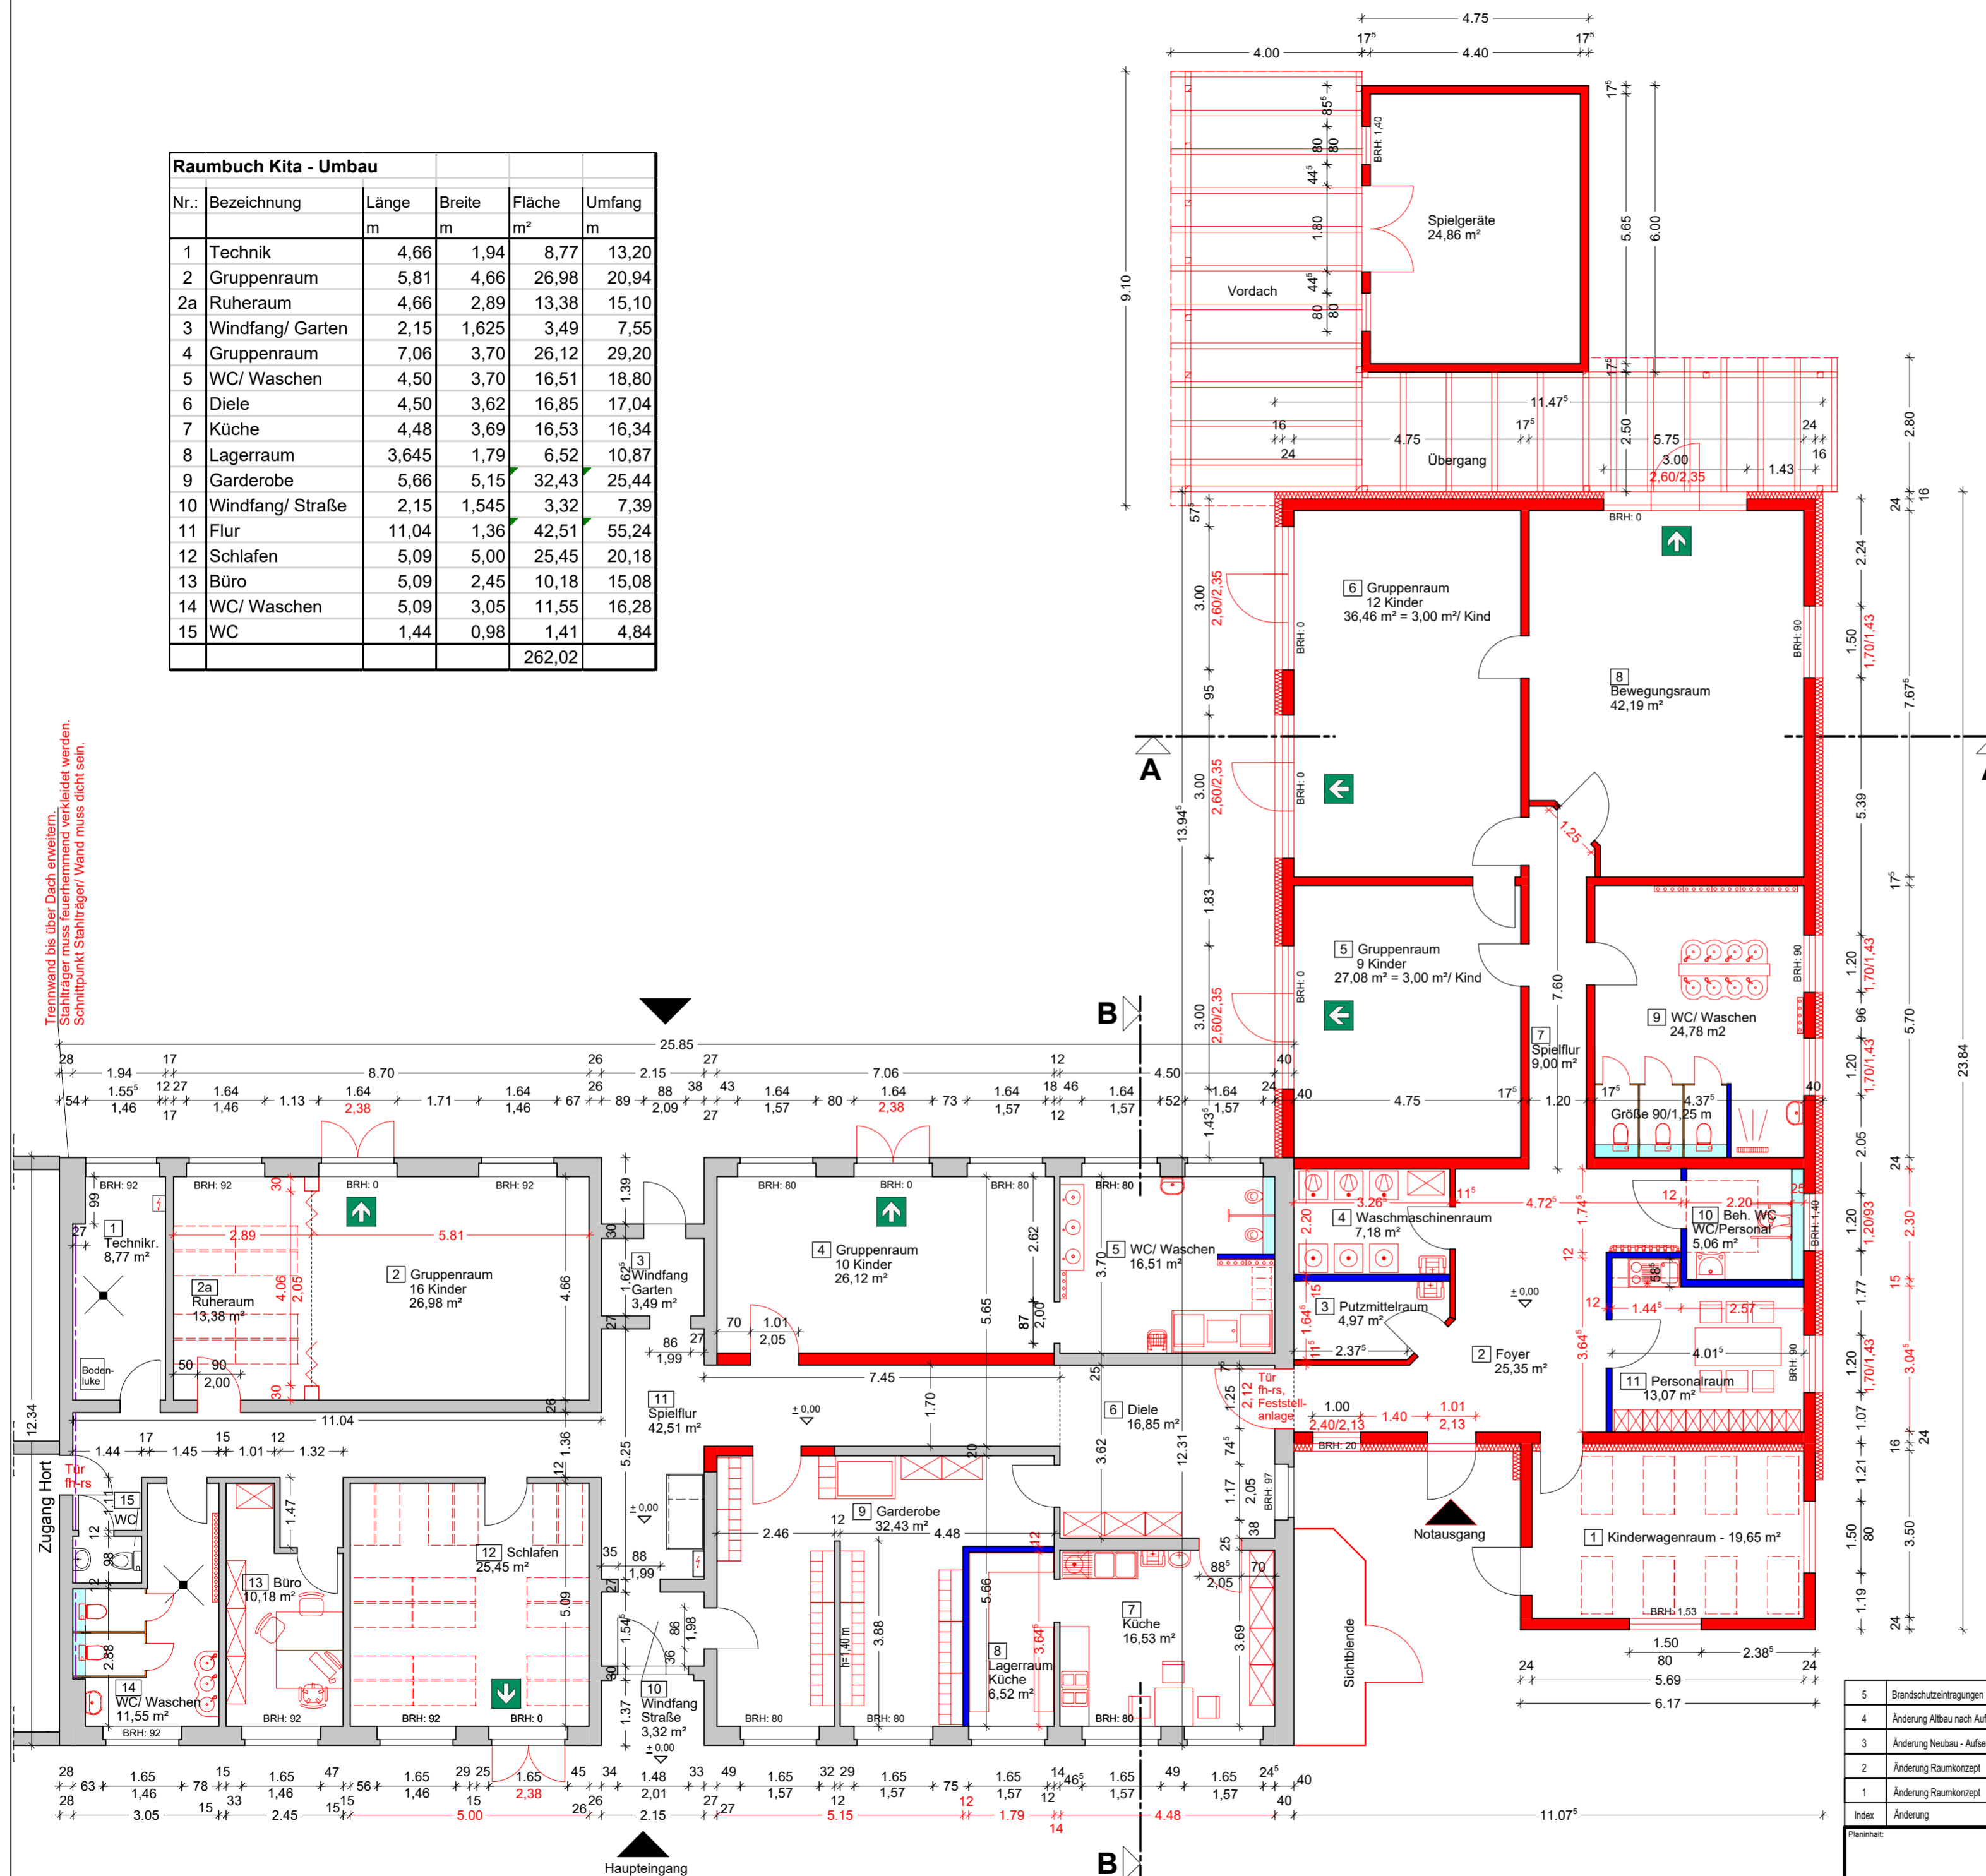

Legende:

- Bestand
- Neubau mit WDVS
- Neubau und Änderungen am Bestand
- Trockenbau raumhoch
- Vorsatzschale h= 1,40 m
- Rettungsweg

Alle Fenster des Neubaus erhalten Aufsetzrolläden, bitte beachten!

Raumbuch Kita - Neubau					
Nr.:	Bezeichnung	Länge	Breite	Fläche	Umfang
		m	m	m ²	m
1	Kinderwagenraum	5,690	3,500	19,648	18,380
2	Foyer	5,510	4,725	25,345	26,660
3	Putzmittel	3,265	1,645	4,971	9,295
4	Waschmaschinen	3,265	2,200	7,183	10,930
5	Gruppenraum	5,700	4,750	27,075	20,900
6	Gruppenraum	7,675	4,750	36,456	24,850
7	Flur	7,600	1,200	9,000	32,730
8	Bewegungsraum	7,675	5,750	42,191	26,295
9	WC/ Waschen	5,700	4,375	24,784	23,970
10	Beh. WC/Personal	2,300	2,200	5,060	9,000
11	Personalraum	4,015	3,045	13,071	8,220
	Spielgeräte	5,650	4,400	24,860	20,100
				239,64	

Alle Maße sind am Bau zu überprüfen!

Projekt-Nr.:
Objekt: **Kindertagesstätte "Mickey und Minnie"**
Kastanienstr. 12
39291 Möckern/ OT Wörmiltz

Bauherr:
Kita - Sanierung und Erweiterung

Auftraggeber:
**Stadt Möckern
Am Markt 10
39291 Möckern**

Auftragnehmer:
**Ingenieurbüro
Frank Meißner**

Datum:
12.07.23

Nr.	Bezeichnung	Datum	Status
5	Brandschutzeintragungen	14.02.2024	Budach
4	Änderung Altbau nach Aufmaß und Anpassung Neubau	11.01.2024	Budach
3	Änderung Neubau - Aufsetzrolläden - Fensterhöhen beachten!	19.12.2023	Budach
2	Änderung Raumkonzept	13.11.2023	Budach
1	Änderung Raumkonzept	27.09.2023	Budach
Index	Änderung	geändert am	geändert von

Grundriss Kita mit Neubau

Leistungsumfang: Genehmigungsplanung	bearbeitet: <i>Budach</i> Dipl.-Ing.(FH) G. Budach	Planer: Dipl.-Ing.(FH) F. Meißner	Maßstab 1: 1:100	Maßstab 2: -	Maßstab 3: -	Plan-Nr.: 4
--	--	--------------------------------------	---------------------	-----------------	-----------------	-----------------------

H/B = 420 / 594 (0.25m²)

Allplan 2023