


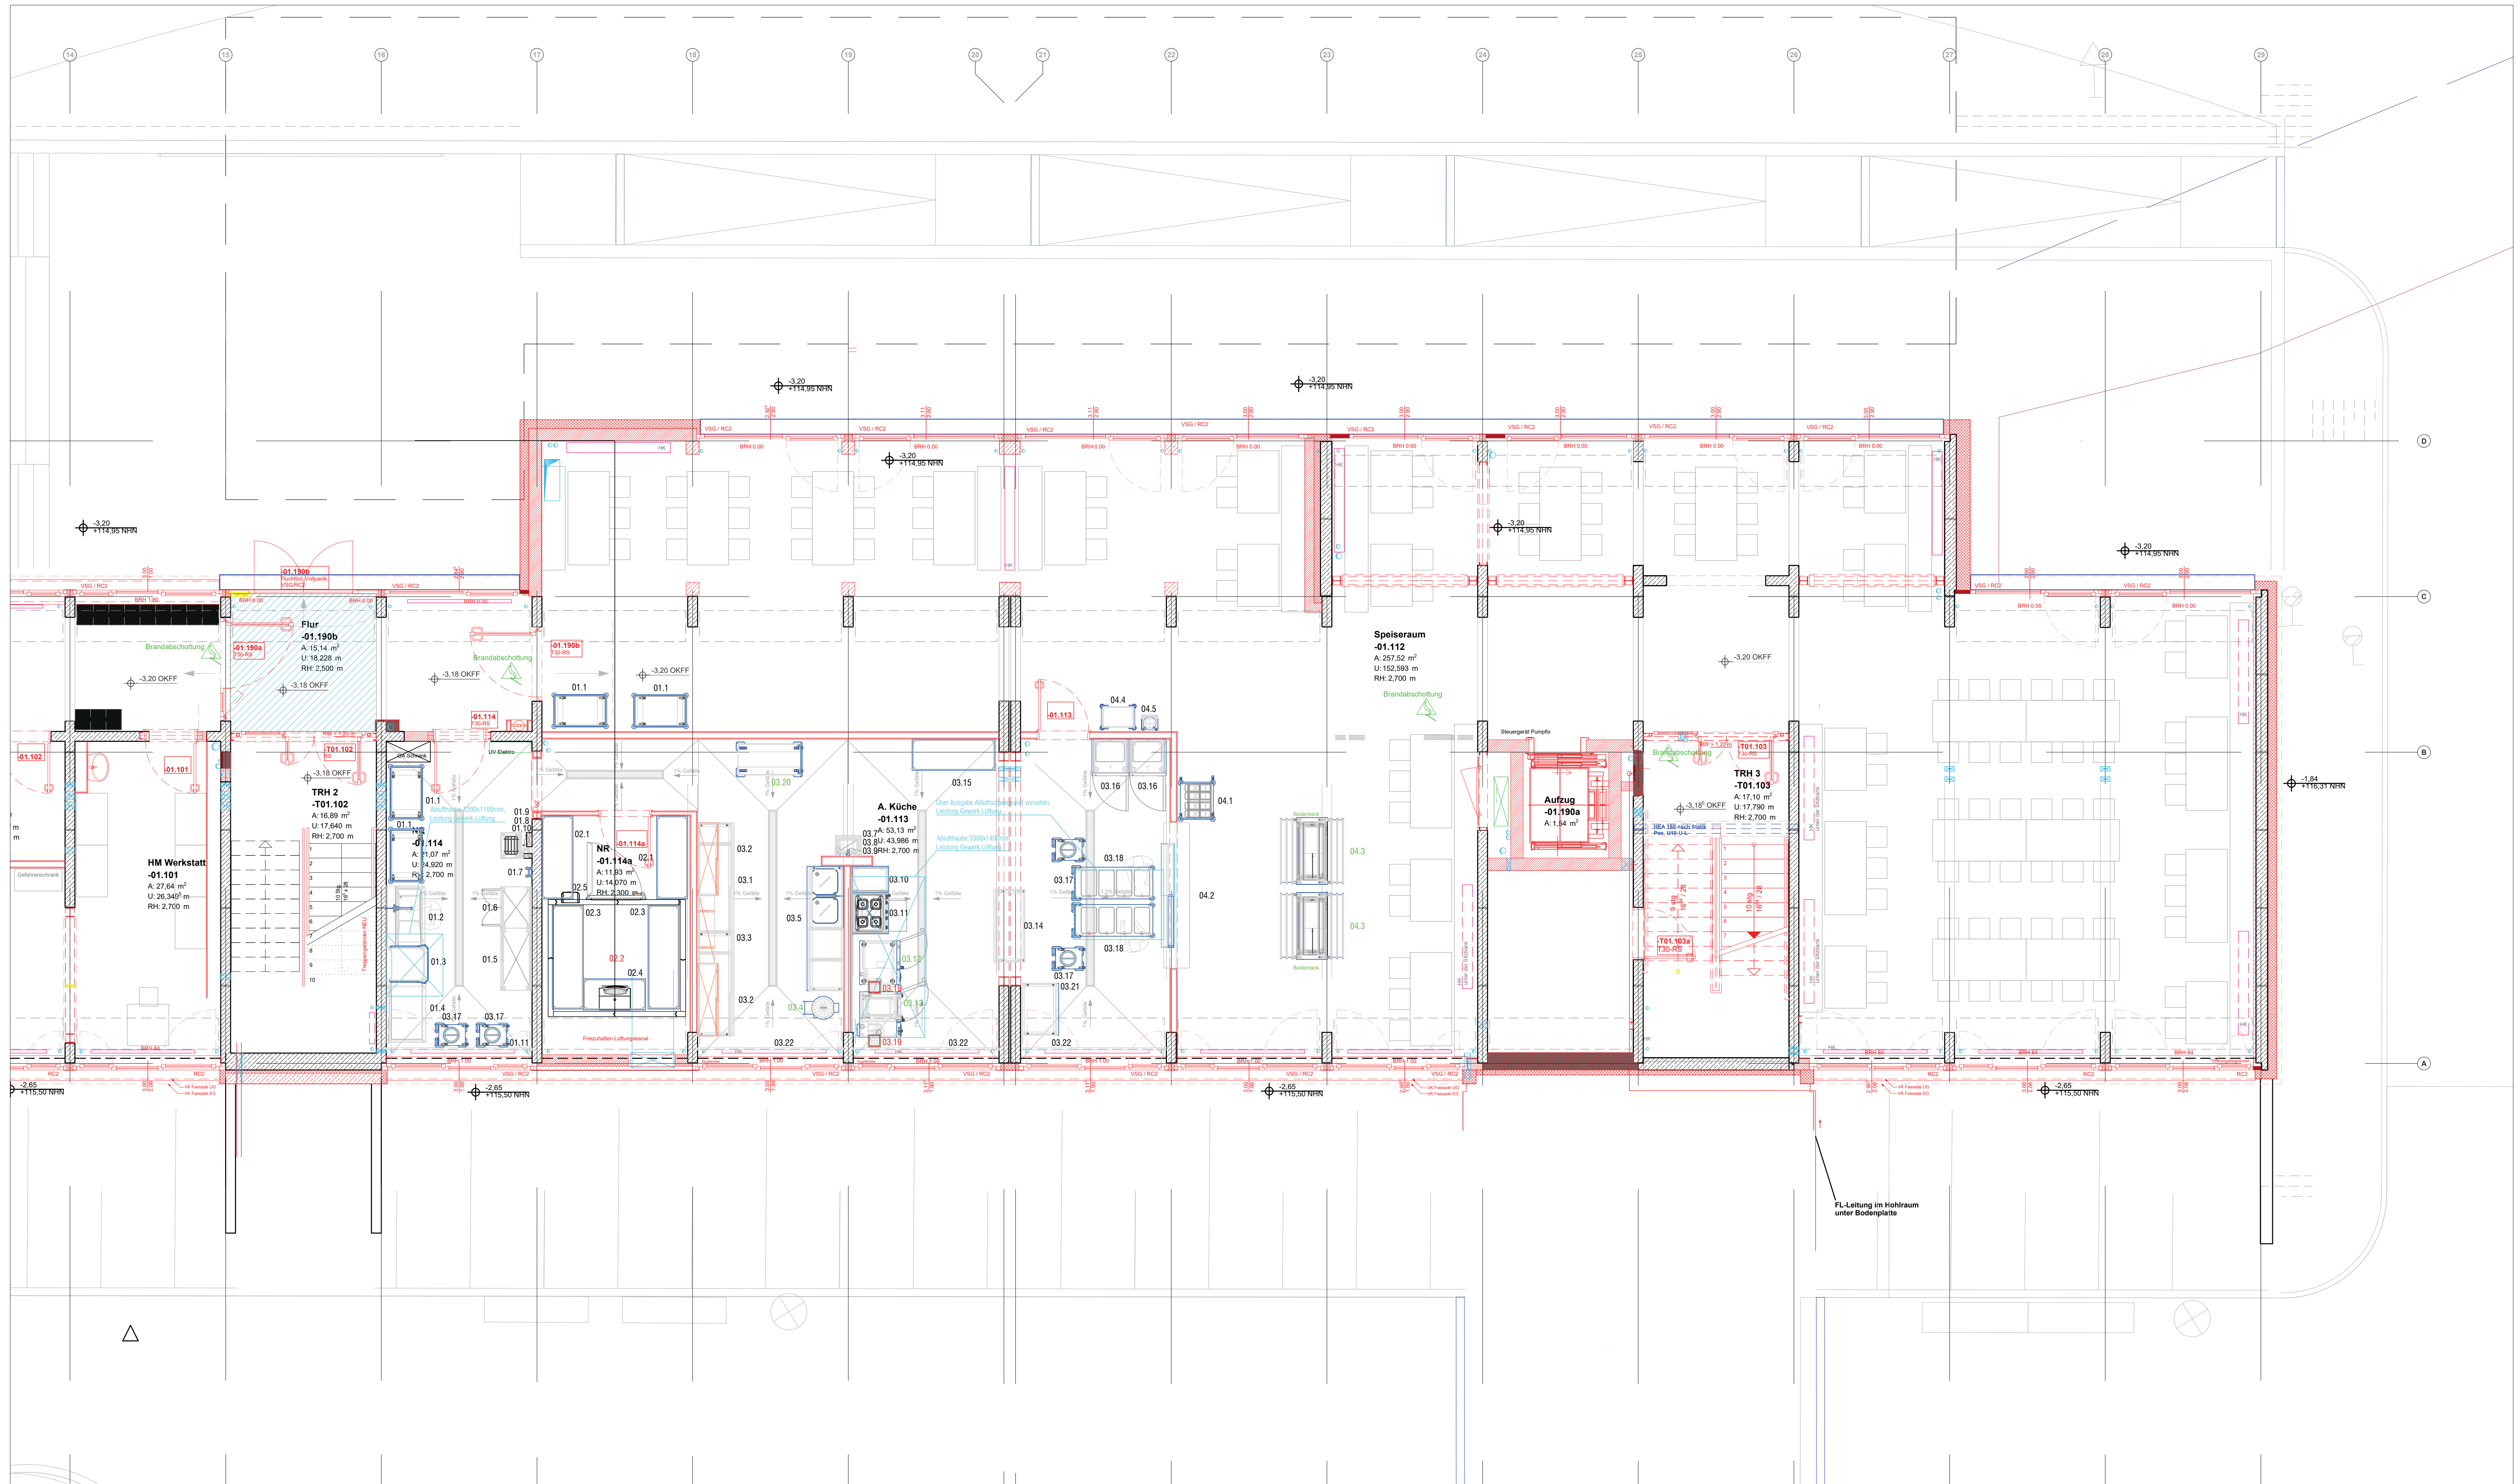

Pz. Nr. Menge Beschreibung	
- Amt für Gebäudemanagement -

Objekt

Modernisierung Doppelgrundschulstandort
Lößbauer Straße 46
Volksgrabenstraße 16 (Astrid-Lindgren-Schule)
04347 Leipzig

Auftraggeber

Stadt Leipzig
Amt für Gebäudemanagement
Prager Straße 118-136
04317 Leipzig

Architekt

Fachplaner

Übersicht

Planbezeichnung

GS Lößbauer Str. - Grundriss Untergeschoss
Küchentechnische Einrichtung
Moblierungsplan

Leistungsphase

Datum

Blatt:

1

gezeichnet:

Datum:

Format:

Maßstab:

A0