


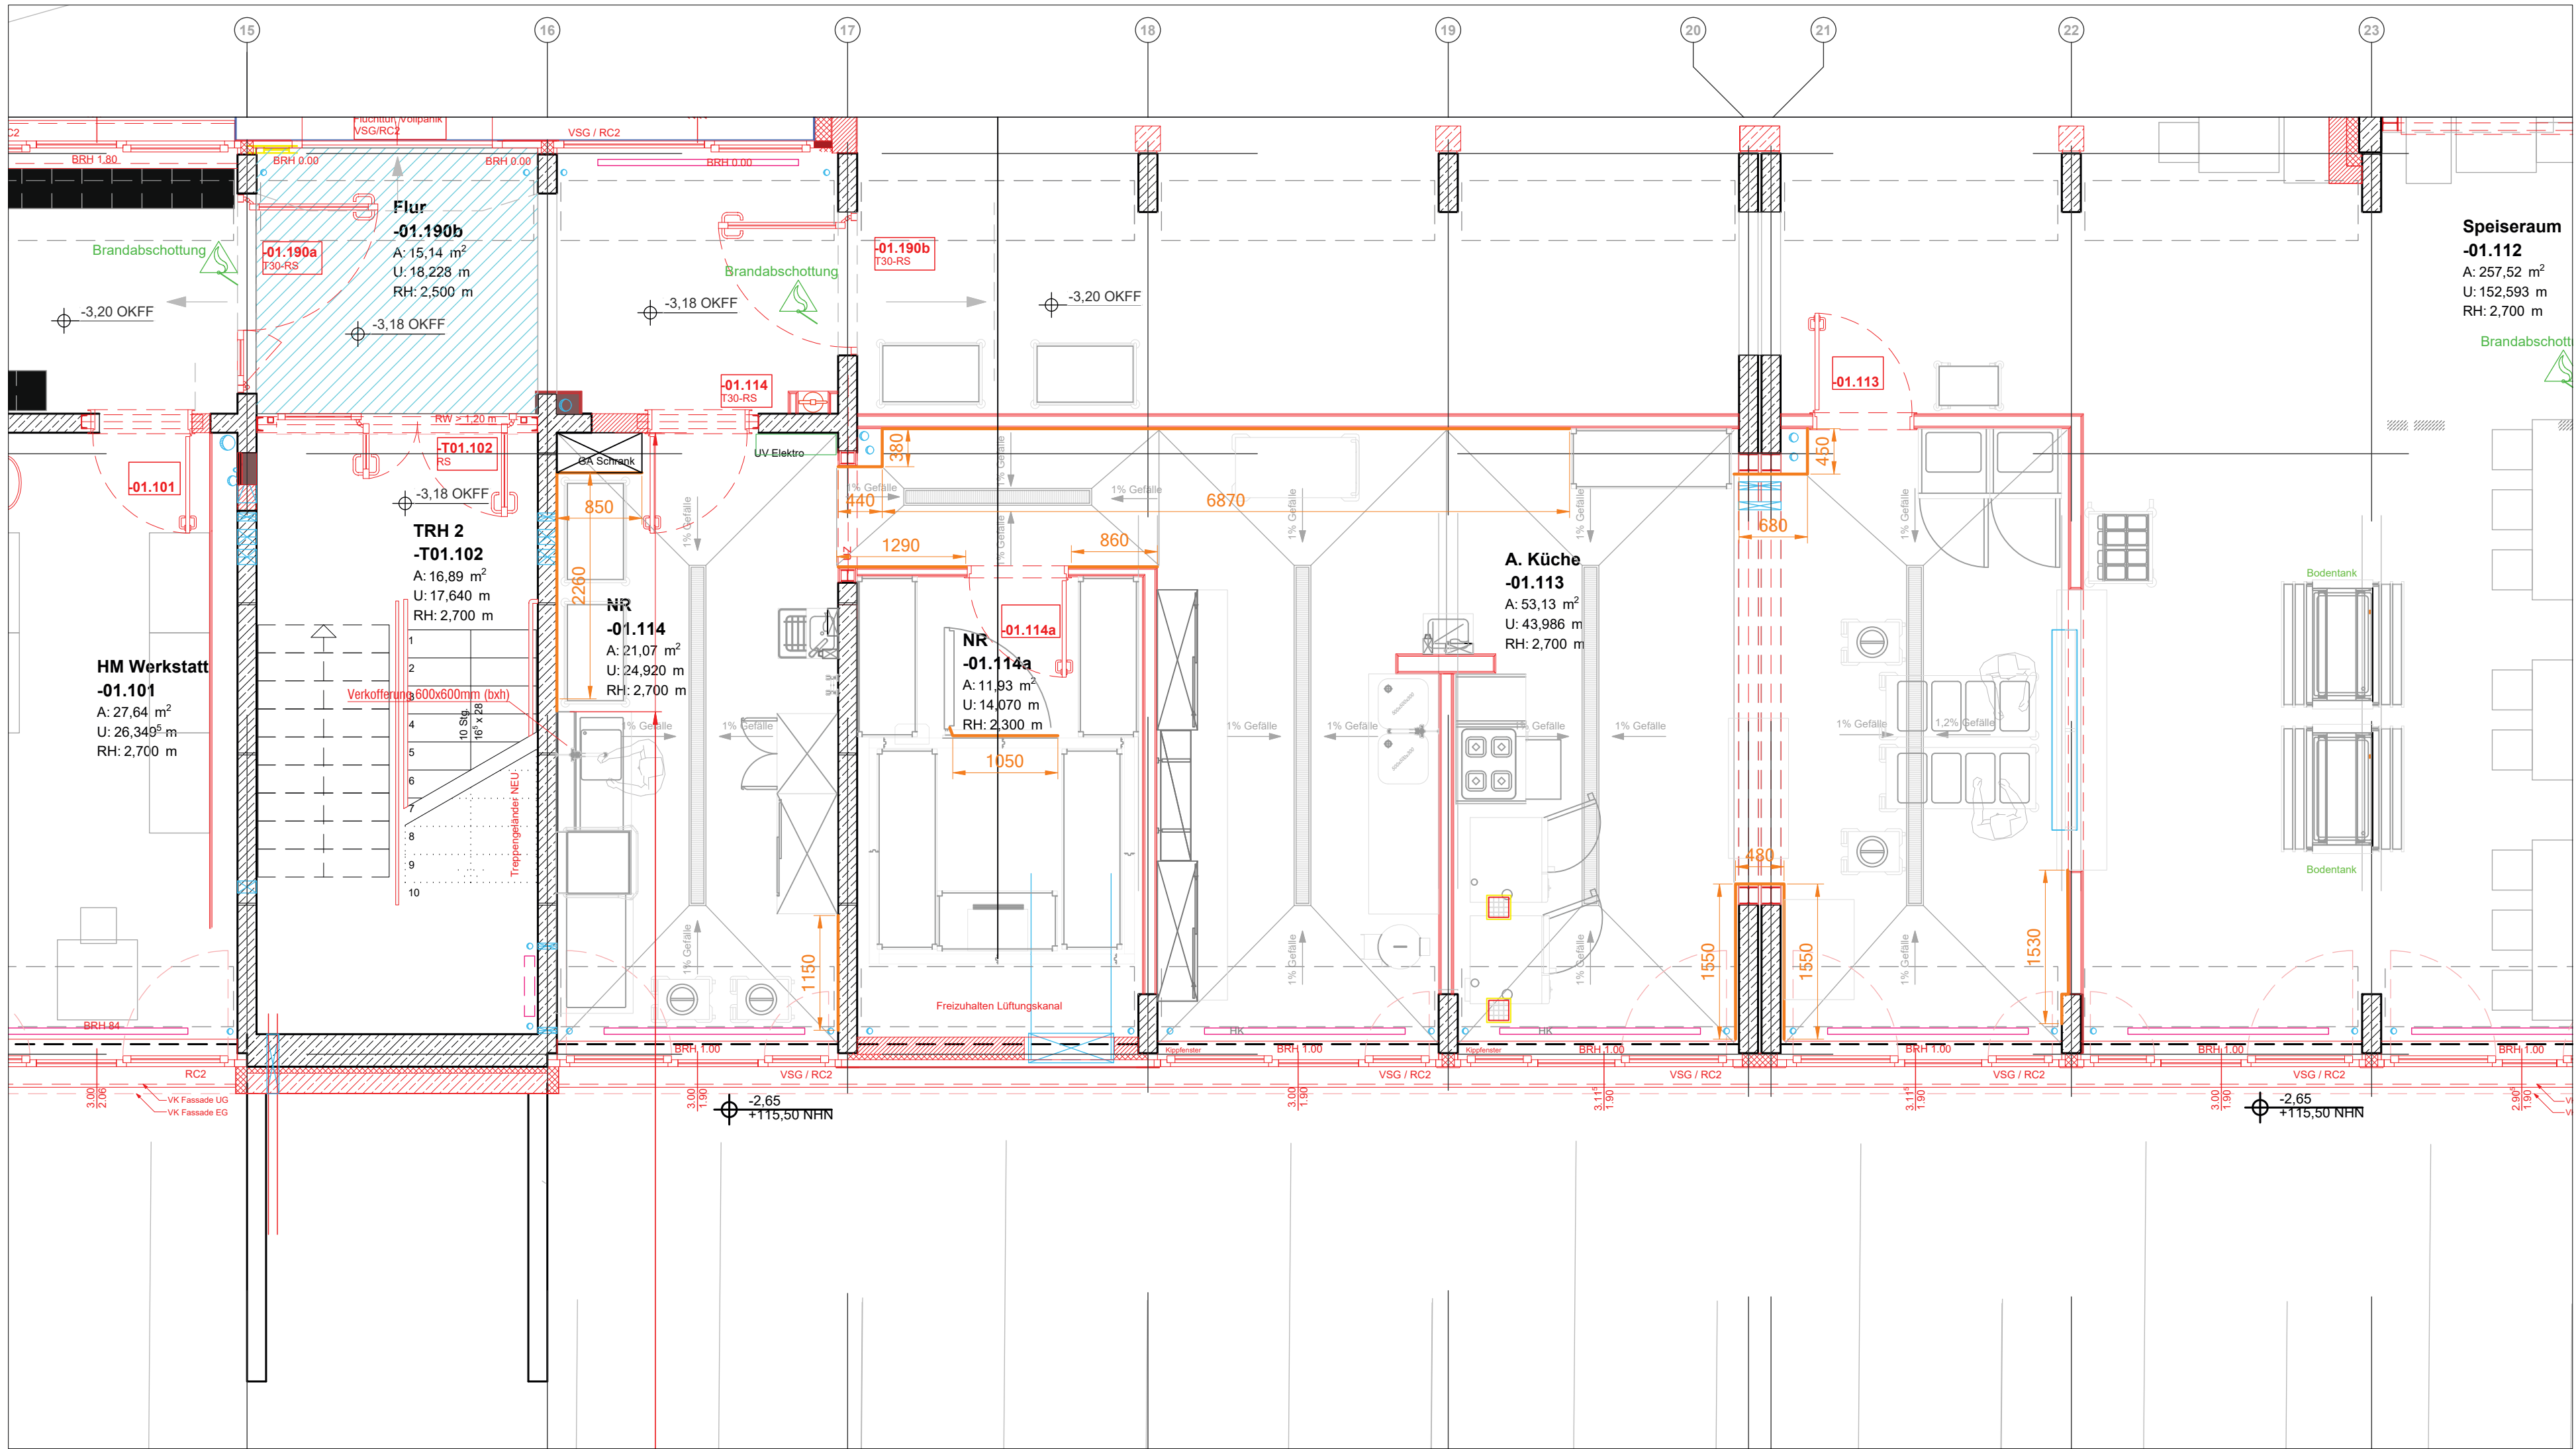



NEUES RATHAUS
04092 LEIPZIG
- Amt für Gebäudemanagement -

Objekt

Modernisierung Doppelgrundschulstandort
Löbauer Straße 46
Volksgartenstraße 16 (Astrid-Lindgren-Schule)
04347 Leipzig

Auftraggeber


Stadt Leipzig
Amt für Gebäudemanagement
Prager Straße 118-136
04317 Leipzig

Tel.: 0341/123-7432
Fax.: 0341/123-7431

Architekt

Fachplaner

Uebersicht

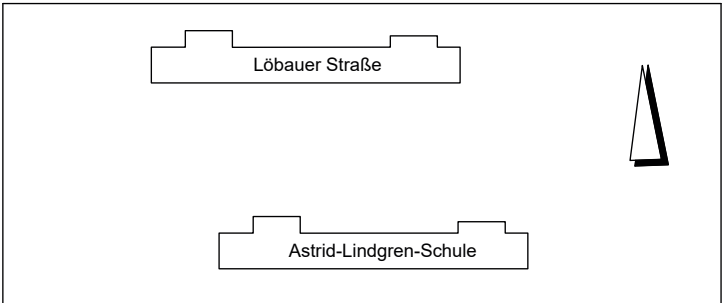

Planbezeichnung

GS Löbauer Str. - Grundriss Untergeschoss
Küchentechnische Einrichtung
Rammschutz

Leistungsphase

Datei:

Blattnr.:

gezeichnet:

Datum:

Format:

Maßstab:

A1