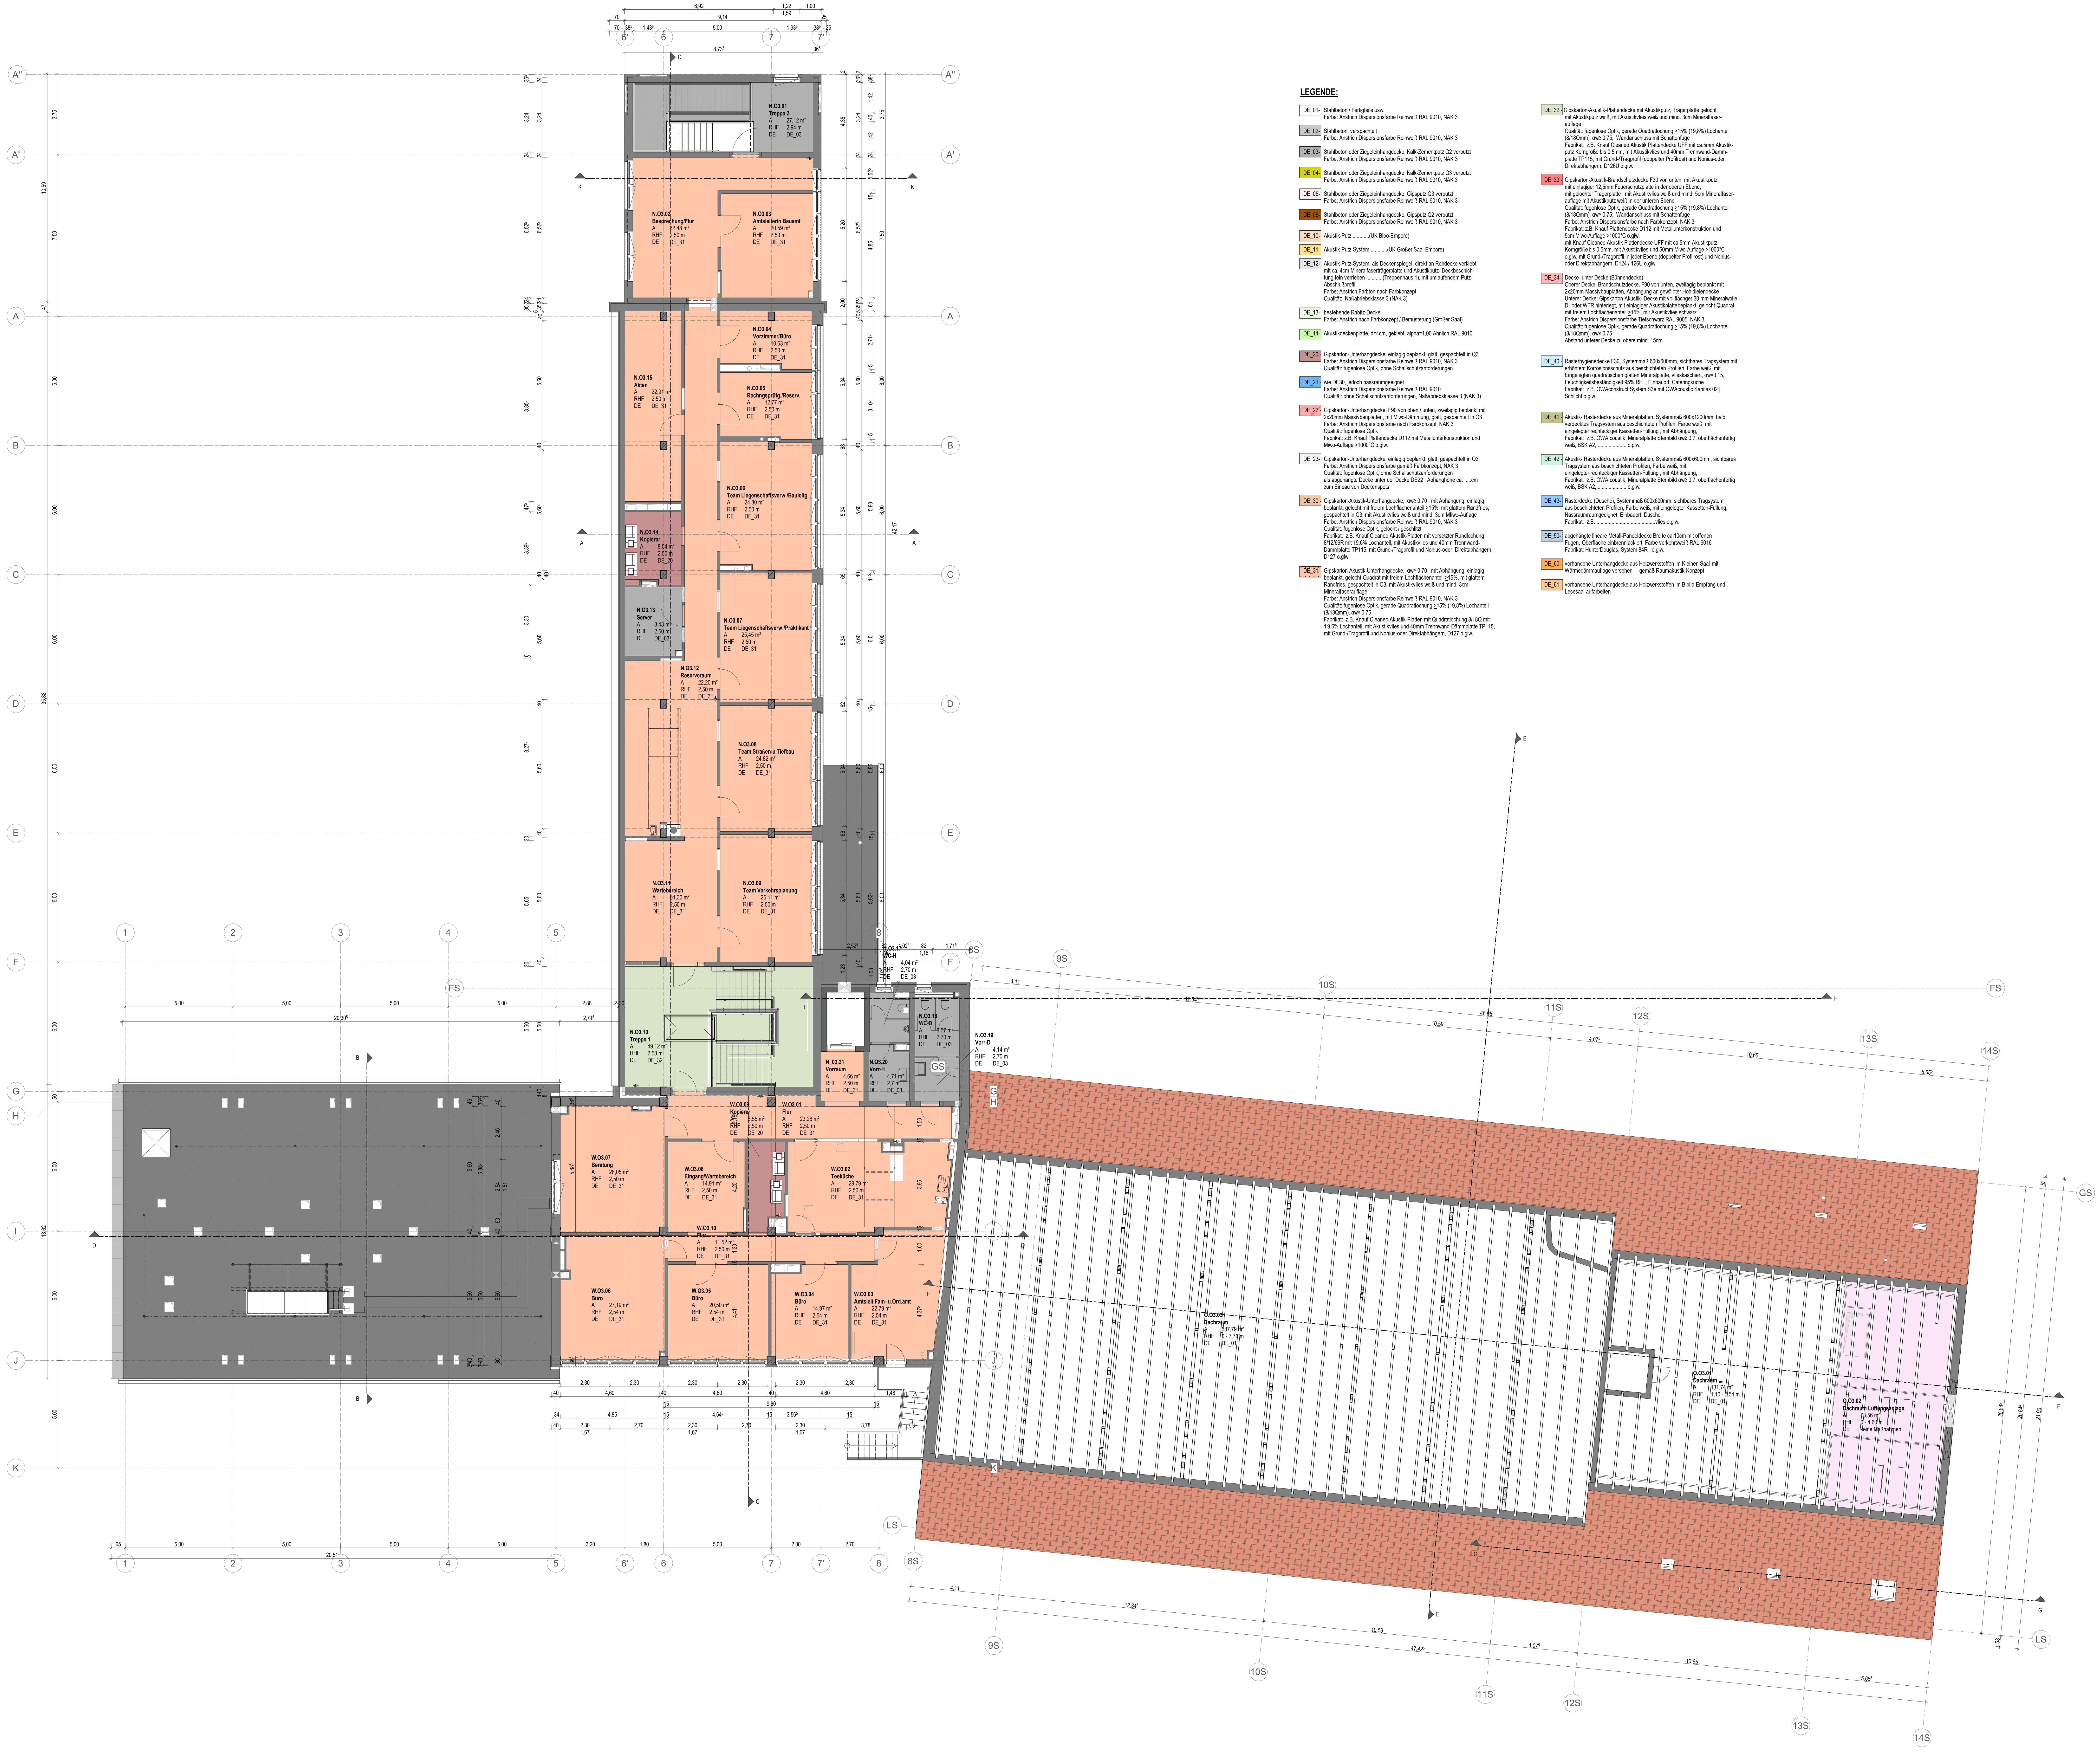

LEGENDE:

- DE_01 - Stahlbeton / Fertigteile usw.
  Farbe: Anstrich Dispersionsfarbe Reinweiß RAL 9010, NAK 3
- DE_02 - Stahlbeton, verspachtelt
  Farbe: Anstrich Dispersionsfarbe Reinweiß RAL 9010, NAK 3
- DE_03 - Stahlbeton oder Ziegeleinhangdecke, Kalk-Zementputz Q2 verputzt
  Farbe: Anstrich Dispersionsfarbe Reinweiß RAL 9010, NAK 3
- DE_04 - Stahlbeton oder Ziegeleinhangdecke, Kalk-Zementputz Q3 verputzt
  Farbe: Anstrich Dispersionsfarbe Reinweiß RAL 9010, NAK 3
- DE_05 - Stahlbeton oder Ziegeleinhangdecke, Gipsputz Q3 verputzt
  Farbe: Anstrich Dispersionsfarbe Reinweiß RAL 9010, NAK 3
- DE_06 - Stahlbeton oder Ziegeleinhangdecke, Gipsputz Q2 verputzt
  Farbe: Anstrich Dispersionsfarbe Reinweiß RAL 9010, NAK 3
- DE_10 - Akustik-Putz ....(UK Bibo-Empore)
- DE_11 - Akustik-Putz-System ....(UK Großer Saal-Empore)
- DE_12 - Akustik-Putz-System, als Deckenspiegel, direkt an Rohdecke verklebt, mit ca. 4cm Mineralfaserträgerplatte und Akustikputz- Deckbeschichtung fein verrieben ....(Treppenhaus 1), mit umlaufendem Putz-Abschlußprofil
  Farbe: Anstrich Farbton nach Farbkonzept
  Qualität: Naßabriebsklasse 3 (NAK 3)
- DE_13 - bestehende Rabitz-Decke
  Farbe: Anstrich nach Farbkonzept / Bemusterung (Großer Saal)
- DE_14 - Akustikdeckenplatte, d=4cm, geklebt, alpha=1,00 Ähnlich RAL 9010
- DE_20 - Gipskarton-Unterhangdecke, einlagig beplankt, glatt, gespachtelt in Q3
  Farbe: Anstrich Dispersionsfarbe Reinweiß RAL 9010, NAK 3
  Qualität: fugenlose Optik, ohne Schallschutzanforderungen
- DE_21 - wie DE30, jedoch nassraumgeeignet
  Farbe: Anstrich Dispersionsfarbe Reinweiß RAL 9010
  Qualität: ohne Schallschutzanforderungen, Naßabriebsklasse 3 (NAK 3)
- DE_22 - Gipskarton-Unterhangdecke, F90 von oben / unten, zweilagig beplankt mit 2x20mm Massivbauplatten, mit Miwo-Dämmung, glatt, gespachtelt in Q3
  Farbe: Anstrich Dispersionsfarbe nach Farbkonzept, NAK 3
  Qualität: fugenlose Optik
  Fabrikat: z.B. Knauf Plattendecke D112 mit Metallunterkonstruktion und Miwo-Auflage >1000°C o.glw.
- DE_23 - Gipskarton-Unterhangdecke, einlagig beplankt, glatt, gespachtelt in Q3
  Farbe: Anstrich Dispersionsfarbe gemäß Farbkonzept, NAK 3
  Qualität: fugenlose Optik, ohne Schallschutzanforderungen
  als abgehängte Decke unter der Decke DE22 , Abhanghöhe ca. .....cm zum Einbau von Deckenspots
- DE_30 - Gipskarton-Akustik-Unterhangdecke, αw≥ 0,70 , mit Abhängung, einlagig beplankt, gelocht mit freiem Lochflächenanteil >15%, mit glattem Randfries, gespachtelt in Q3, mit Akustikvlies weiß und mind. 3cm Mliwo-Auflage
  Farbe: Anstrich Dispersionsfarbe Reinweiß RAL 9010, NAK 3
  Qualität: fugenlose Optik, gelocht / geschlitzt
  Fabrikat: z.B. Knauf Cleaneo Akustik-Platten mit versetzter Rundlochung 8/12/66R mit 19,6% Lochanteil, mit Akustikvlies und 40mm Trennwand-Dämmplatte TP115, mit Grund-/Tragprofil und Nonius-oder Direktabhängern, D127 o.glw.
- DE_31 - Gipskarton-Akustik-Unterhangdecke, αw≥ 0,70 , mit Abhängung, einlagig beplankt, gelocht-Quadrat mit freiem Lochflächenanteil >15%, mit glattem Randfries, gespachtelt in Q3, mit Akustikvlies weiß und mind. 3cm Mineralfaserauflage
  Farbe: Anstrich Dispersionsfarbe Reinweiß RAL 9010, NAK 3
  Qualität: fugenlose Optik, gerade Quadratlochung >15% (19,8%) Lochanteil (8/18Qmm), αw≥ 0,75
  Fabrikat: z.B. Knauf Cleaneo Akustik-Platten mit Quadratlochung 8/18Q mit 19,6% Lochanteil, mit Akustikvlies und 40mm Trennwand-Dämmplatte TP115, mit Grund-/Tragprofil und Nonius-oder Direktabhängern, D127 o.glw.
- DE_32 - Gipskarton-Akustik-Plattendecke mit Akustikputz, Trägerplatte gelocht, mit Akustikputz weiß, mit Akustikvlies weiß und mind. 3cm Mineralfaser-auflage
  Qualität: fugenlose Optik, gerade Quadratlochung >15% (19,8%) Lochanteil (8/18Qmm), αw≥ 0,75; Wandanschluss mit Schattenfuge
  Fabrikat: z.B. Knauf Cleaneo Akustik Plattendecke UFF mit ca.5mm Akustik-putz Korngröße bis 0,5mm, mit Akustikvlies und 40mm Trennwand-Dämm-platte TP115, mit Grund-/Tragprofil (doppelter Profilrost) und Nonius-oder Direktabhängern, D126U o.glw.
- DE_33 - Gipskarton-Akustik-Brandschutzdecke F30 von unten, mit Akustikputz mit einlagiger 12,5mm Feuerschutzplatte in der oberen Ebene, mit gelochter Trägerplatte , mit Akustikvlies weiß und mind. 5cm Mineralfaser-auflage mit Akustikputz weiß in der unteren Ebene
  Qualität: fugenlose Optik, gerade Quadratlochung >15% (19,8%) Lochanteil (8/18Qmm), αw≥ 0,75; Wandanschluss mit Schattenfuge
  Farbe: Anstrich Dispersionsfarbe nach Farbkonzept, NAK 3
  Fabrikat: z.B. Knauf Plattendecke D112 mit Metallunterkonstruktion und 5cm Miwo-Auflage >1000°C o.glw.
  mit Knauf Cleaneo Akustik Plattendecke UFF mit ca.5mm Akustikputz Korngröße bis 0,5mm, mit Akustikvlies und 50mm Miwo-Auflage >1000°C o.glw, mit Grund-/Tragprofil in jeder Ebene (doppelter Profilrost) und Nonius-oder Direktabhängern, D124 / 126U o.glw.
- DE_34 - Decke- unter Decke (Bühnendecke)
  Oberer Decke: Brandschutzdecke, F90 von unten, zweilagig beplankt mit 2x20mm Massivbauplatten, Abhängung an gewölbter Hohldielendecke
  Unterer Decke: Gipskarton-Akustik- Decke mit vollflächger 30 mm Mineralwolle DI oder WTR hinterlegt, mit einlagiger Akustikplattebeplankt, gelocht-Quadrat mit freiem Lochflächenanteil >15%, mit Akustikvlies schwarz
  Farbe: Anstrich Dispersionsfarbe Tiefschwarz RAL 9005, NAK 3
  Qualität: fugenlose Optik, gerade Quadratlochung >15% (19,8%) Lochanteil (8/18Qmm), αw≥ 0,75
  Abstand unterer Decke zu obere mind. 15cm
- DE_40 - Rasterhygienedecke F30, Systemmaß 600x600mm, sichtbares Tragsystem mit erhöhtem Korrosionsschutz aus beschichteten Profilen, Farbe weiß, mit Eingelegten quadratischen glatten Mineralplatte, vlieskaschiert, αw=0,15, Feuchtigkeitsbeständigkeit 95% RH , Einbauort: Cateringküche
  Fabrikat: z.B. OWAconstruct System S3e mit OWAcoustic Sanitas 02 | Schlicht o.glw.
- DE_41 - Akustik- Rasterdecke aus Mineralplatten, Systemmaß 600x1200mm, halb verdecktes Tragsystem aus beschichteten Profilen, Farbe weiß, mit eingelegter rechteckiger Kassetten-Füllung , mit Abhängung,
  Fabrikat: z.B. OWA coustik, Mineralplatte Sternbild αw≥ 0,7, oberflächenfertig weiß, BSK A2, ... o.glw.
- DE_42 - Akustik- Rasterdecke aus Mineralplatten, Systemmaß 600x600mm, sichtbares Tragsystem aus beschichteten Profilen, Farbe weiß, mit eingelegter rechteckiger Kassetten-Füllung , mit Abhängung,
  Fabrikat: z.B. OWA coustik, Mineralplatte Sternbild αw≥ 0,7, oberflächenfertig weiß, BSK A2, ... o.glw.
- DE_43 - Rasterdecke (Dusche), Systemmaß 600x600mm, sichtbares Tragsystem aus beschichteten Profilen, Farbe weiß, mit eingelegter Kassetten-Füllung, Nassraumraumgeeignet, Einbauort: Dusche
  Fabrikat: z.B. ....vlies o.glw.
- DE_50 - abgehängte lineare Metall-Paneeldecke Breite ca.10cm mit offenen Fugen, Oberfläche einbrennlackiert, Farbe verkehrsweiß RAL 9016
  Fabrikat: HunterDouglas, System 84R o.glw.
- DE_60 - vorhandene Unterhangdecke aus Holzwerkstoffen im Kleinen Saal mit Wärmedämmauflage versehen gemäß Raumakustik-Konzept
- DE_61 - vorhandene Unterhangdecke aus Holzwerkstoffen im Biblio-Empfang und Lesesaal aufarbeiten

Planfreigabe

Bestätigung der Fachplaner:
Mit der Einreichung dieses Planes zur Planprüfung bestätigt der AN (Fachplaner), dass der Planinhalt seines Gewerkes sowohl den Anforderungen der Baugenehmigung, inkl. aller Ergänzungs- und Änderungsbescheinigungen, als auch den anerkannten Regeln der Technik und Anforderungen aus den jeweiligen Mietverträgen einschließlich ggf. abweichender Nachtragsvereinbarungen entspricht und eine Gewerke übergreifende Koordination mit weiteren Fachplanungen umgesetzt wurde.

Plan zurückgewiesen	Plan zur Ausführung freigegeben (rohbaurelevante Inhalte)	Plan zur Ausführung freigeben	Datum	Stempel/Unterschrift

Index	Datum	Änderung	gezeichnet	geprüft

Projektnummer	Ph.	Ersteller	Planart	Verortung	Gebäudeteil	Plannummer	Planausschnitt	Index	Status
5647_03	_5	_ARC	_DS	_O3	_-	_245	_-	_00	_P

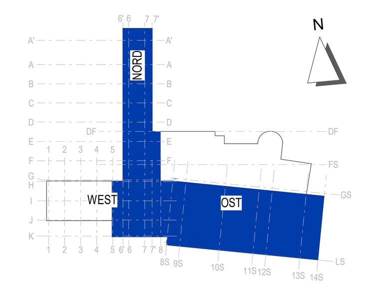

± 0,00 = OKFFB EG = 288,75 m üDHHN

Projekt
Kommunal- und Kulturzentrum Bischofswerda
Platz des Volkes 1

Bauherr
Bischofswerda
Schiebock. Oberlausitz. Läuft.

Stadtverwaltung Bischofswerda
Altmarkt 1
01877 Bischofswerda

Fon: +49 3594 786-0

Architektur | Projektsteuerer
Freianlagen | Tragwerk
Heizung, Lüftung, Sanitär | Elektrotechnik
Bauphysik | Brandschutz

ANLAGE ZUM LV

Planinhalt
Decken Übersichtsplan
Grundriss O3

Datum	14.10.2024
Maßstab	1:100
Blattformat	0,841 x 1,189
Datei	5647_03_ 5_ ARC_ DS_ O3_ -_ 245_ -_ 00_ P
Projektleiter	E. Ringel
bearbeitet	E. Ringel
gezeichnet	Verfasser
geprüft	E. Ringel

Phase: Ausführungsplanung LP5
Fachbereich: Architektur
Unterschrift Bauherr
Unterschrift Bauvorlageberechtigter / Projektleiter

Weitergabe sowie Vervielfältigung dieses Dokuments, Verwertung und Mitteilung seines Inhalts sind verboten, soweit nicht ausdrücklich gestattet. Zuwiderhandlungen verpflichten zu Schadenersatz. Alle Rechte für den Fall der Patent-, Gebrauchsmuster- oder Geschmacksmustereintragung vorbehalten.