Ground Geotechnik **Dipl.-Geol. A.v.Bostell**	Projekt: BV Claszeile 68 in 14165 Berlin	Anlage: 2
		Datum: 20.09.2021
		Bearb.: N. Schendel

Zeichnerische Darstellung von Bohrprofilen nach DIN 4023

RKS 5

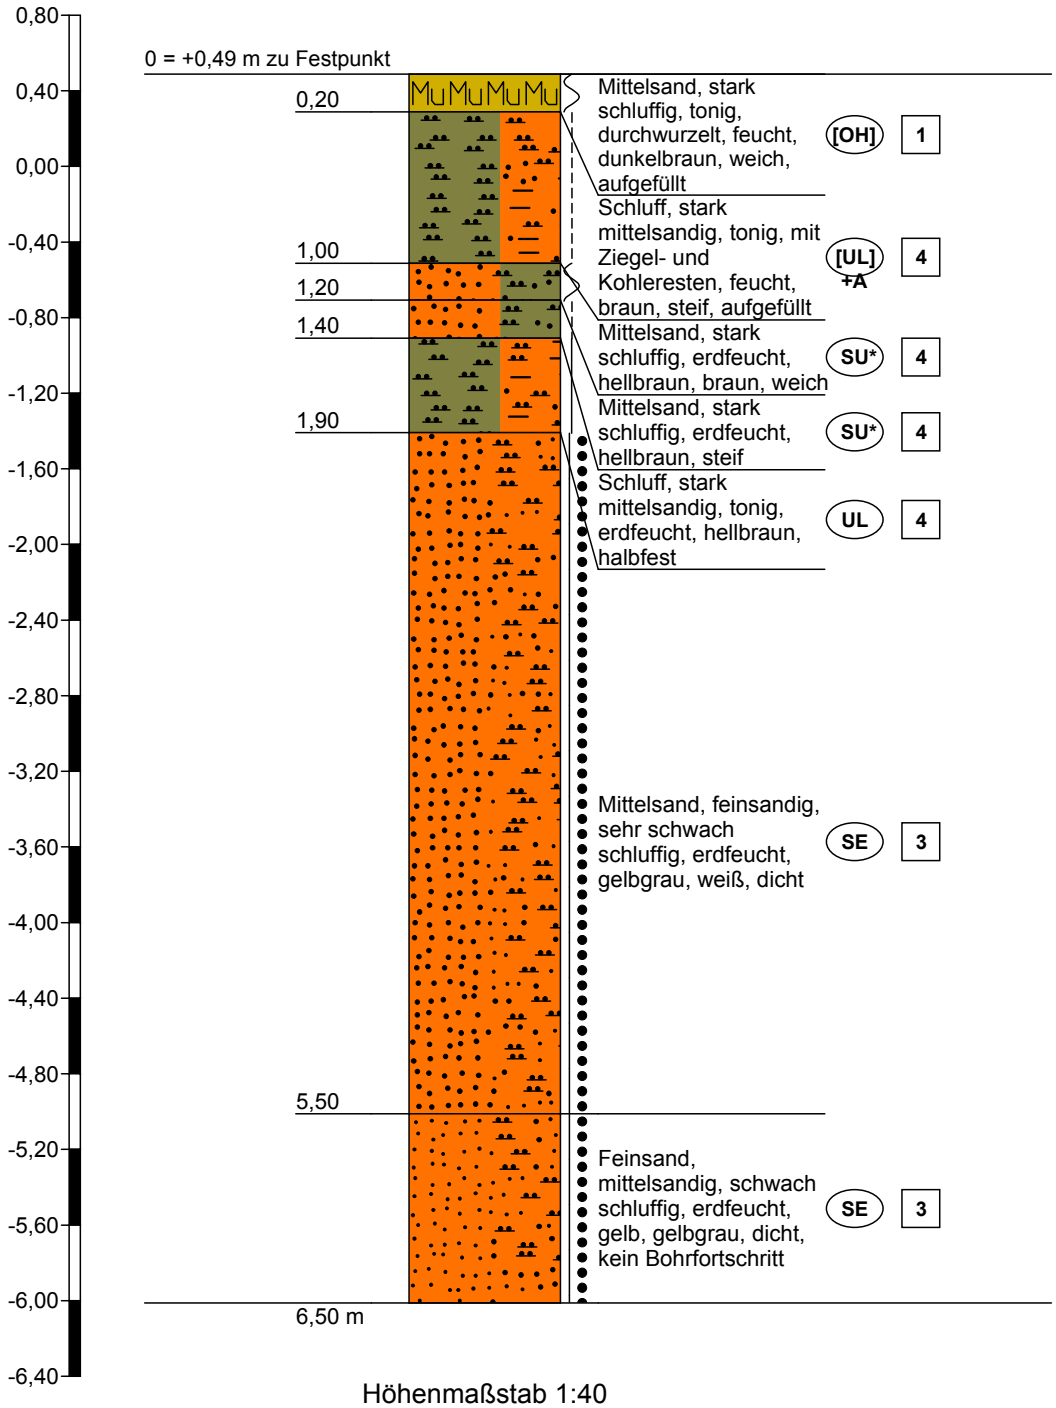

Höhenmaßstab 1:40