

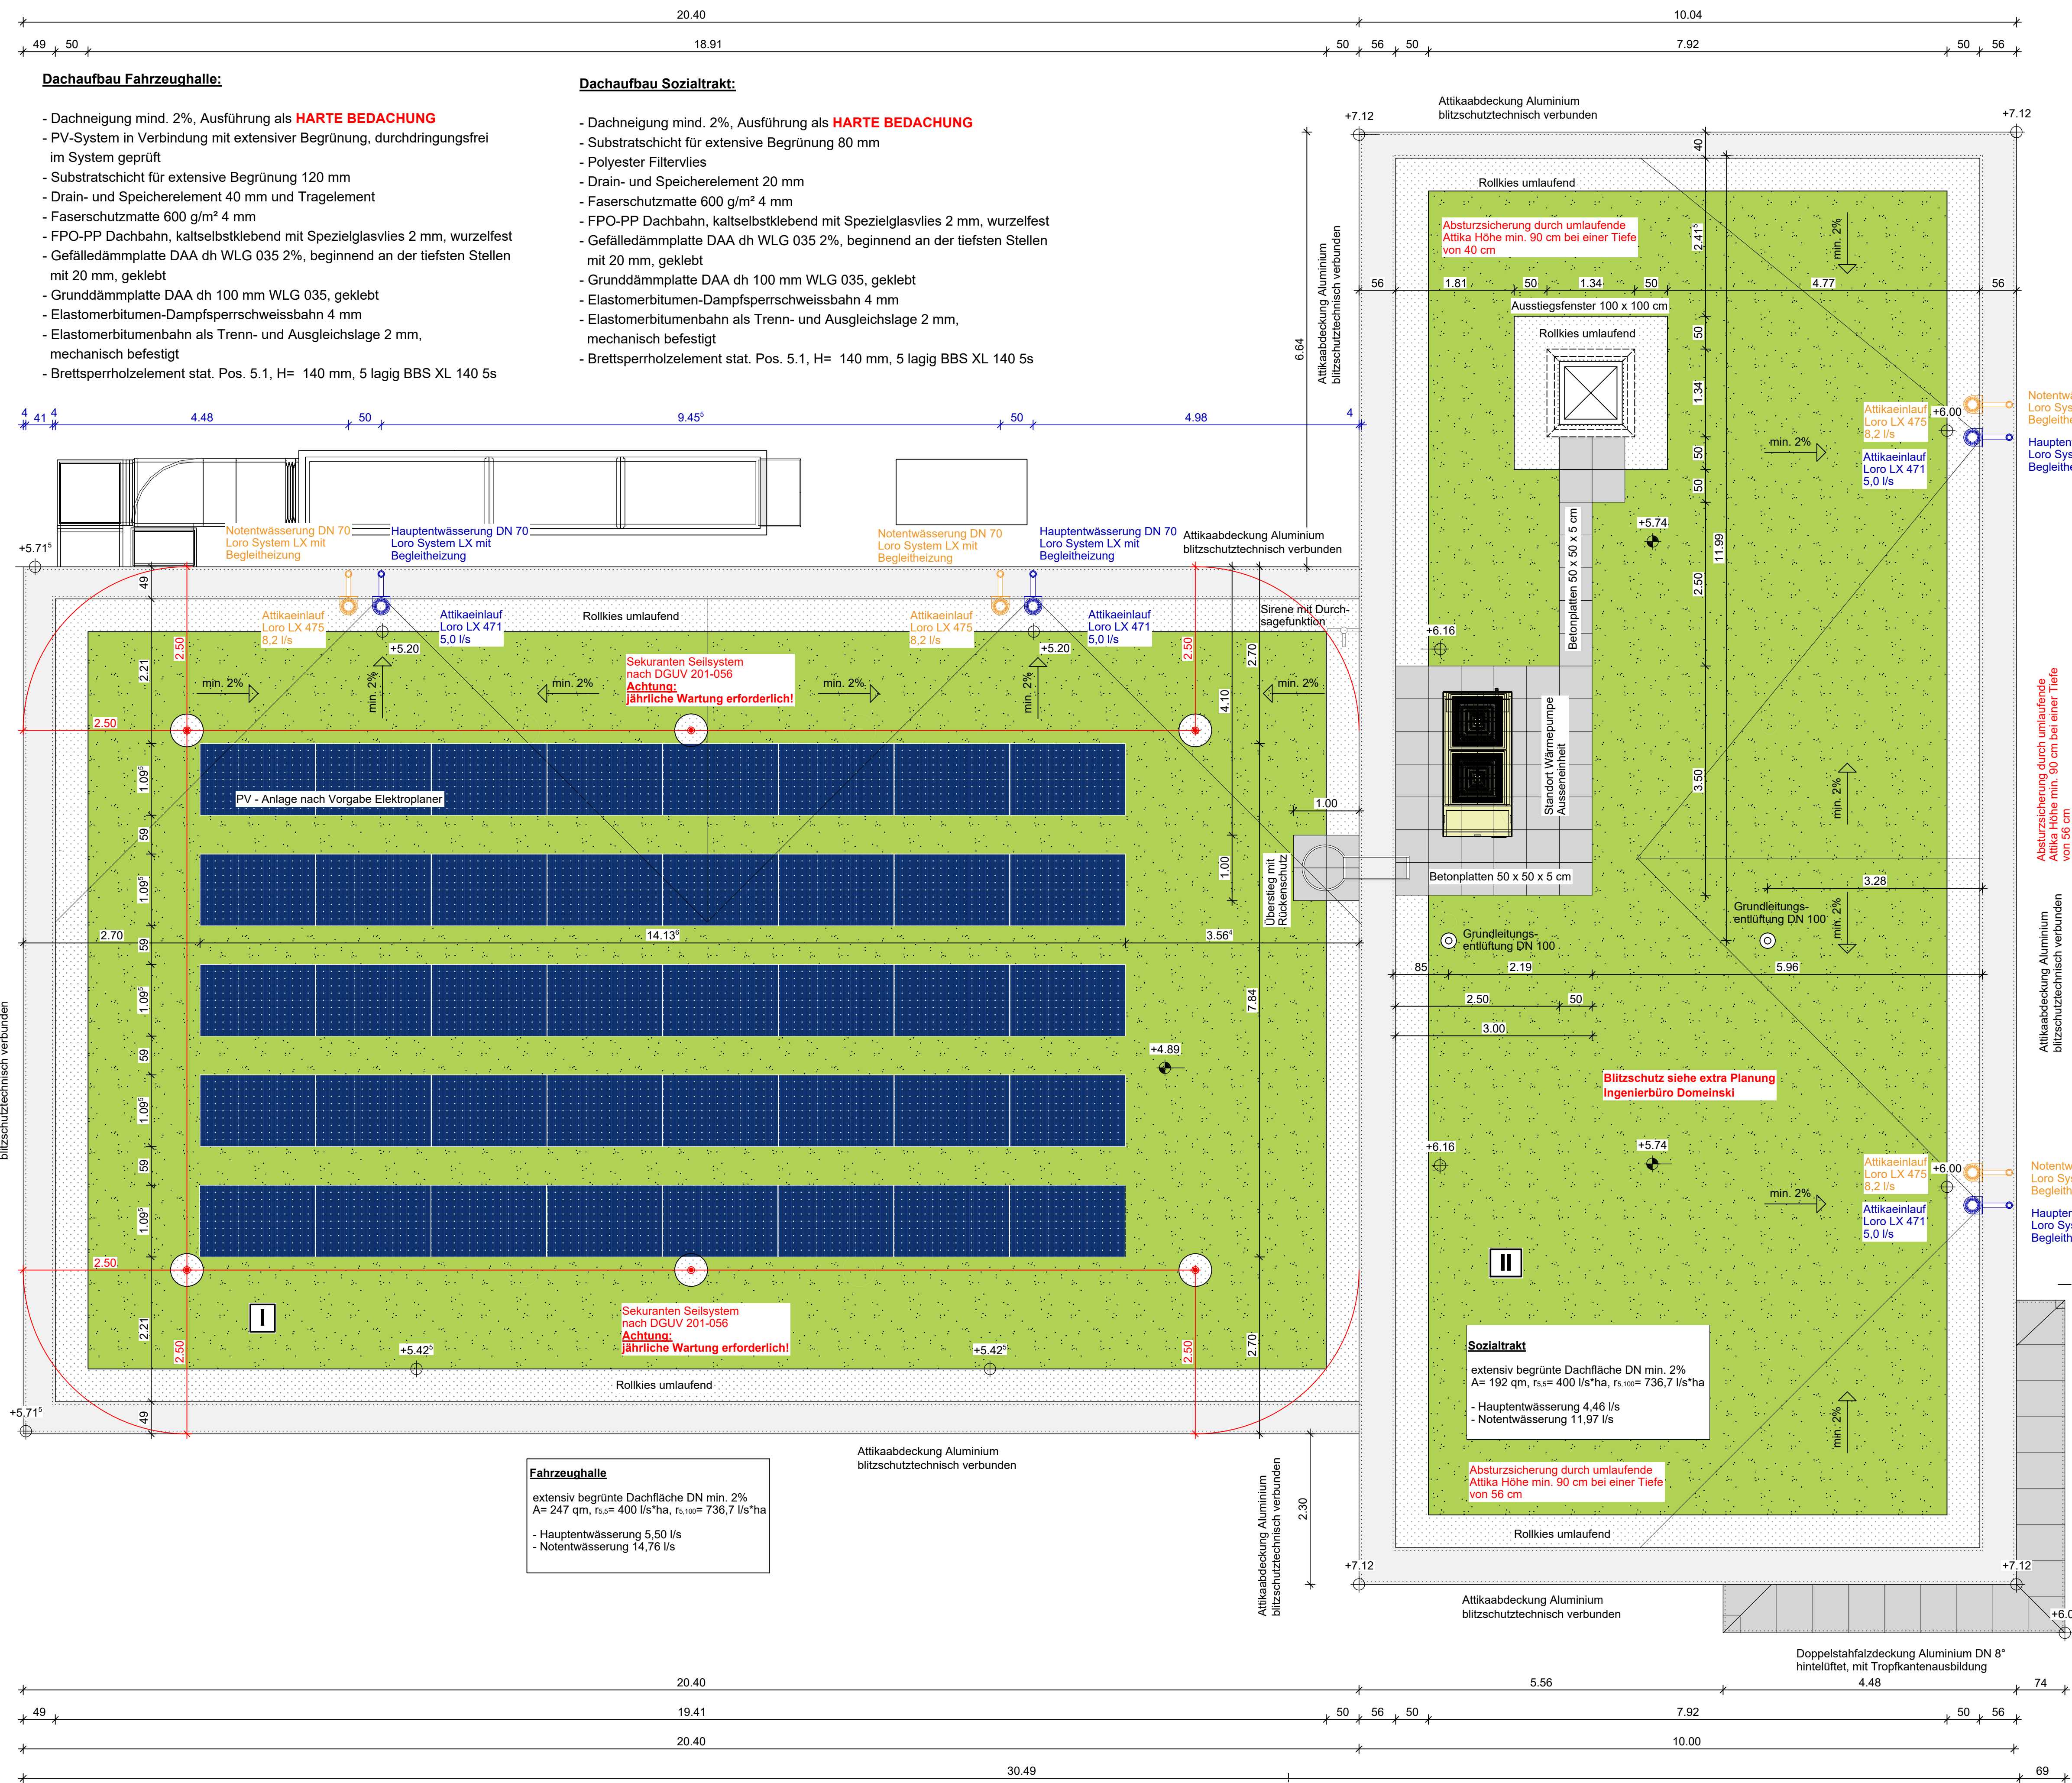
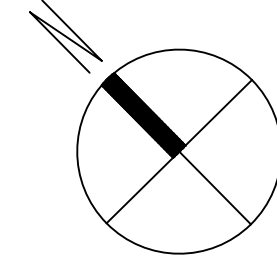


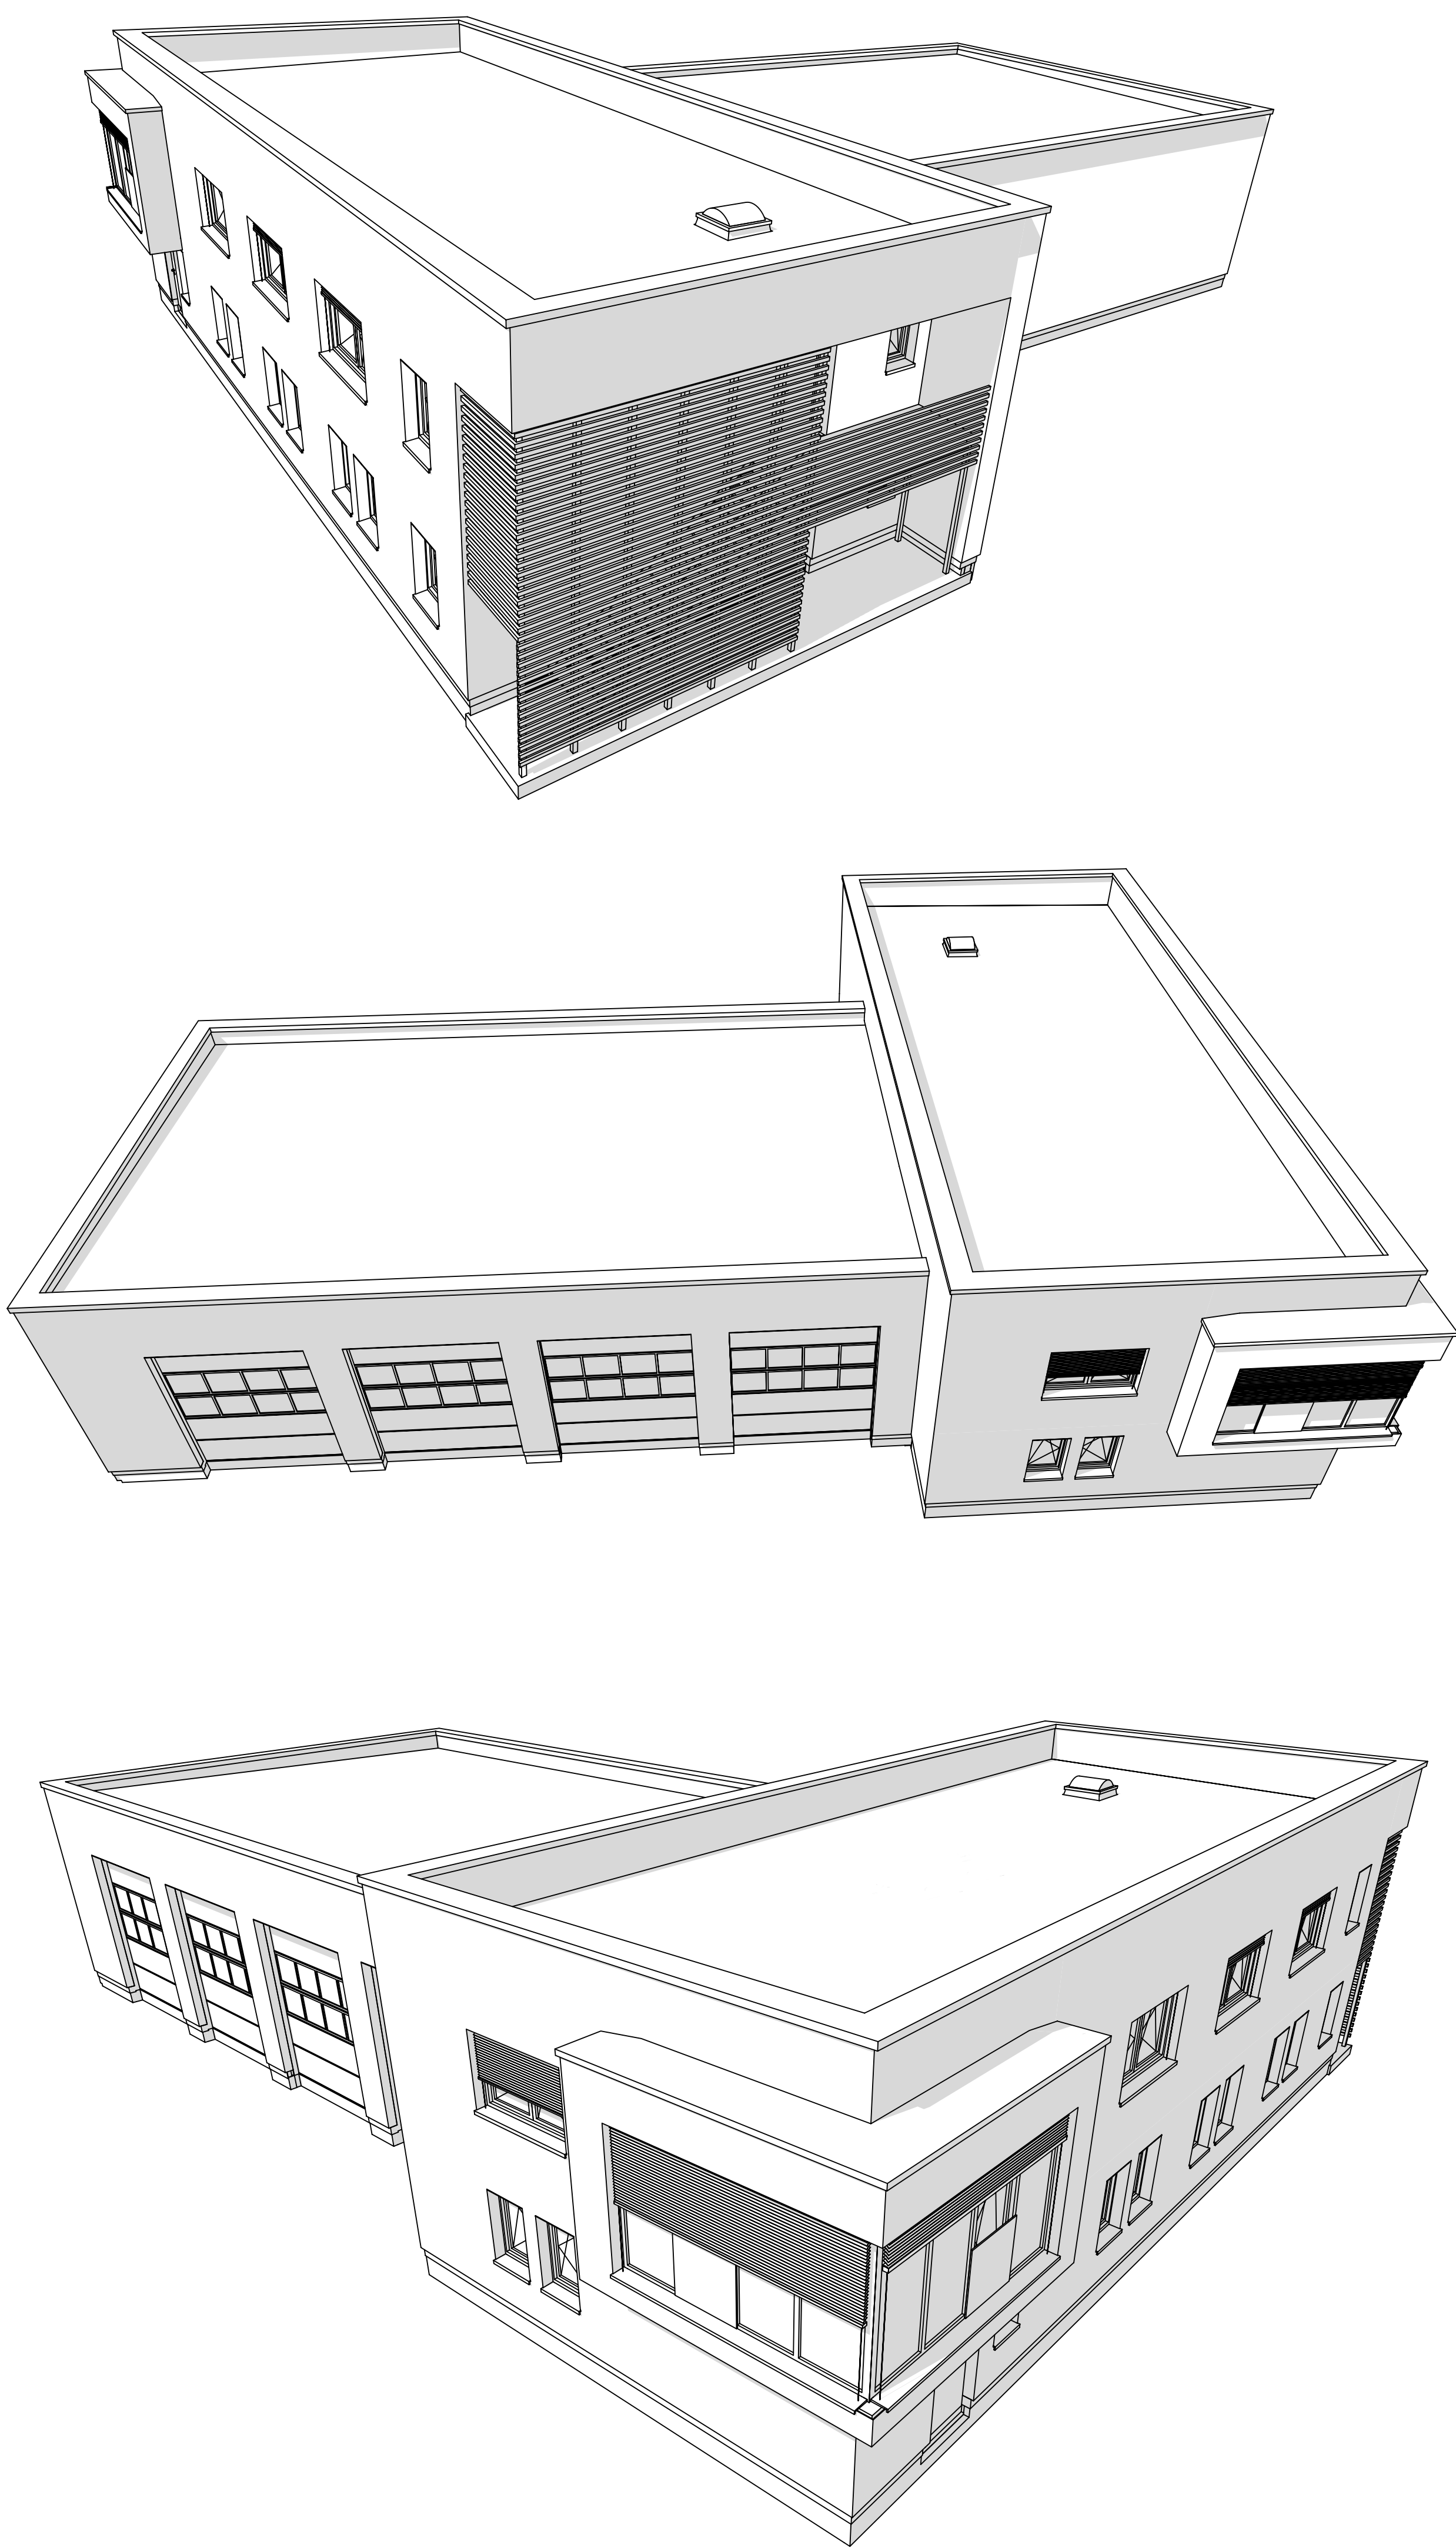

DACHAUF SICHT

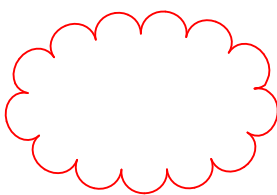

PERSPEKTIVE

ACHTUNG:

ALLE GRÜNDUNGSARBEITEN UNTERLIEGEN DEN ANFORDERUNGEN AUS DEM GEOTECHNISCHEN
BERICHT 240824-01 DER PGU INGENIEURGESELLSCHAFT MBH.
DIE ABNAHME DER GRÜNDUNGSSOULE IST ZWINGEND ERFORDERLICH!
DIESER PLAN GILT NUR IN VERBINDUNG MIT DEM GEPRÜFTEN BRANDSCHUTZGUTACHTEN
03/03/2025 DES ING.-BÜRO IBS. DEN GEPRÜFTEN STATIKPLÄNEN DES ING.-BÜRO HOLZ KONSTRUKT
SOWIE DEM GEG-NACHWEIS DER KÖN KOMMUNALBETRIEBENEUSTADT GMBH.

LAGE, ART UND EINBAU VON FUGENBÄNDERN GEMÄSS ANGABE STATIK!
DEHN- UND ARBEITSFUGEN GEMÄSS ANGABE STATIK!

LEGENDE/ MATERIAL/ SYMBOLE

H L S E HEIZUNG LÜFTUNG SANITÄR ELEKTRO

HINWEIS:
ALLE LEITUNGSDURCHFÜHRUNGEN DURCH BAUTEILE MIT ANFORDERUNG AN RAUMABSCHLUSS UND
FEUERWERDSTAND, SIND ENTSPRECHEND DEN ERFORDERNISSE AUSZUBILDEN!

BESONDERE HINWEISE:

±0.00= 384.90m ÜNN= OK FFB EG


HÖHENANGABEN IN DER MASSKETTE BEZIEHEN SICH AUF OBERKANTE ROH-
FUSSBODEN DES JEWEILIGEN GESCHOSSES!
STURZ- UND BRÜSTUNGSHÖHEN BEZIEHEN SICH AUF OBERKANTE FERTIGFUSS-
BODEN IM ERDGESCHOSS.

FEUERHEMMENDE AUSFÜHRUNG ALLER TRAGENDE, AUSSTEIFENDE UND RAUM-
ABSCHLIESSENDE BAUTEILE!

FUNDAMENTIERER UND POTENTIALAUSGLEICH IST NACH ANGABEN DES ELEKTRO-
PROJEKTANTEN EINZUBAUEN.

AUSSPARUNGEN SIND NACH PLAN ODER ANGABE DES JEWEILIGEN
PROJEKTANTEN ZU FERTIGEN.

DIE AUSFÜHRENDE FIRMA HAT ALLE MASSE UND ANGABEN VERANTWORTLICH
ZU PRÜFEN. DIFFERENZEN MIT ANGABEN VON STATIKER UND PROJEKTANTEN,
SOWIE UNKLARHEITEN SIND DER BAULEITUNG UNVERZÜGLICH ZU MELDEN.
BEDENKEN GEGEN DIE VORGESEHENE KONSTRUKTION MÜSSEN DEN
ARCHITEKTEN RECHTZEITIG MITGETEILT WERDEN.
MIT DER AUSFÜHRUNG DER ARBEITEN ÜBERNIMMT DIE AUSFÜHRENDE FIRMA
HAFTUNG UND GEWÄHRLEISTUNG IN VOLLEM UMFANG.

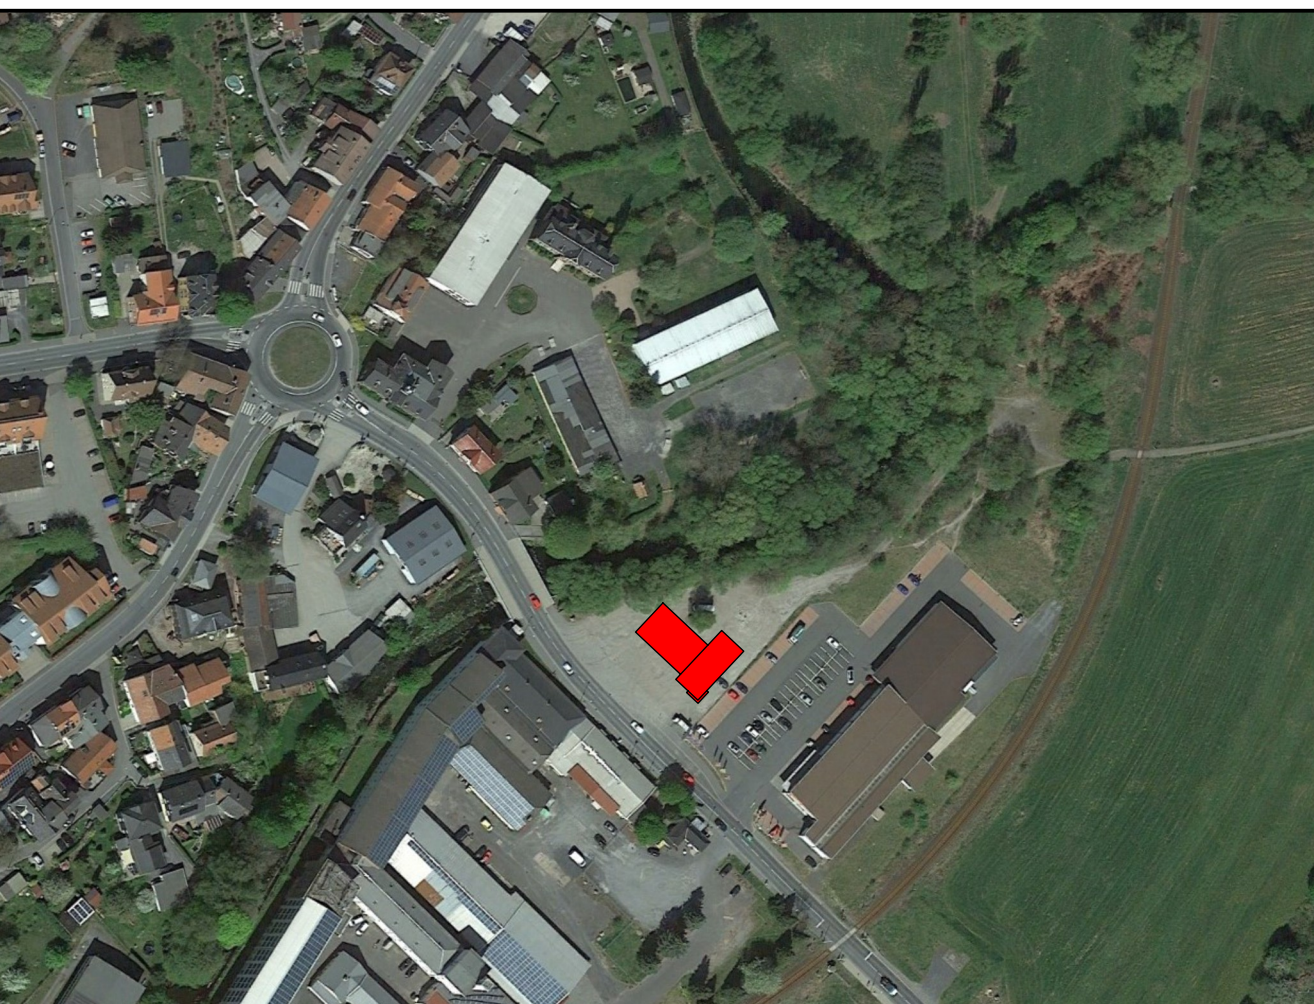

WERKPLAN:

BAUVORHABEN: NEUBAU EINER FEUERWACHE FÜR DIE FEUERWEHR SONNEBERG-OST					
PLANNHALT: DACHAUF SICHT					
DATUM	ÄNDERUNGEN	DATUM	ÄNDERUNGEN		
MASSTAB: 1: 50	BAUHER: Stadtverwaltung Sonneberg Bahnhofplatz 1 9851 Sonneberg	GEPRÜFT ZUR AUSFÜHRUNG: FREIGEZEIGEN AM 2025	PLAN NR.: W 0.4	INDEX: -	
	FREIGEZEIGEN 2025		GEZ: TM		
HIB = 750 / 1400 (1.05m²)		UNTERSCHRIFT	UNTERSCHRIFT	26.06.2025	