


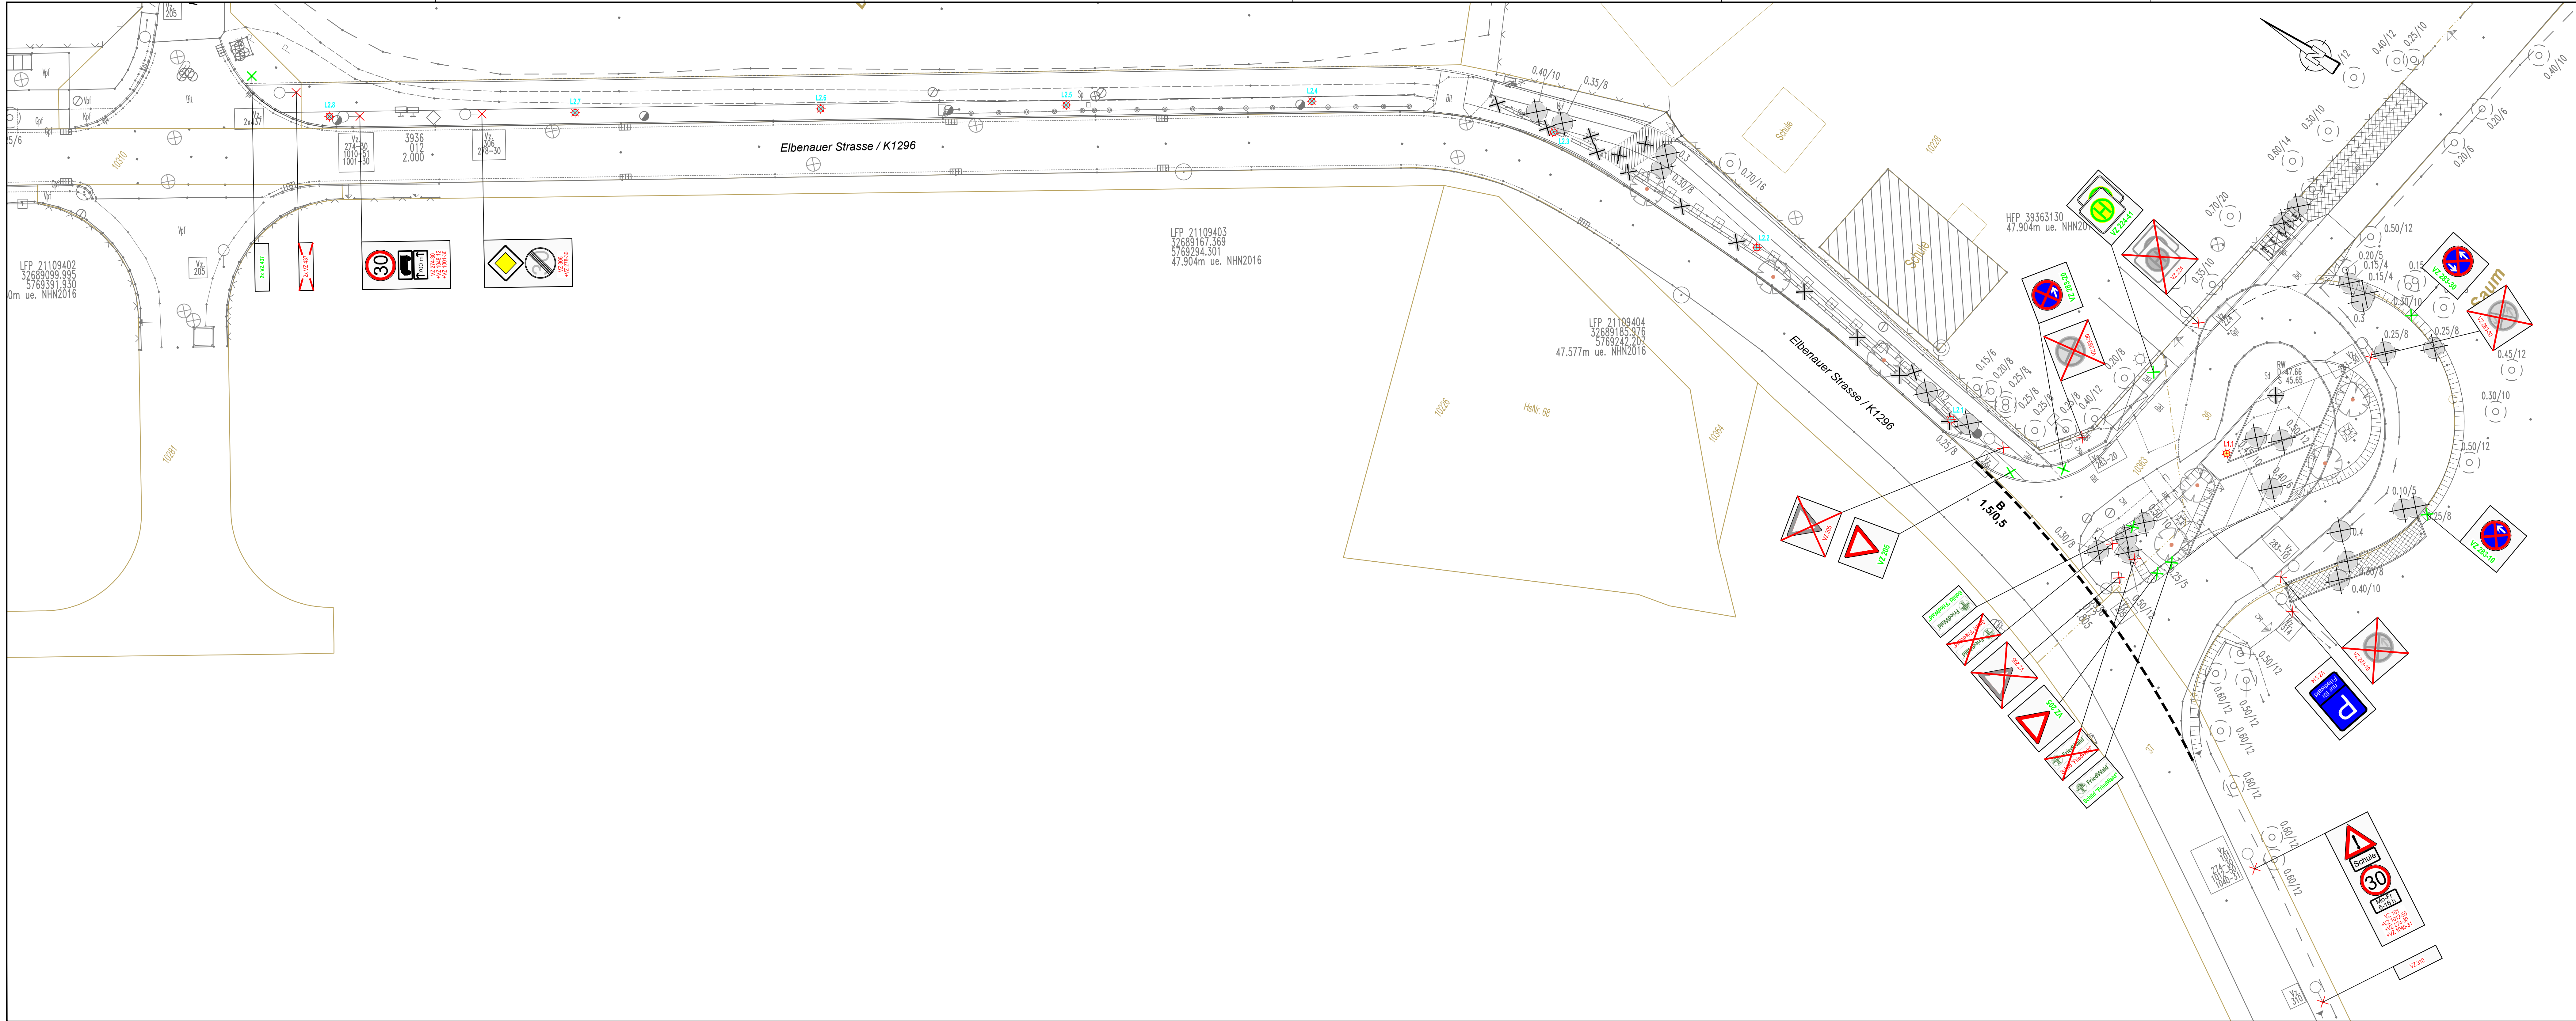

Legende



Verkehrszeichen mit Standort - bleibt bestehen



Verkehrszeichen mit Standort - Rückbau



Verkehrszeichen mit Standort - Planung



Stadt Schönebeck (Elbe)
Markt 1
39218 Schönebeck (Elbe)

Unterlage / Blatt-Nr.:
16.2 / 1
Maßstab: 1:250
Blattgröße: 1.320x450

Ausführungsplanung
Planungsleistungen Verkehrsanlagen
Grundschule Elbenau in 39218 Schönebeck
- Gehweg / Radweg Elbenauer Straße
- Buswendeschleife Waldschule
(Grundschule Elbenau)

Verkehrszeichen- und
Markierungsplan