


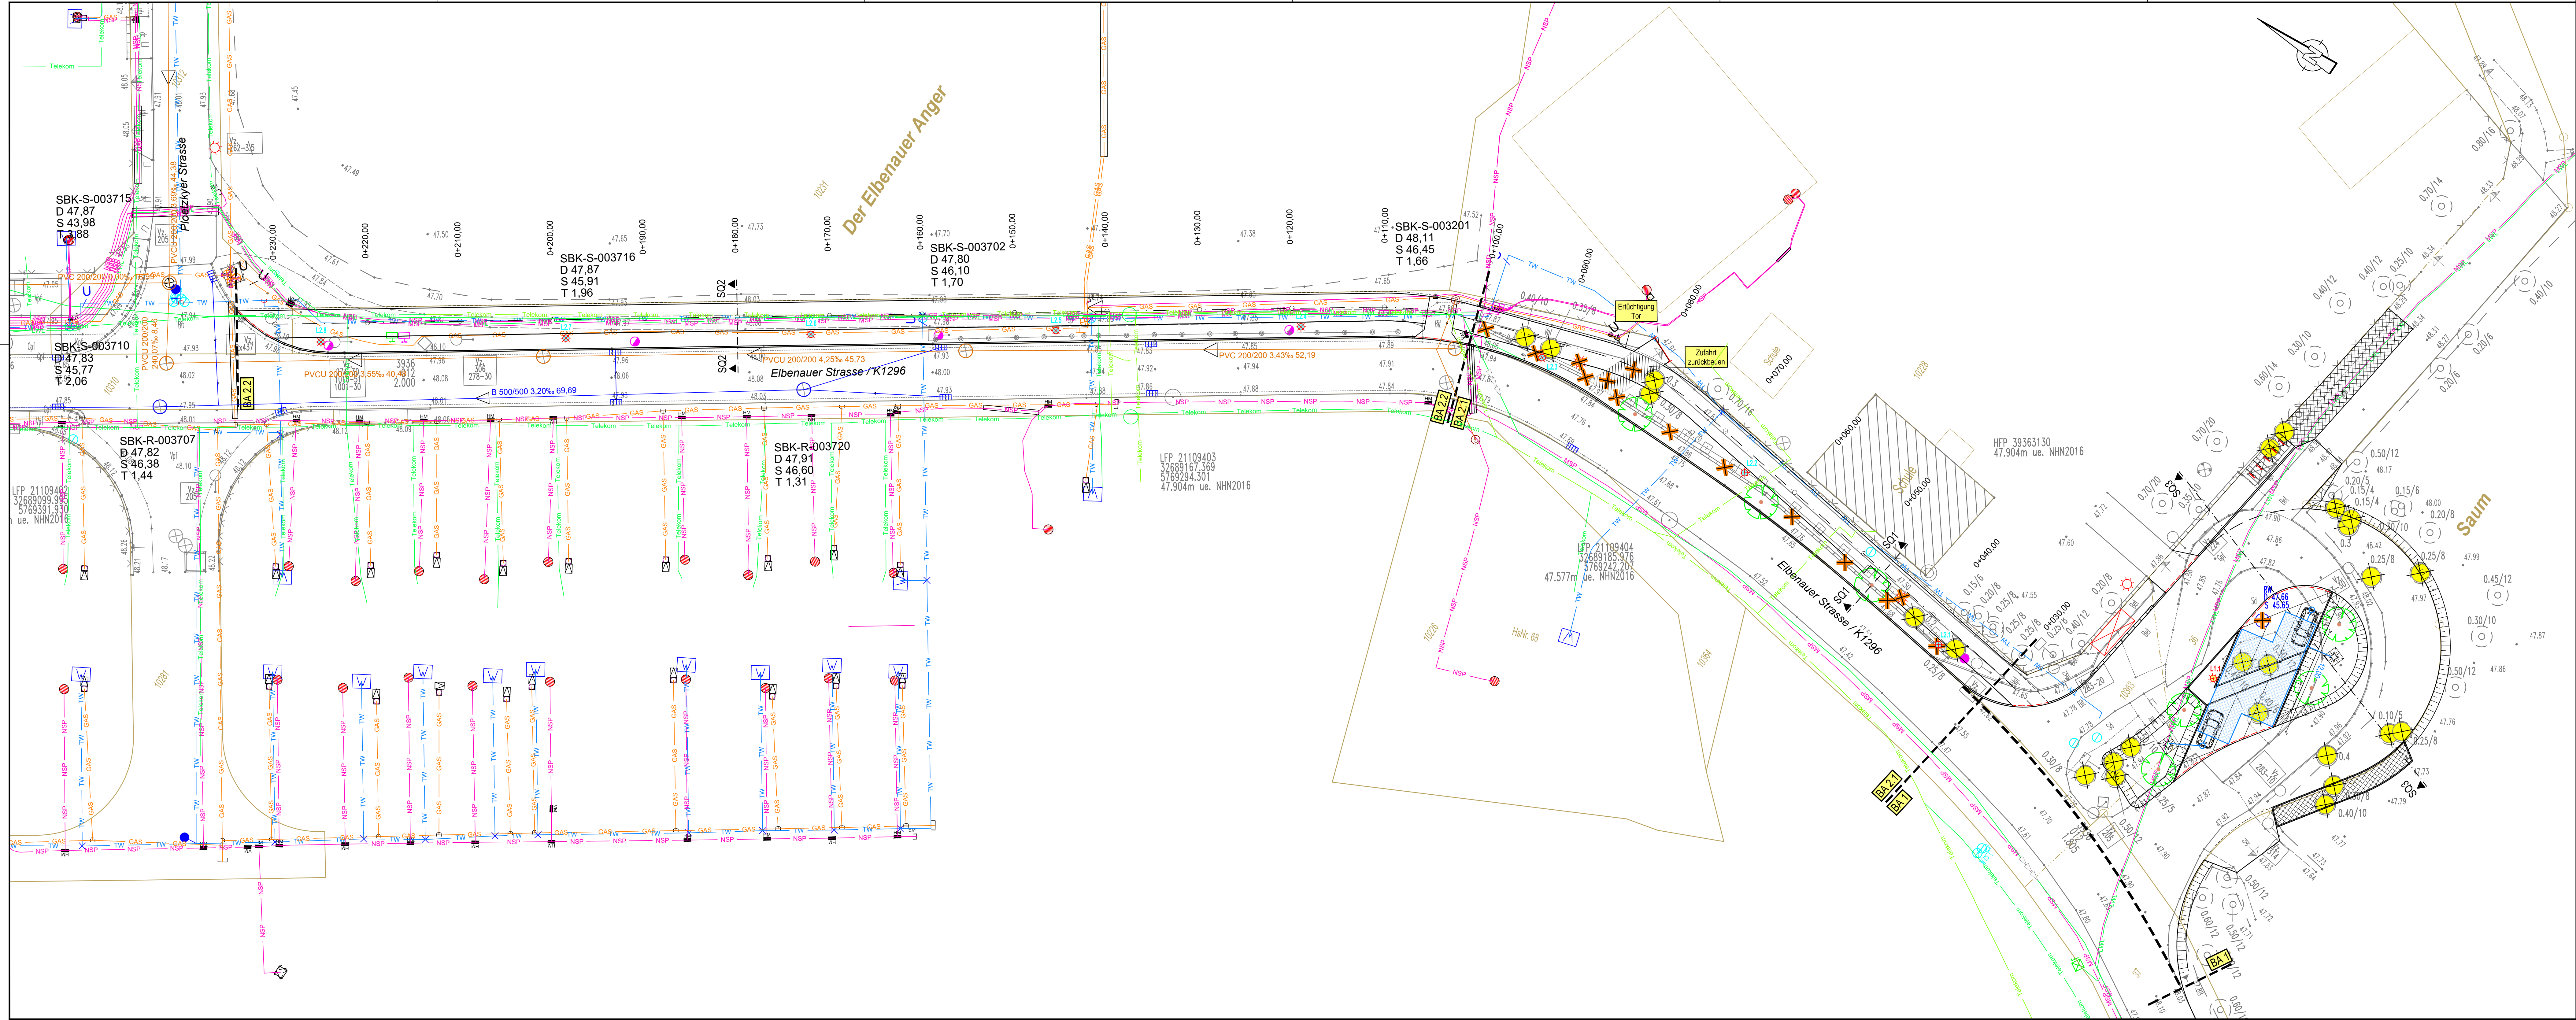

- Legende**
- Planung:**
- Borde
 - Baumpflanzung
 - Baumfällung
 - Rückbau
 - vorh. Betonmast - Freileitung Beleuchtung / Rückbau
 - Blockrigolensystem:
- 12 m x 7,20 m, - versetzt unter PKW Stellplätzen
 - Straßenablauf 50x50
- Bestand:**
- Schmutzwasserkanal
 - Schacht Schmutzwasser
 - Regenwasserkanal
 - Schacht Regenwasser
 - Abwasserdruckleitung
- SBK-S-003201**
- Schachtbezeichnung
 - D 48,11 - Deckelhöhe
 - S 46,45 - Schritzhöhe
 - T 1,66 - Tiefe
- Telekom, Lage ungenau
- Telekom, KR 50 - Erdkabel, Lage ungenau
- TW - Trinkwasser, Stadtwerke Schönebeck
- NSP - Elektro Niederspannung, Stadtwerke Schönebeck
- MSP - Elektro Mittelspannung, Stadtwerke Schönebeck
- GAS - Gas, Stadtwerke Schönebeck
- LWL - LWL-Kabel, Stadtwerke Schönebeck
- L11 - Leuchte Planung, LPH 5 m
- L21 - Leuchte Planung, LPH 5 m

	Stadt Schönebeck (Elbe) Markt 1 39218 Schönebeck (Elbe)	Unterlage / Blatt-Nr.: 16.1 / 1
		Maßstab: 1:250 Blattgröße: 1,320x450
Ausführungsplanung Planungsleistungen Verkehrsanlagen Grundschule Elbenau in 39218 Schönebeck - Gehweg / Radweg Elbenauer Straße - Buswendeschleife Waldschule (Grundschule Elbenau)		Vermessung: 10/2021 Datum: 15.4.2021 Lagestatus: LS 499 Höhenstatus: HS 170 Plandarstellung: Bismark Vermessung Berliner Chaussee 31 39307 Genthin
Koordinierter Leitungsplan		

N:\Projekte-1400\1456\Planung\Acad5_AFU16-1_Koordinierter_Leitungsplan.dwg