


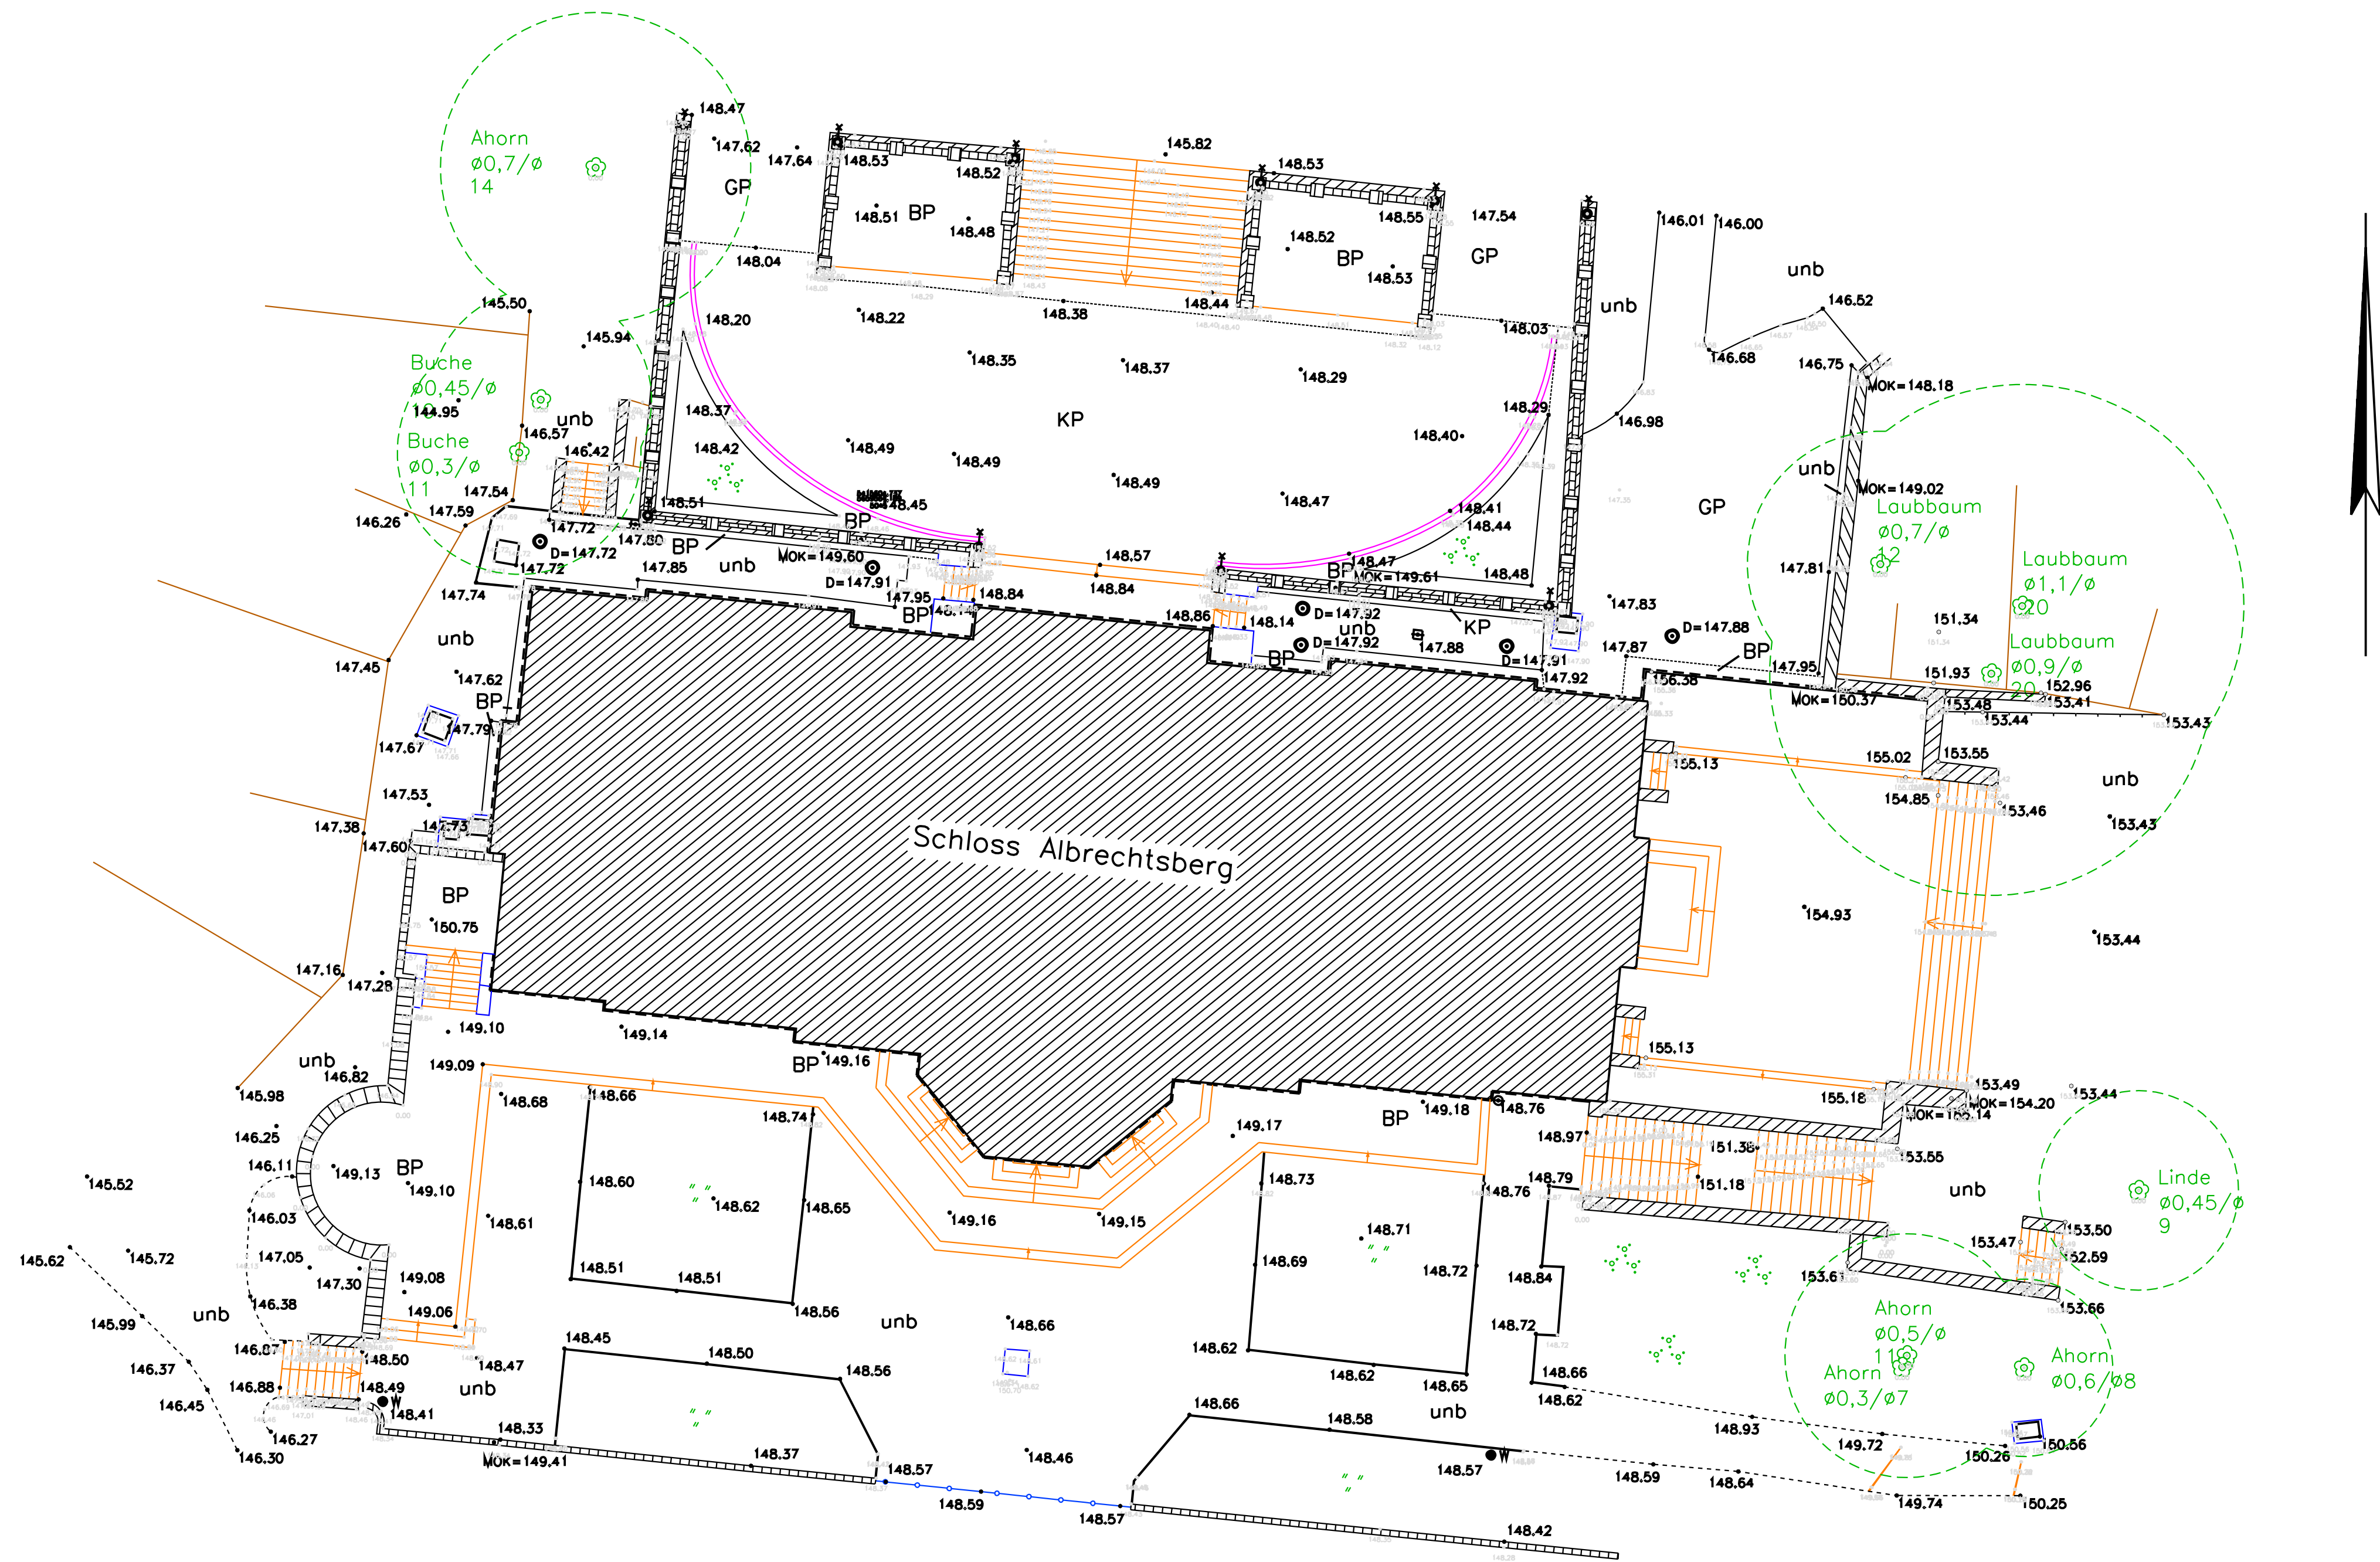

Legende Lage- und Höhenplan

Wasser und Elektro

- Schacht rund
- Schacht eckig
- Platzablauf
- Bordeinlauf
- Schieber allg.
- Wasserschieber
- Fernwärmeschieber
- Gasschieber
- Gasmerksäule
- Grundwasserbeobachtungsrohr
- Unterflurhydrant
- E-Kasten
- Rohrdurchlass

Linienarten

- Geländer
- Holzzaun
- Drahtzaun
- Mauer (freistehend)
- Stützmauer
- Böschung
- Treppe/ Stufe
- Fundament
- Gebäude
- Schnittlinie, Achse
- Uferlinie
- Nutzungsartengrenze
- Befestigungsartengrenze

Höhen

- 183.4 Geländehöhe
- o Höhenfestpunkt

Grenze

- Grenzstein
- Grenzpunkt

Ausstattung

- Lichtschacht
- Betonmast mit Leuchte
- Stahlrohrmast
- Holzmast
- Stahlgittermast
- Gaslaterne auf Stahlrohrmast
- Leuchte am Haus
- Leuchte hängend
- Fahnenmast
- Funkmast
- TP
- Poller
- Drehkreuz
- Automat
- Gedenkstein
- Parkbank
- Papierkorb
- Lautsprecher

- Windrad
- Telefonhäuschen
- Telefonsäule
- Telefonschale
- Ampel
- Verkehrsschild
- Haltestellenschild
- Hinweisschild
- Andreaskreuz
- Andreaskreuz mit Blinklicht
- Uhr
- Toxi
- Taxiruf
- Anschlagsäule
- Dachrinne

Vegetation

- Grasland
- Gartenland
- Buschland
- Mischwald
- Laubbaum
- Nadelbaum
- Gebüsch
- Hecke

Wasser

- Wasserspiegel
- Pegelstandort
- Durchlass
- Konstruktionsoberkante
- Konstruktionsunterkante
- WSA-Stein
- Kilometerstein
- Kilometertafel

Befestigungsarten

- unb unbefestigt
- B Beton
- BB Bitumenbelag
- BP Betonpflaster
- GP Großpflaster
- KP Kleinpflaster
- SD Schotterdecke

Merksteine

- Merkstein allg.
- K Kabelstein
- M Medienkabelstein
- NS Niederspannungskabel
- HS Hochspannungskabel
- DP Merkstein (Post)

Auftraggeber

Landeshauptstadt Dresden
Liegenschaftsamt
Abteilung Verwaltung Fach- und Finanzvermögen
Ferdinandplatz 2
01069 Dresden

Plangrundlage

Änderungen

Index	Datum	Art der Änderung	Unterschrift

Ingenieurgesellschaft Falasch mbH
Wiener Str. 80 b, 01219 Dresden
Tel. 0351/470 65 84, Fax 0351/470 65 83
Email: info@falasch.de

Messungsdatum Mai-Juni 2008

Ausfertigungsdatum 05.09.08

Land Sachsen

Kreis Dresden

Gemeinde Dresden

Gemarkung Loschwitz

gemessen Röhrig

bearbeitet Röhrig

geprüft Falasch

Bezug

Logo

Höhe

Auftraggeber-Nr. ---

Ort Dresden, Schloss Albrechtsberg

Vorhaben-Nr. 08025-G

Vorhaben Gebäudebestandsaufmaß als Grundlage für Brandschutz, Nutzungskonzeption und restauratorische Befundung

Maßstab 1:200

Darstellung Lage- und Höhenplan

Plan-Nr. 08025-G-13

Blatt-Nr. 1