



Eingebaute Sauna – Bestandszeichnung

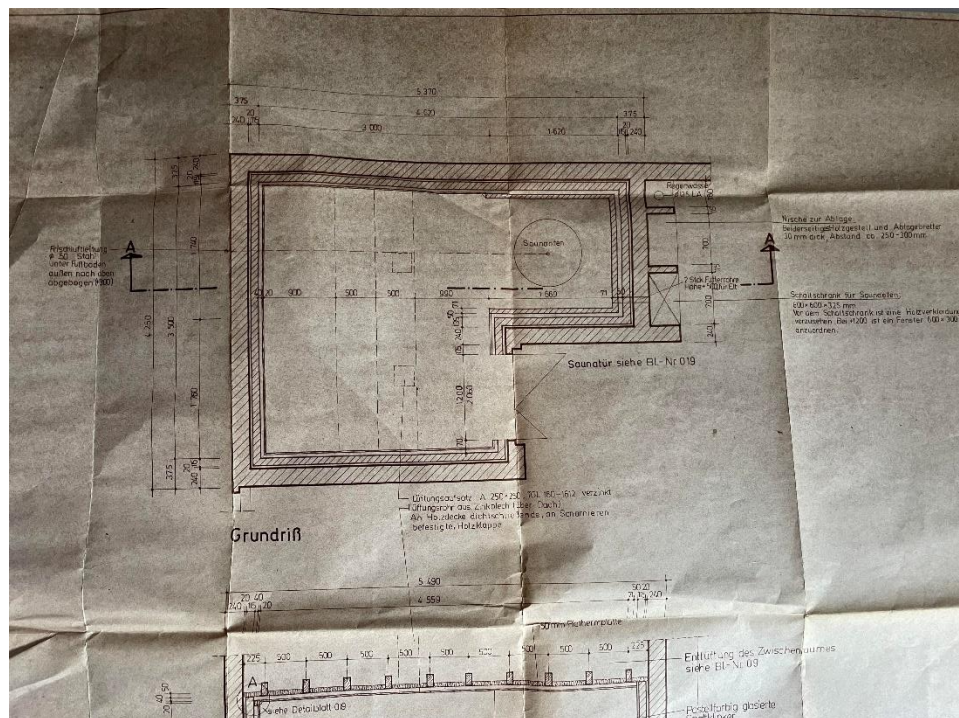



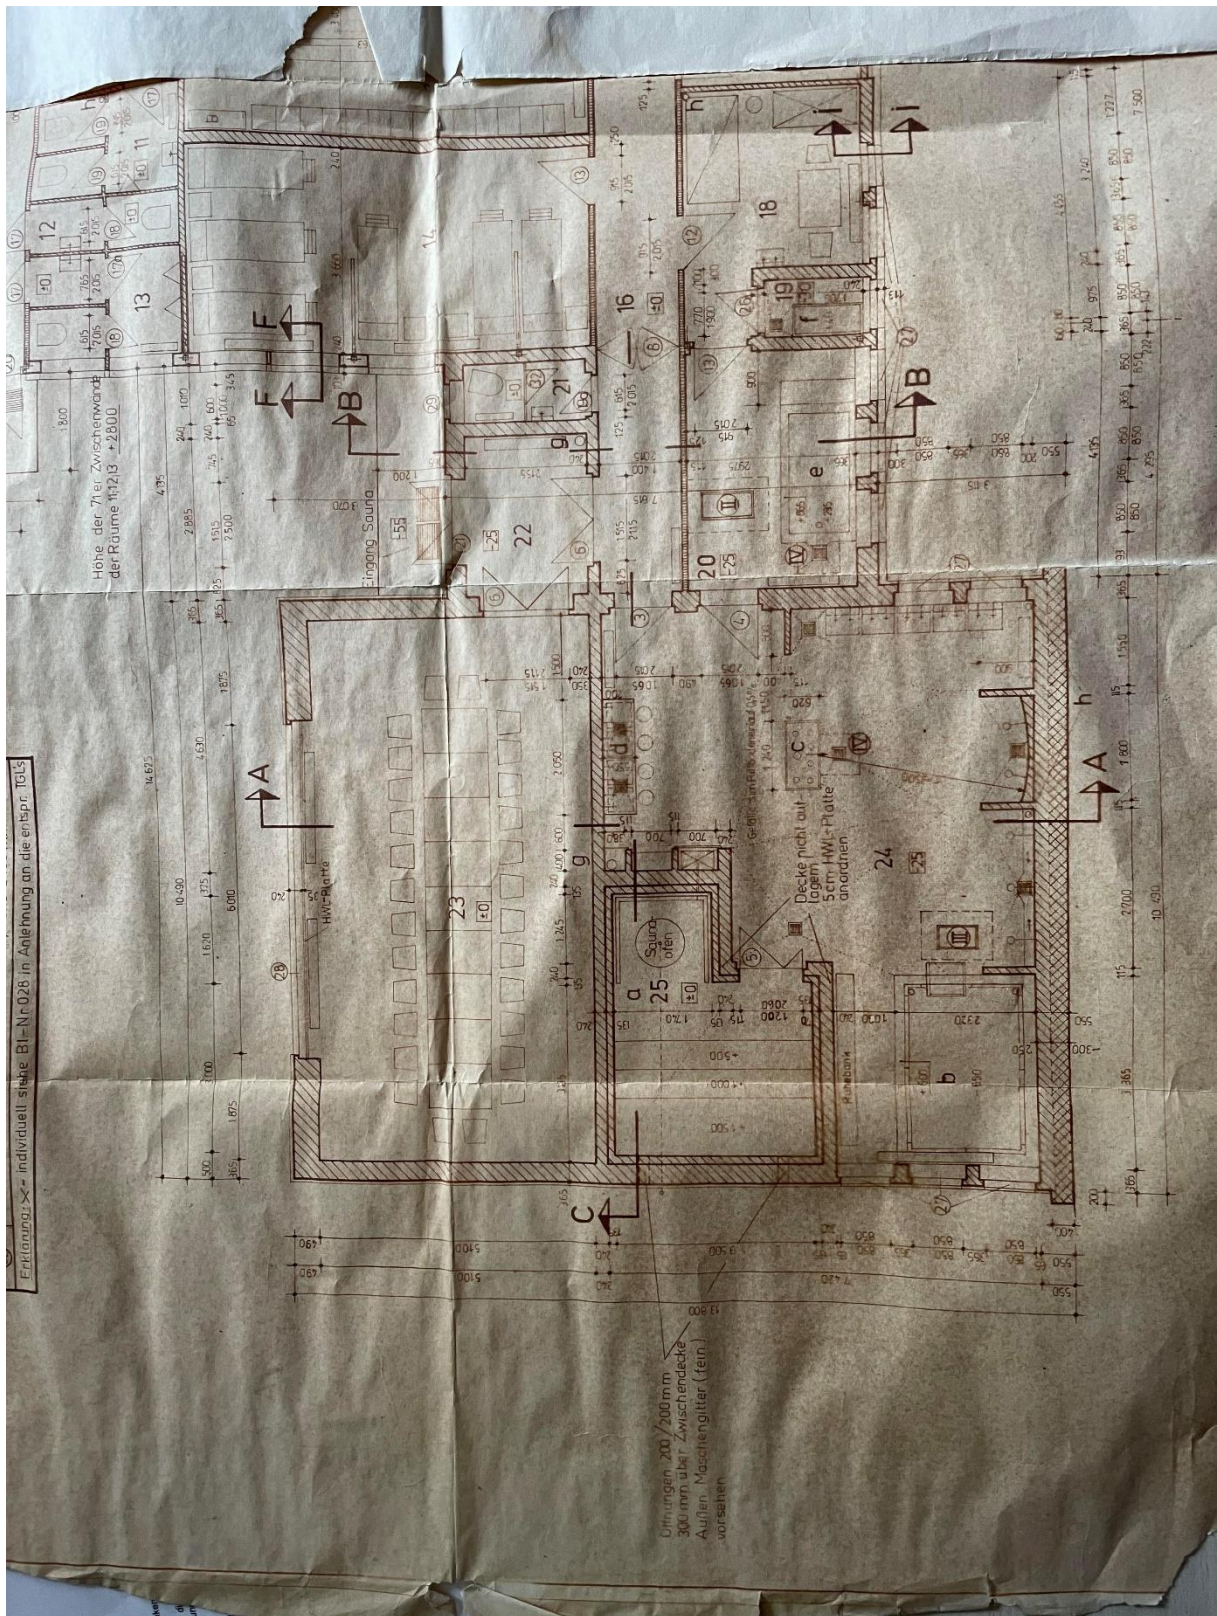

Grundriss Sauna – Bestandszeichnung alt