



ZUFAHRT ÜBER FRIEDRICHSTRASSE

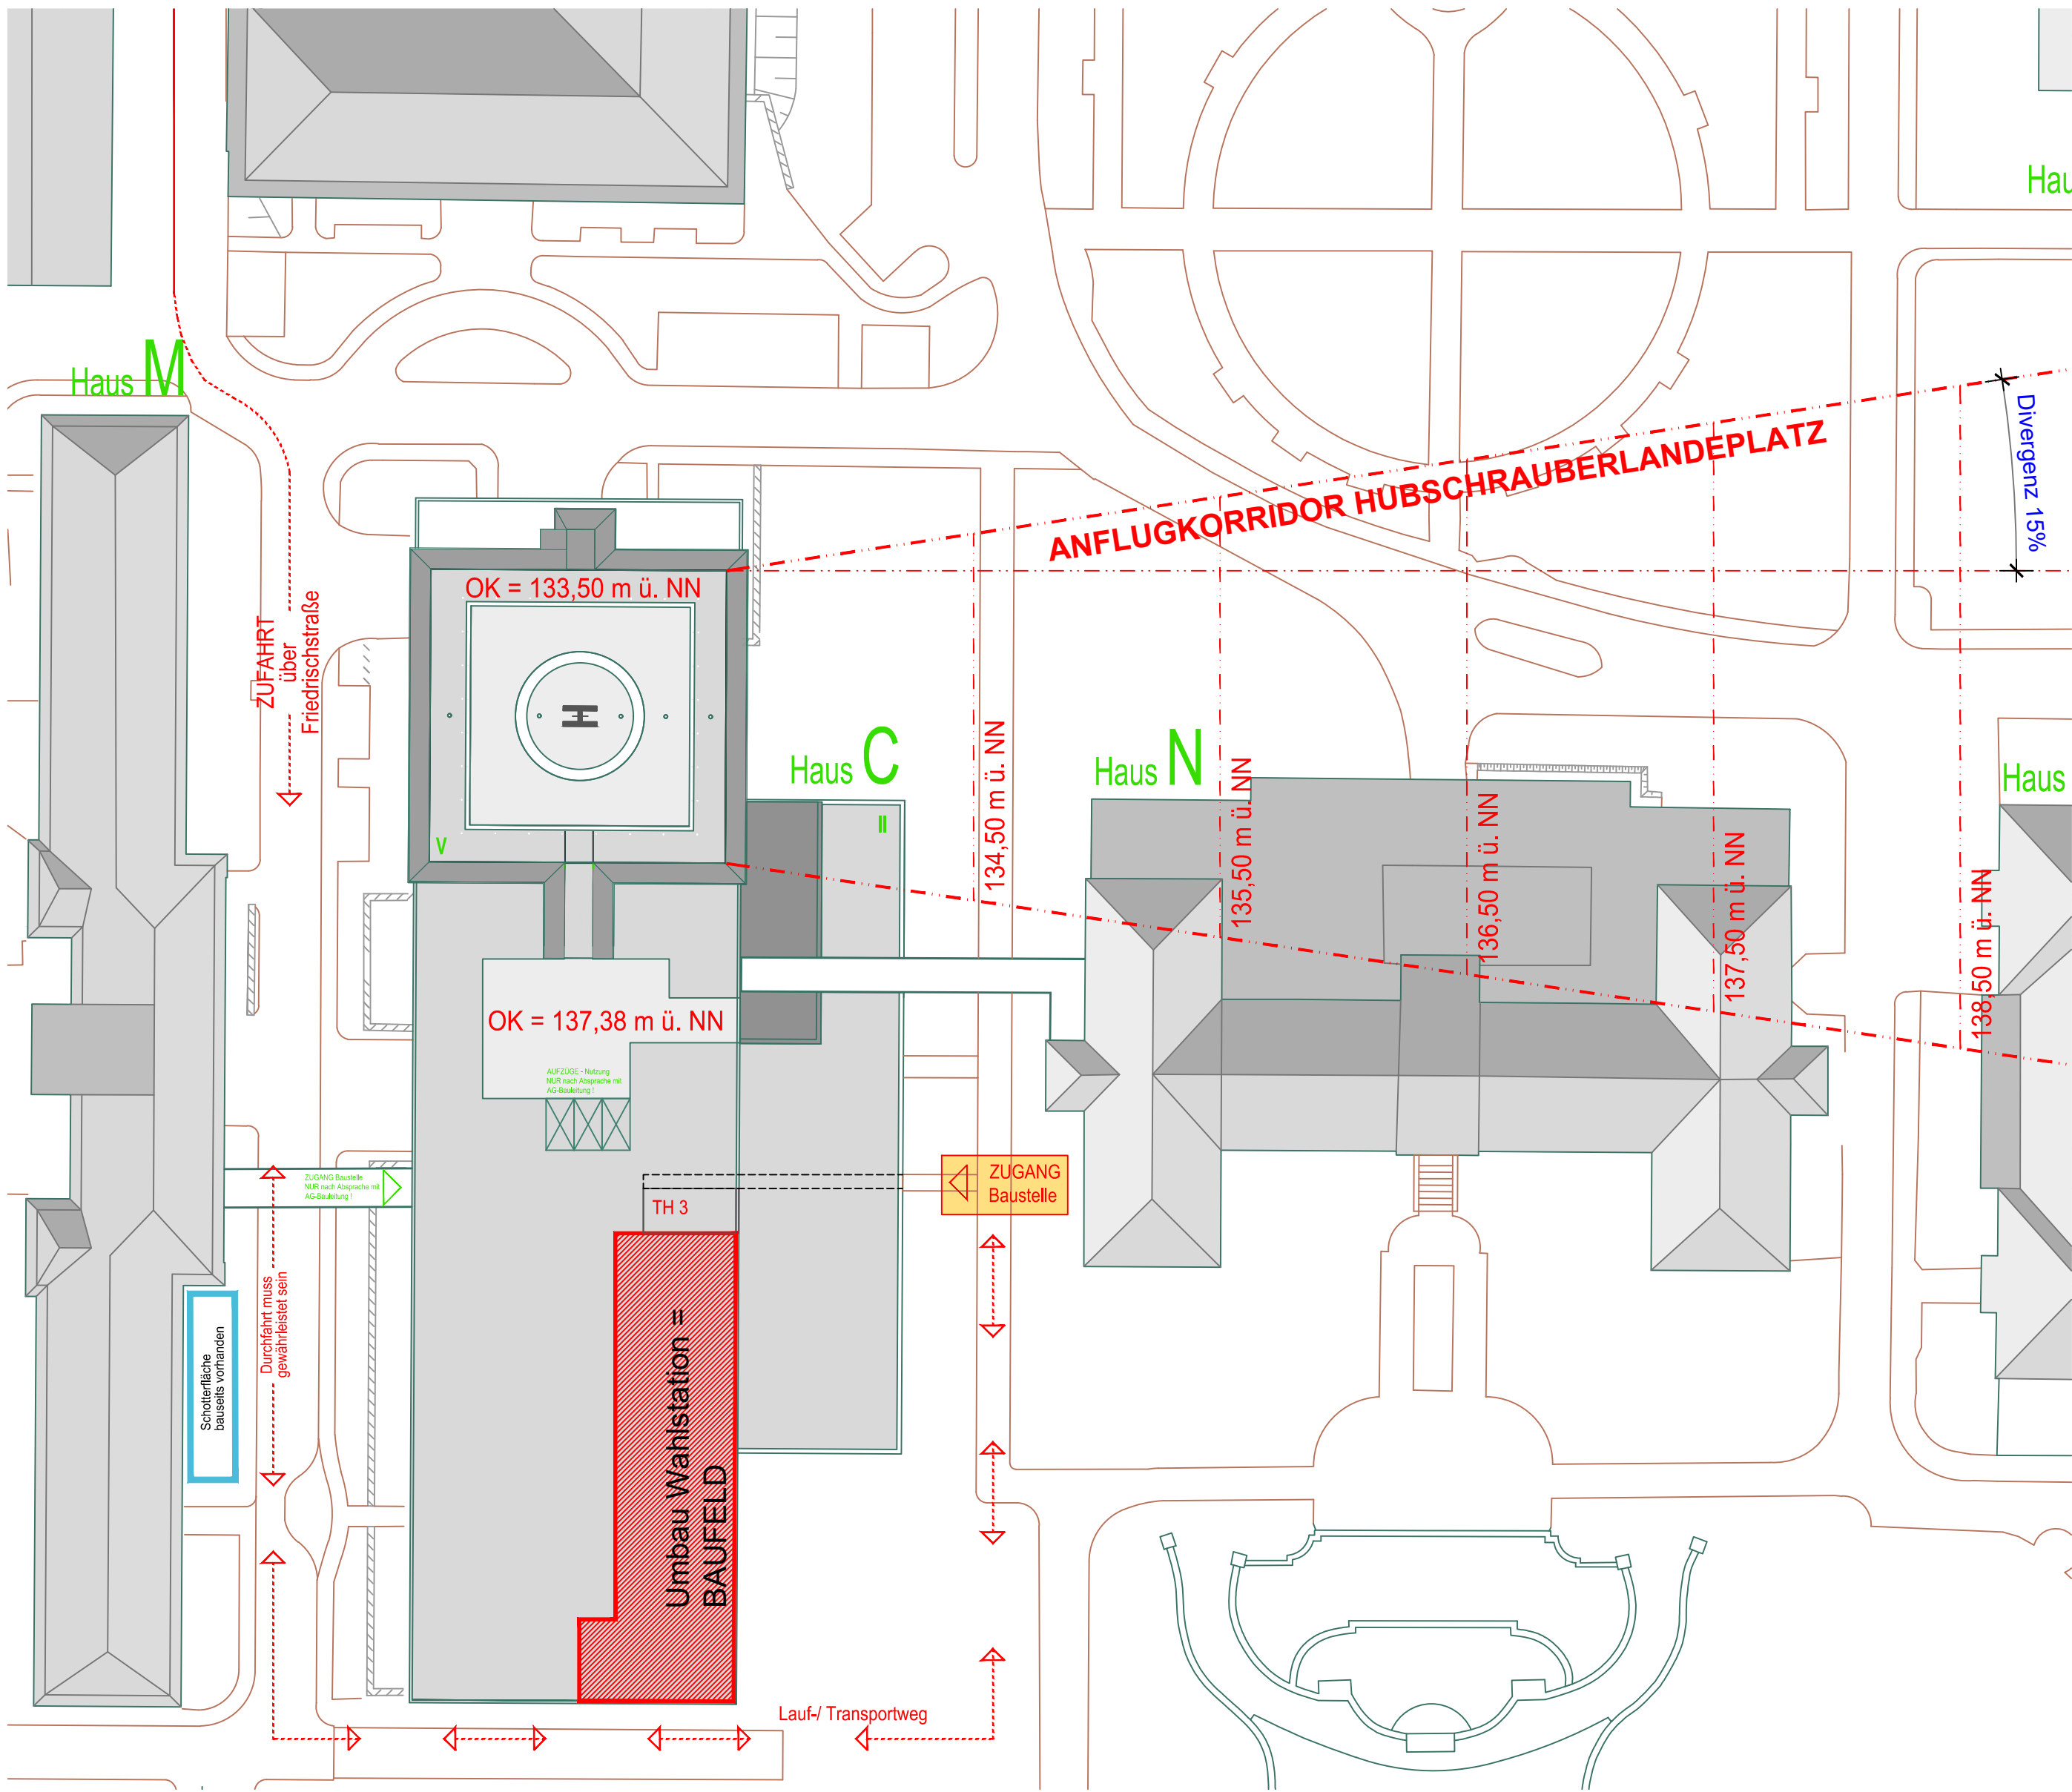


00			
INDEX	DATUM	GEZ.	ART DER AENDERUNG

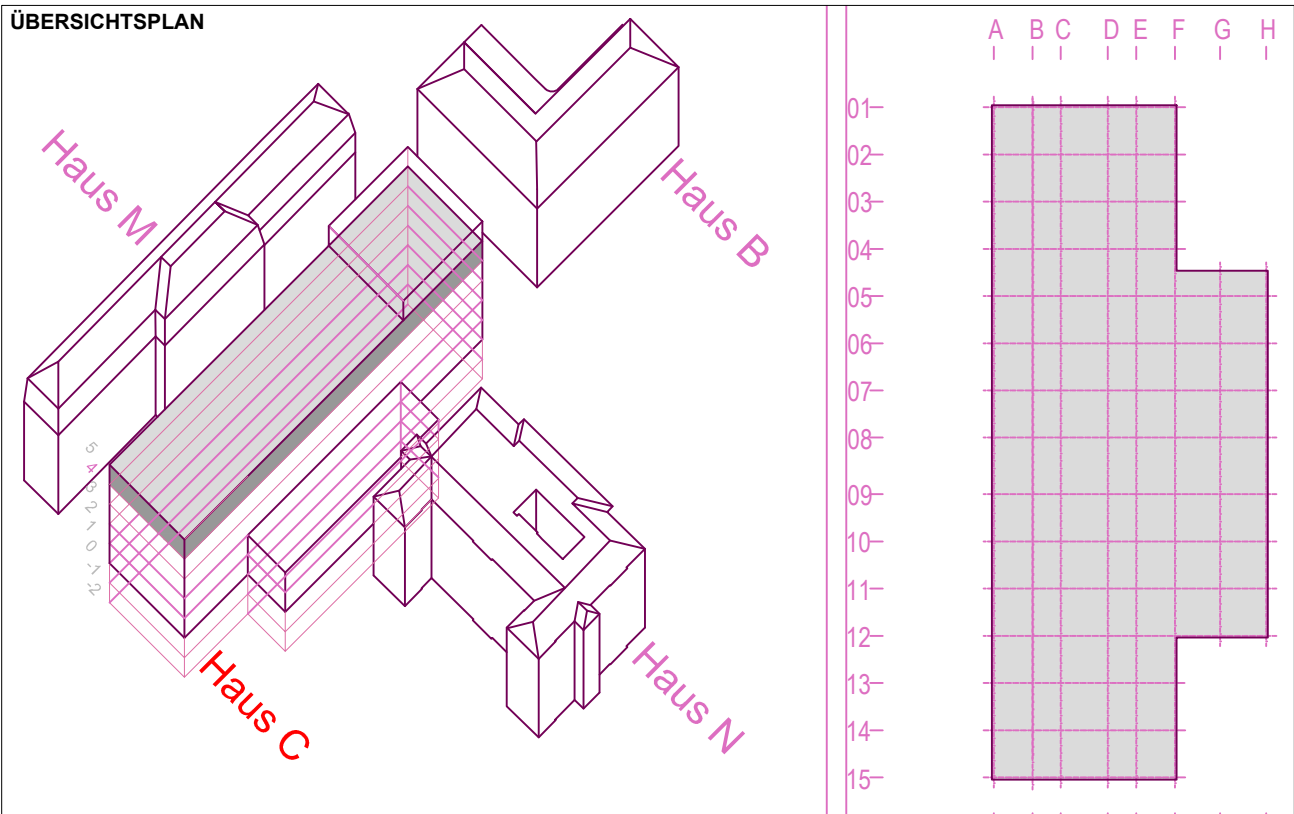

PROJEKT
Umbau Normalstation zu einer Wahlleistungsstation
PLANINHALT
AUSFÜHRUNGSPLANUNG Baustelleneinrichtungsplan

BAUHERR
Krankenhaus Dresden-Friedrichstadt Städtisches Klinikum Friedrichstrasse 41 - 01067 Dresden Tel: 0351/ 480-0 - Fax: 0351/ 480 30 09

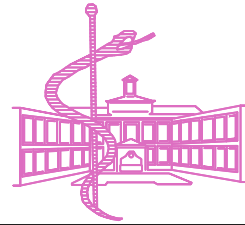

ARCHITEKT
FREIGABE DURCH ARCHITEKT
Planerstellung unter Hinzunahme Baustelleneinrichtungsplan Projekt SKD Haus C 29.09.2021

LEISTUNGSPHASE	ERSTELLER	INHALT	Dateiname
5		Lageplan	SKDD_ARC_5_BE_12_0000
DATUM	GEZEICHNET	GEPRÜFT	MASSTAB
19.12.2024	RZI	JS	1: 500
			BLATT-NR.
			-1
			INDEX
			00