




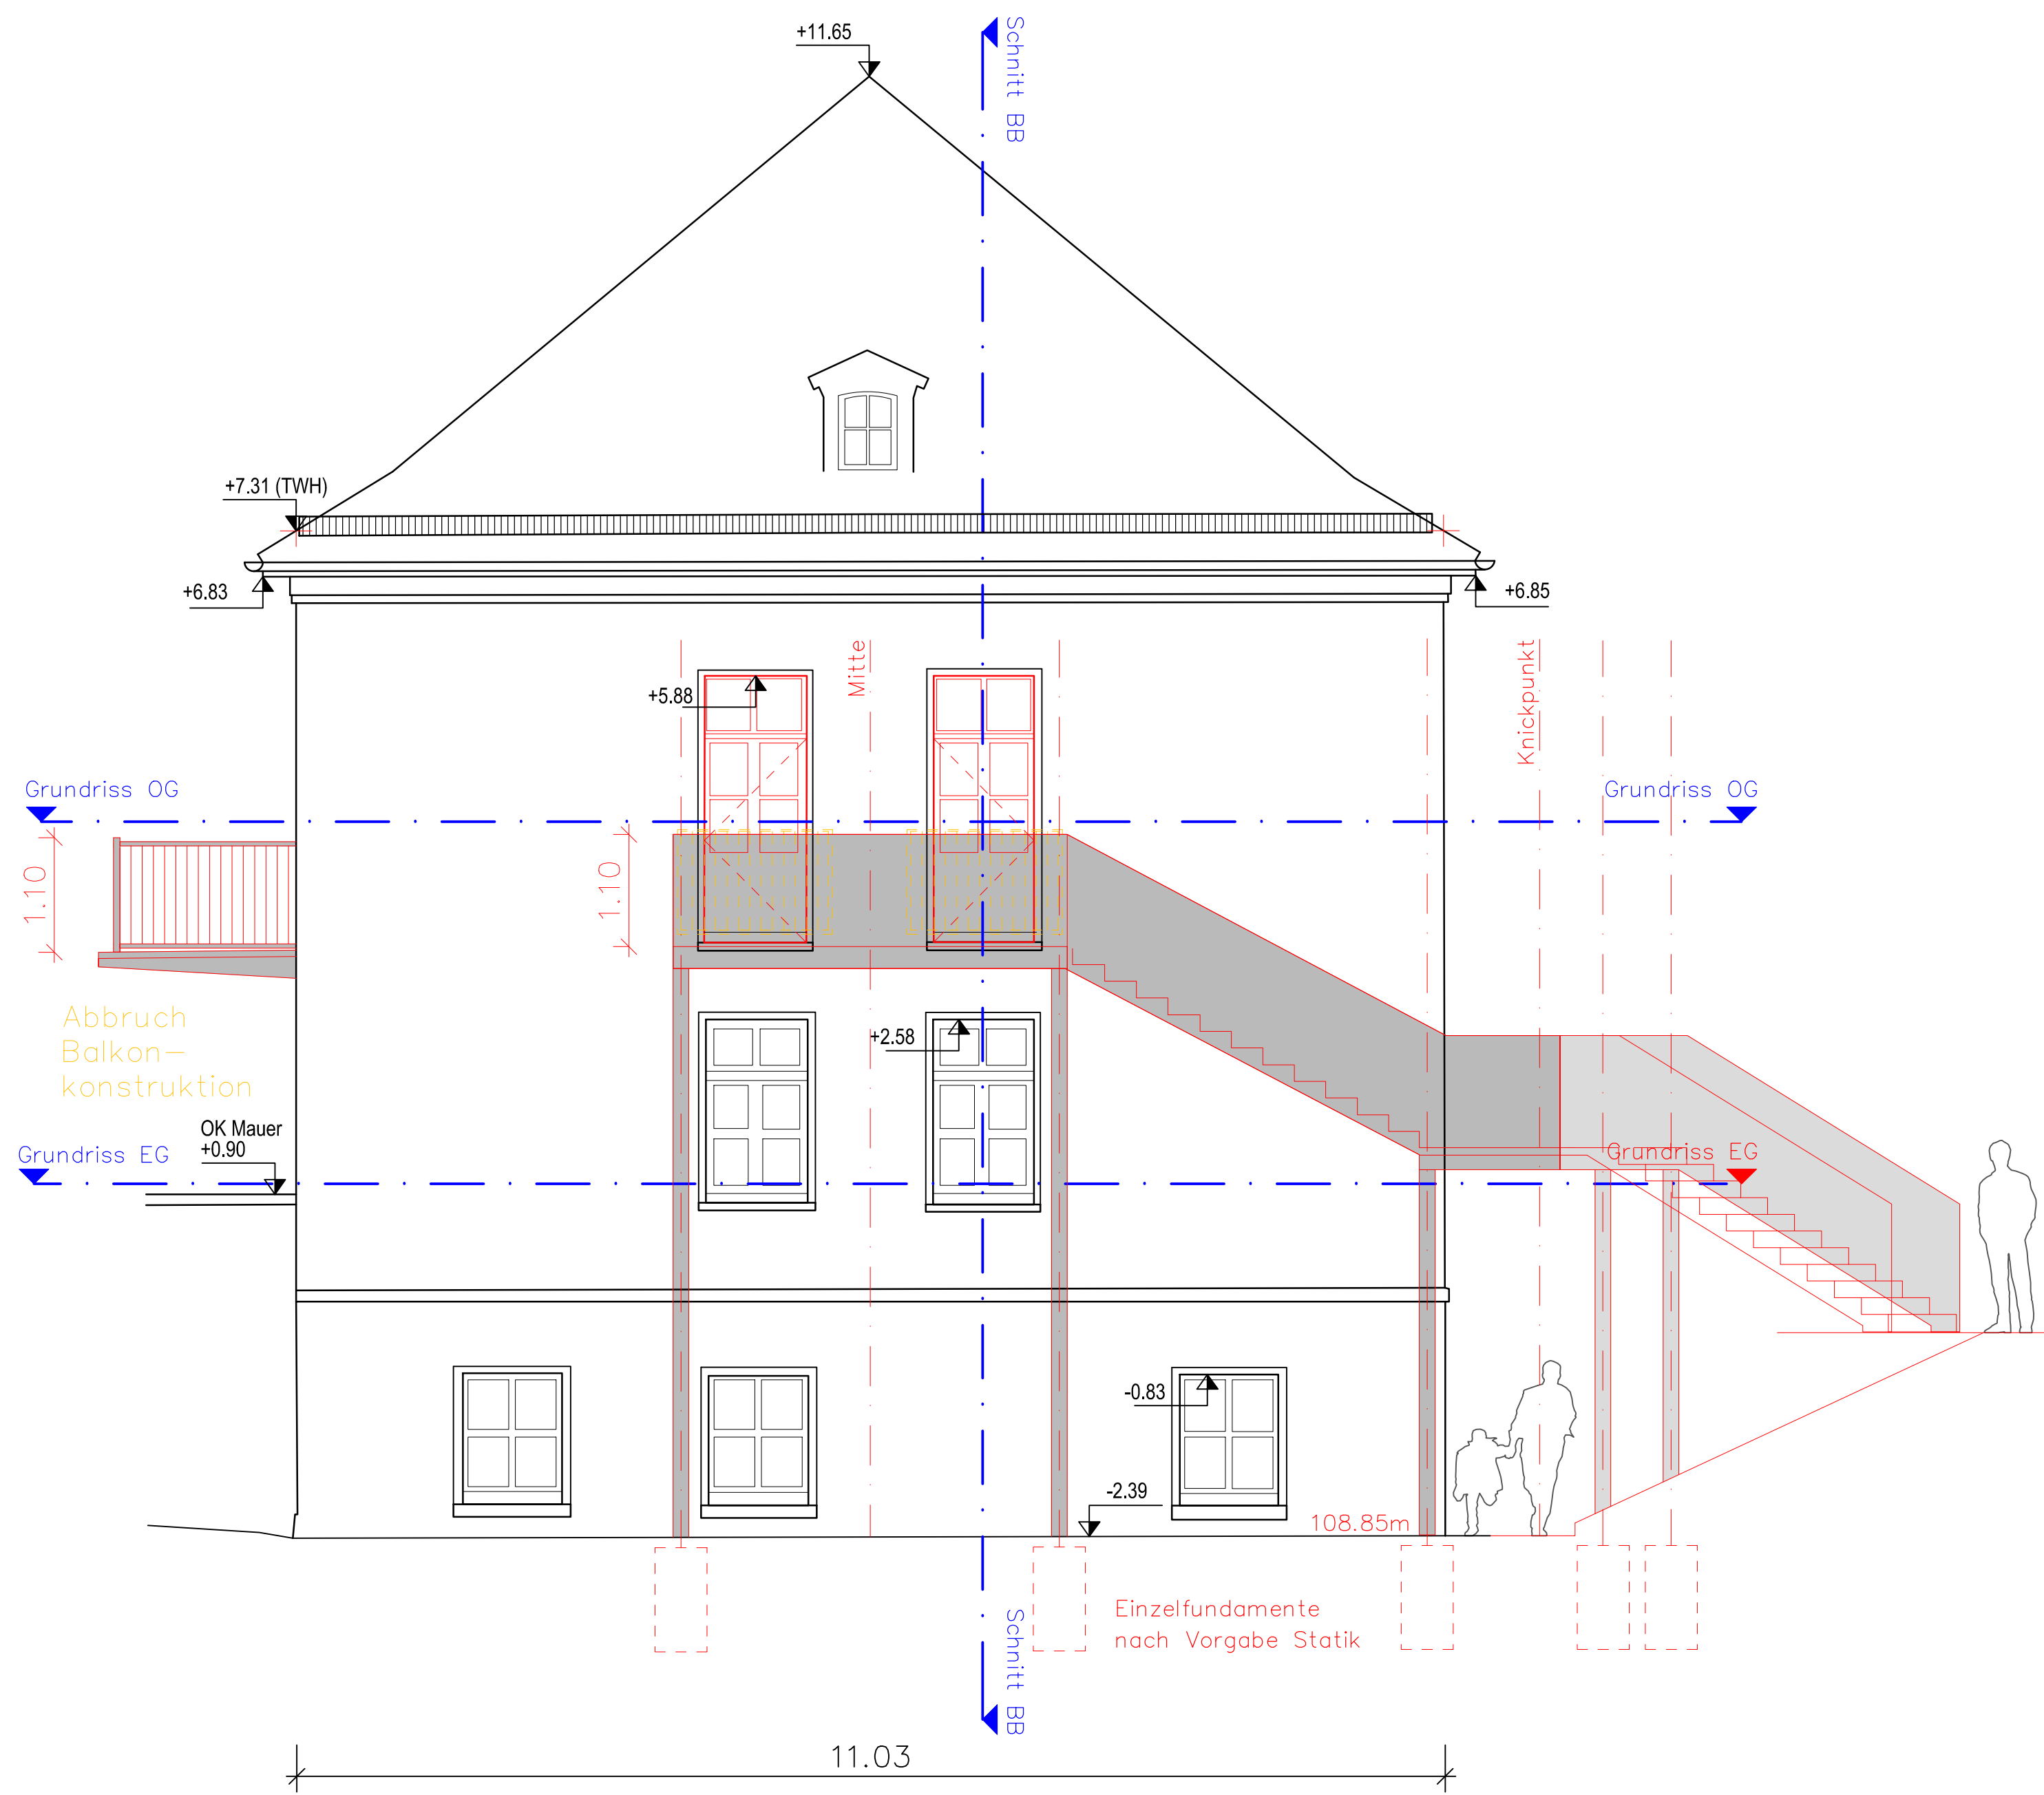


Ansicht Südost

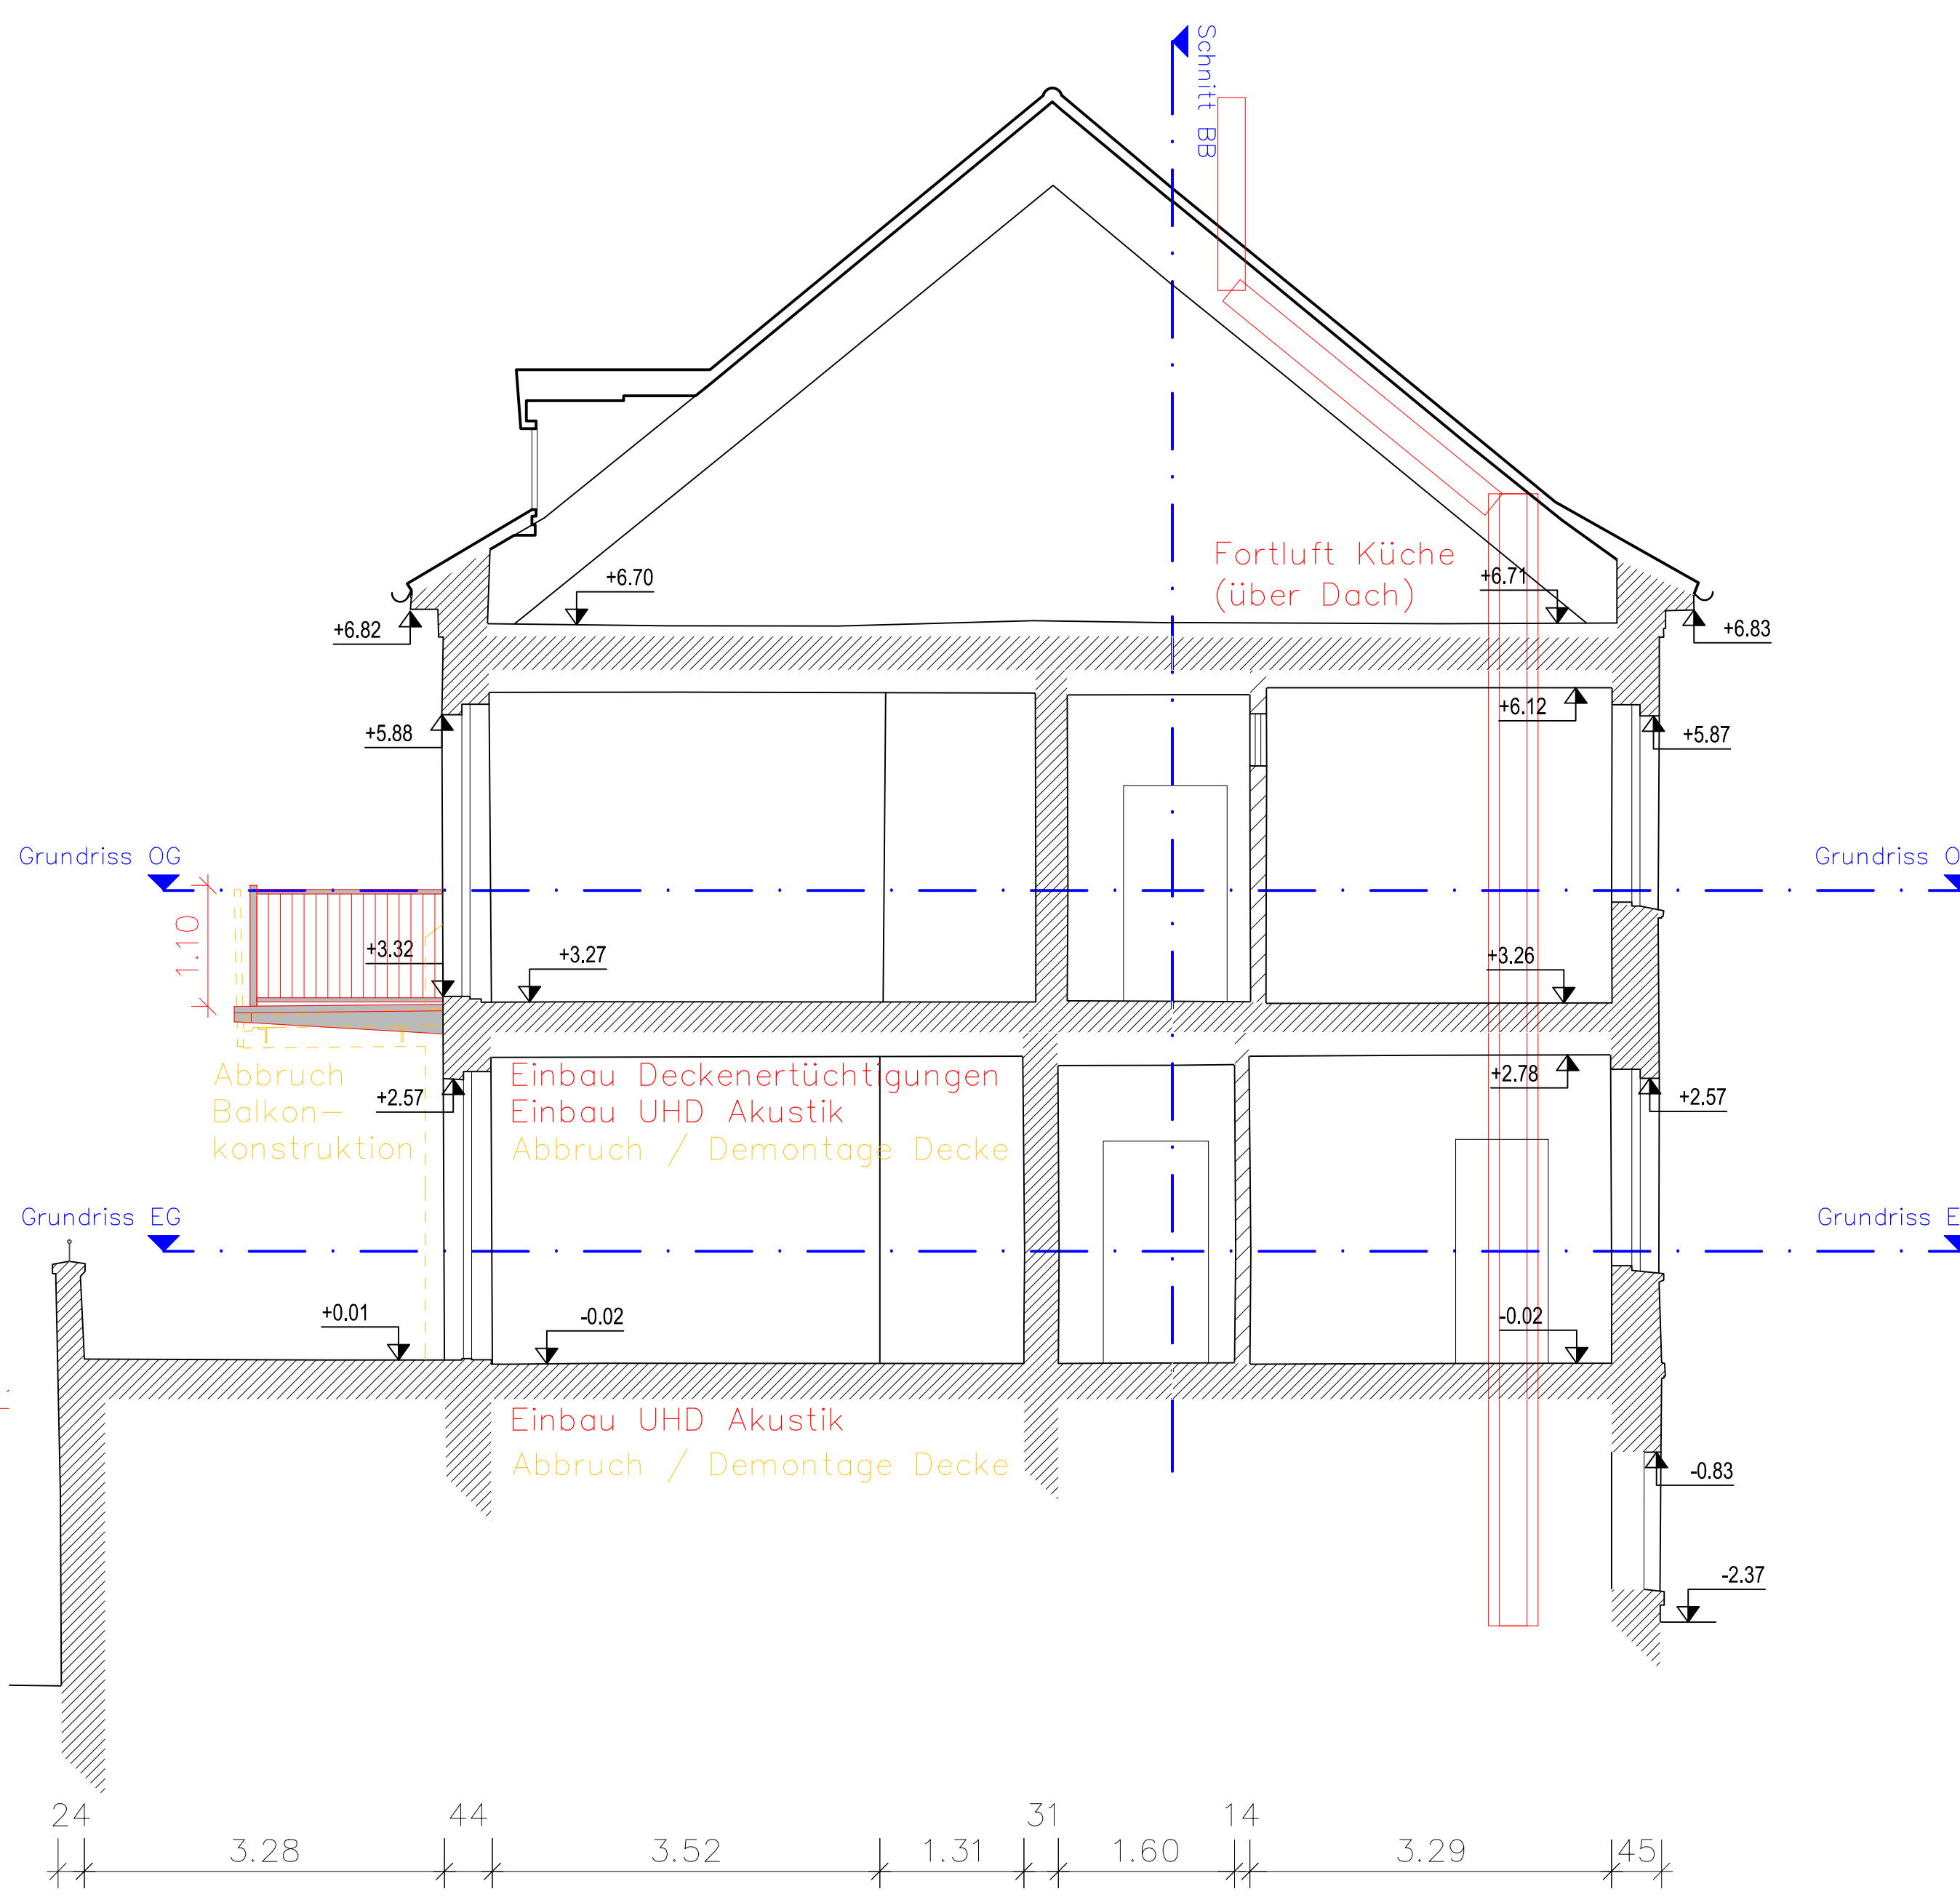

Gebäudeschnitt AA

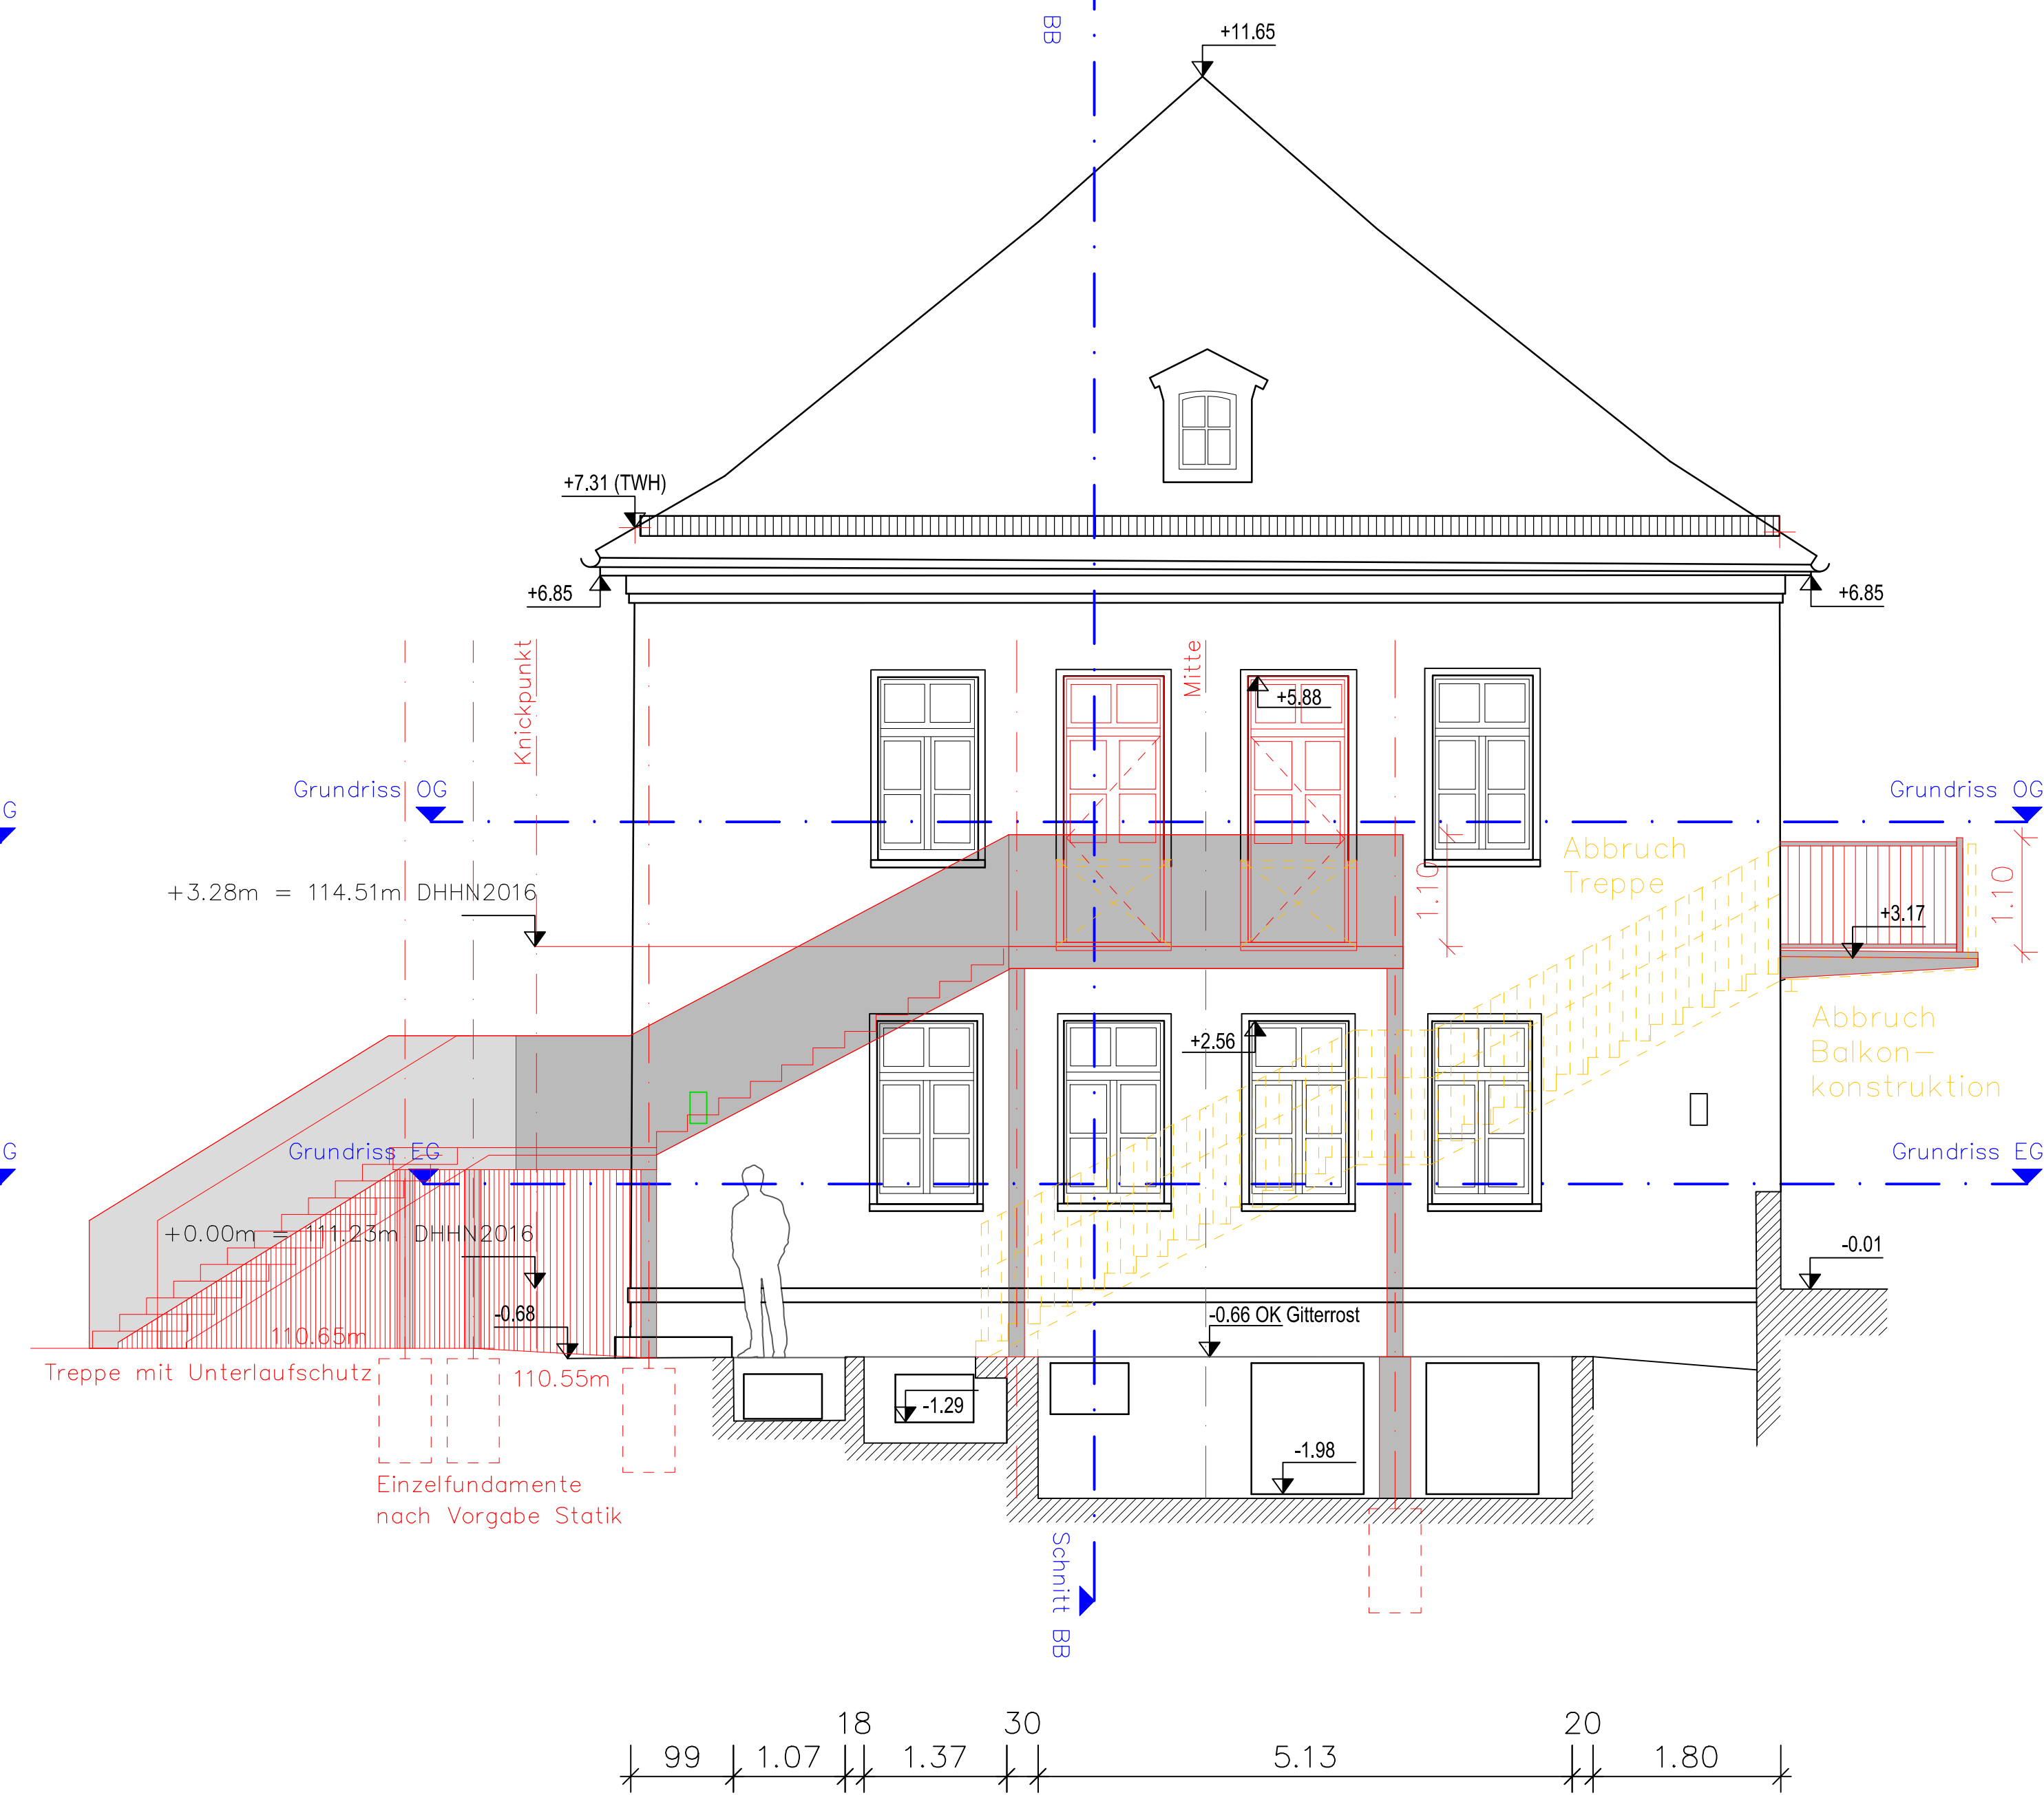

Ansicht Nordwest

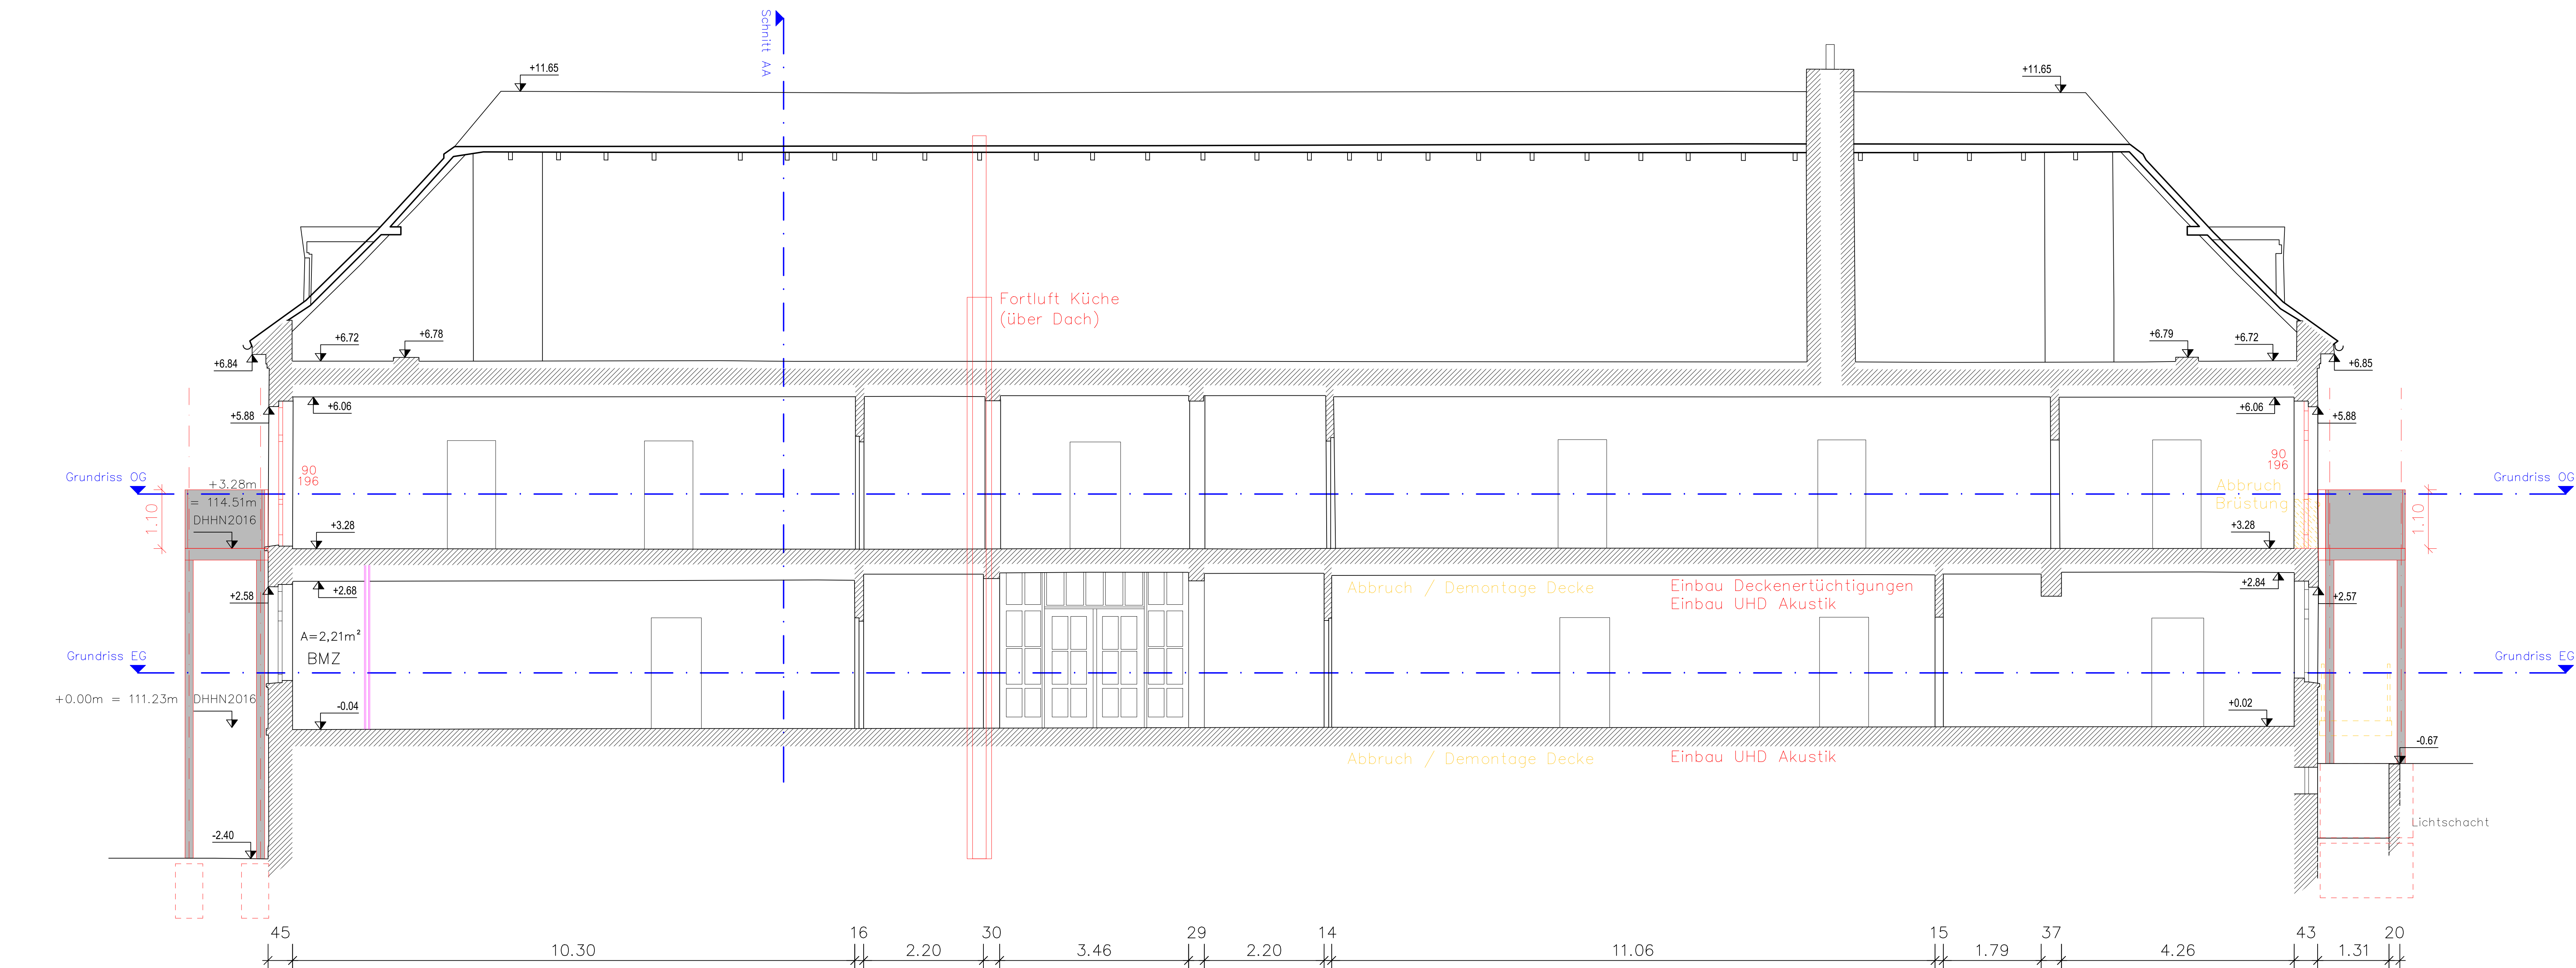

Gebäudeschnitt BB

Legend:

- Bestand (Existing)
- Abbruch (Removal)
- Neubau / Planung (New construction / Planning)

Index: Änderung, Datum, Gez.

Zeichnungscode: Schnitte AA, BB, Ansichten

Landeshauptstadt Dresden
Amt für Hochbau und Immobilienverwaltung
PF 120020 01001 Dresden Tel. 488 38 21, Fax 488 38 17

Übersichtsplan

Projekt: 1602 Hortgebäude FRIEDolin
Friedrichstraße 34, 01067 Dresden
Balkonanlage / Außentreppen

Architekt: Vergabeunterlage
Tel.:
Fax:
E-Mail:
Datum: Unterschrift:

Standortverwalter: LH Dresden EB Kita
Planungsphase: 05 Ausführungsplanung
Ausführungsform: Revision / Montageplanung:

Darstellung: Gebäudeschnitte
Schnitt AA, Schnitt BB, Ansichten

DWG-Dateiname: 1602_001_S_A_SN1_5.05.dwg
PDF-Dateiname: 1602_001_S_A_SN1_5.05.pdf
Maststab: Einzelkriterium: 26.03.2025
Gez.: MB / PF Projekt Nr.: H15516022
B: Größe: 001 x 1200 A4 A: 5.05