


LANDKREIS MEIßEN
STADT MEIßEN
GEMARKUNG CÖLLN

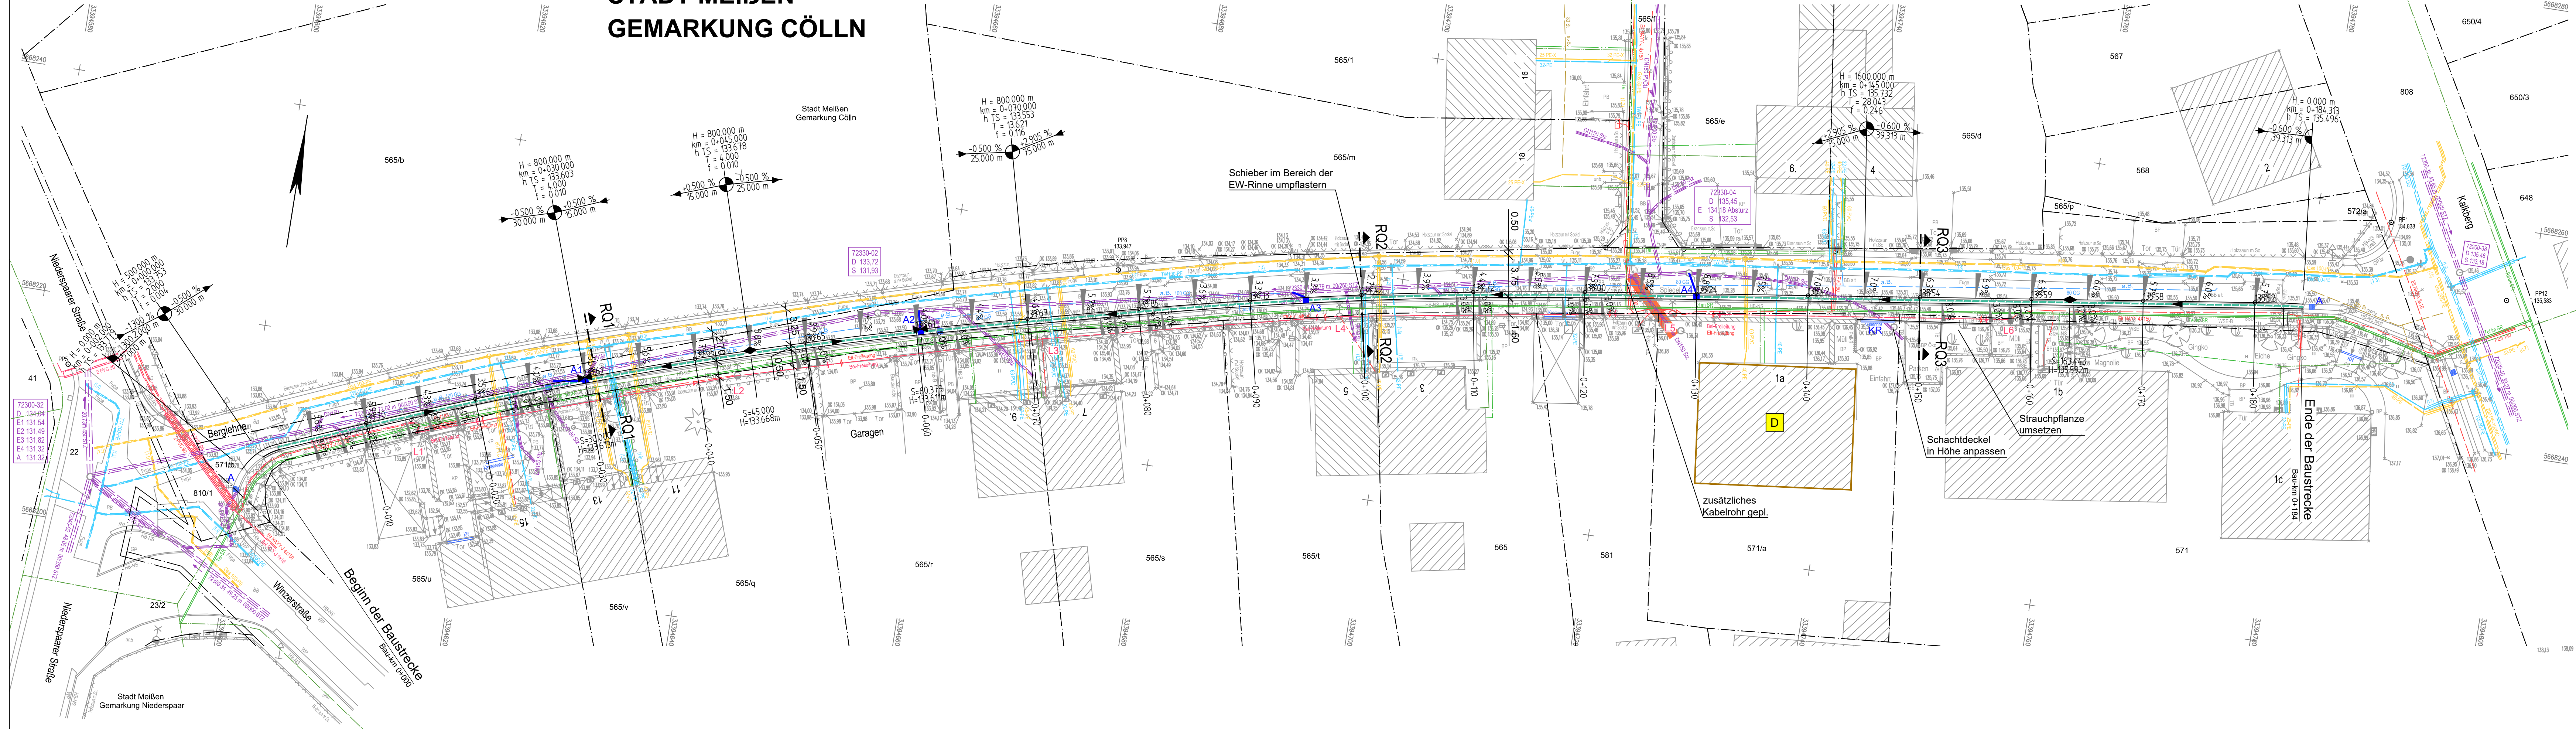

Zeichenerklärung

Grundplan

- PP (Polygonpunkt)
- HP (Höhenpunkt)
- MB (Mauerbolzen)
- Grenzstein ALK
- ◆ Kilometerstein Straße
- Schacht eckig/ Schacht rund
- + Schieber (mit Artangabe)
- Laubbaum
- Straßeneinlauf, Seiteneinlauf
- E-Kasten/Schaltkasten
- Merkstein, -säule (mit Artangabe)
- Brunnen
- Wegweiser
- Betonmast mit Lampe und Anker
- Holzmast (rund) mit Lampe
- Stahlgittermast mit Lampe
- A-Mast Holz
- Fahnenstange
- Oberflurhydrant
- Unterflurhydrant
- Durchlaß/Rohrslauf mit/ohne Richtung
- Säule/Stütze rund o. eckig
- Funkmast
- Klärgrube (mit Durchmesserangabe)
- Wasserspiegelhöhe (mit Datumsangabe)

- ☀ Lichtsacht
- ☑ Verkehrszeichen
- ☑ Haltestellenschild
- ☑ Ortseingangsschild
- ☑ Lichtsignalanlage
- ☑ Schranke
- ☑ Werbetafel/Schaukasten
- ☑ Laubbaum
- ☑ Nadelbaum
- ☑ Gebüsch
- ☑ Grünland
- ☑ Sport- und Erholungsfläche
- ☑ Gartenland
- ☑ Litfaßsäule

- BB Bitumen
- BP Betonsteinpflaster
- GP Großpflaster
- KP Kleinpflaster
- Mo Mosaikpflaster
- WP Wildpflaster
- SP Seifenpflaster
- GS Gossenstein
- PB Plattenbelag
- RG Rinnenplatte
- SD Schotterdecke
- SSD Sandgeschlämte Schotterdecke
- WBP Wasserbaupflaster
- WBS Wasserbausteine
- BS Blindenleitstein
- B Beton
- NS Naturstein
- HB Hochbord
- TB Tiefbord
- RK Rasenkante
- FB Flachbord
- RB Rundbord
- LB L-Bord

22 Flurstücksnummer, -grenze

--- Gemarkungsgrenze

Grundplan hergestellt:		Ergänzungen:	
Anlage		Datum	Name
Blatt-Nr.			
Reg.-Nr.			
Lage-system	ETRS89 (33)		
Höhen-system	DHHN2016		
bearbeitet	07/2024		
gezeichnet	07/2024		
geprüft	07/2024		
Kreis: Meißen		Thurm Vermessung	
Gemarkung: Cölln/ Niederspaa		Radeburger Straße 6	
Straße: Berglehne		01558 Großschmied	
Station d. SDB:		Tel.: 0352/252967	
von:		E-Mail: Thurm.Vermessung@t-online.de	
bis:			

Zeichenerklärung

Versorgungseinrichtungen

- vorhanden
- geplant
- Gasniederdruckleitung [MSW]
- Gasniederdruckleitung a.B.
- Trinkwasserleitung [MSW]
- Trinkwasserleitung a.B.
- Elt-Freileitung [MSW]
- Elt-Kabel [MSW]
- ÖB-Freileitung [Stadt]
- ÖB-Kabel [Stadt]
- TK-Kabel [Telekom]
- TK-Schutzrohr [Telekom]
- TK-Kabel [Vodafone]

Entwässerung

- vorhanden
- geplant
- Mischwasserkanal [EAW]
- Regenwasser - Kastenrinne (KR)
- Erneuerung [EAW]
- Muldenablauf (A)
- Kastenrinne (KR)
- Sickerstrang

Sonstiges

- Leuchtenstandort (L), vorh.
- Leuchtenstandort (L), gepl. [Planung ETB informativ]
- Baudenkmal

GROßE KREISSTADT MEIßEN
Markt 1
01662 Meißen

AUSSCHREIBUNGSPLAN

Straßenbauverwaltung Große Kreisstadt Meißen	Unterlage / Blatt-Nr.: 16 / 1 Leitungsplan
Straße / Abschn.-Nr. / Station: Berglehne	Maßstab: 1 : 250
PROJIS-Nr.:	

Fußwegneubau Berglehne

aufgestellt:	
den	