


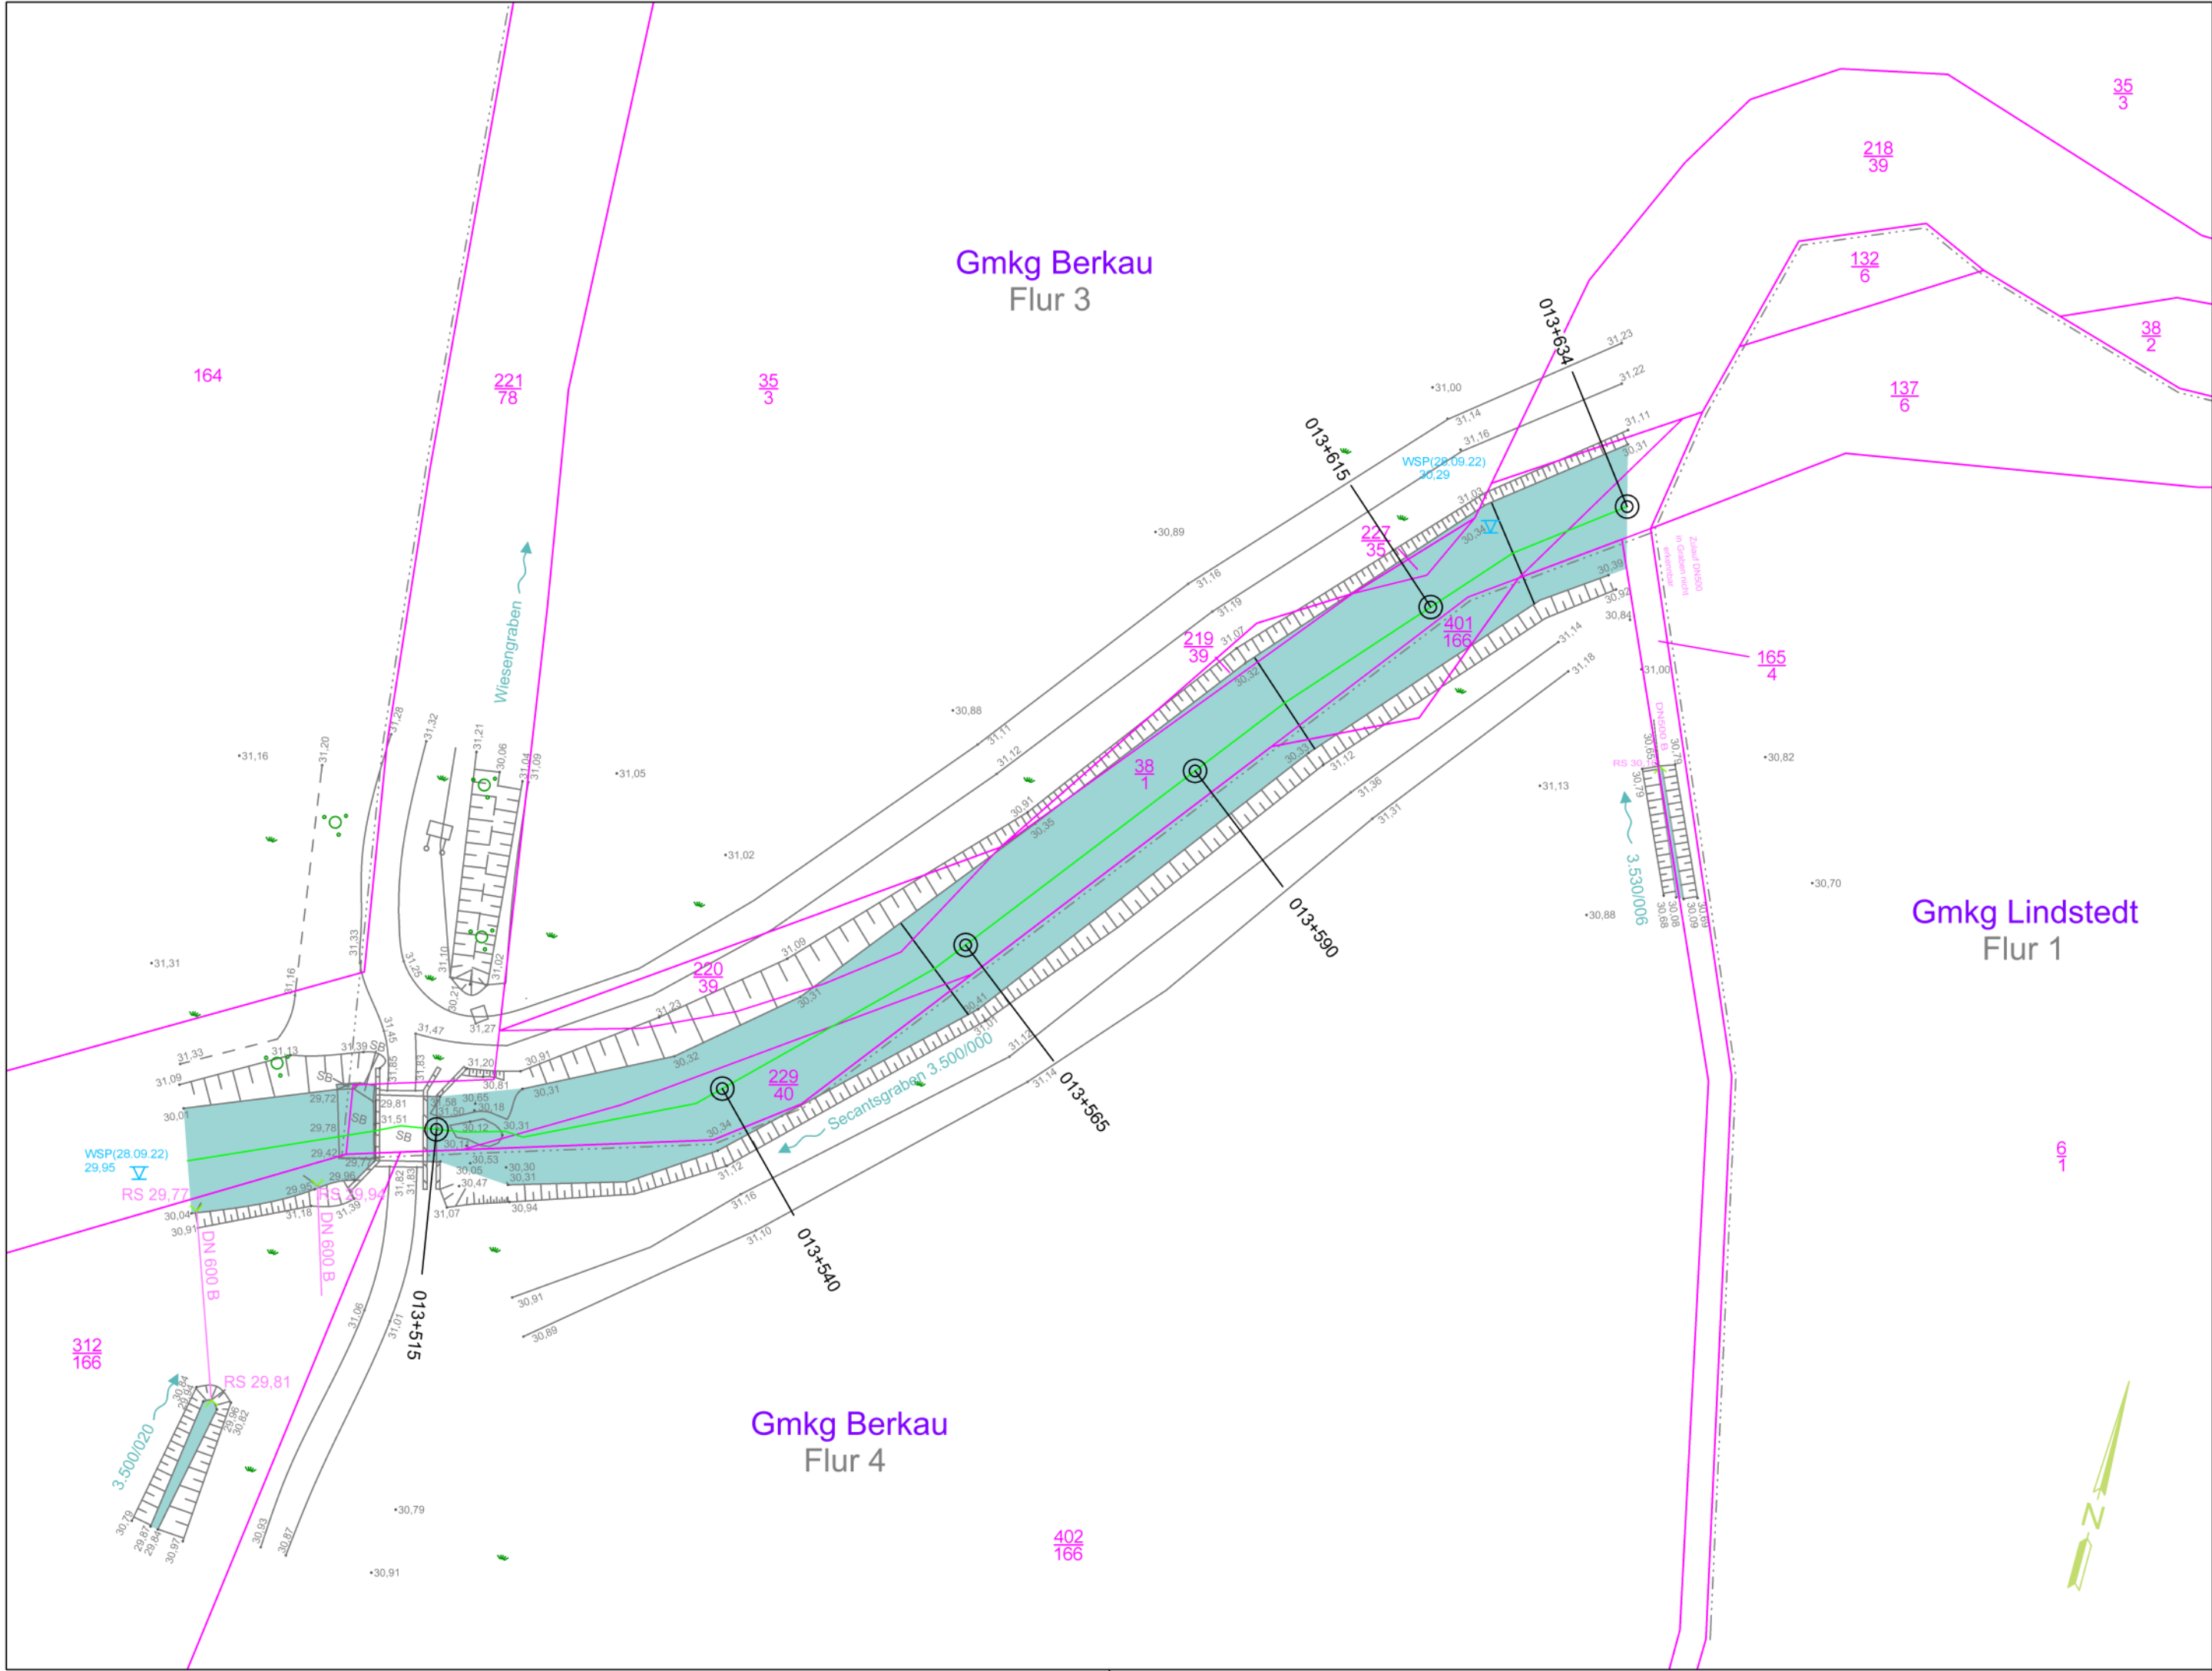

Zeichenerklärung :

Symbole

- Gemarkungsgrenze

Flurgrenze

Flurstücksgrenze

013+590

Gewässer-Stationierung

Gewässerachse

Gewässer
- Gmkg Berkau

Flur 3

164

Gemarkung

Flurnummer

Flurstücksnummer

Nr.	Art der Änderung	Datum	Zeichen



Stadt Bismark

OT Berkau



Bearbeiter(in):	Auftraggeber:	Leistungsphase:
Zeichner(in):	Landkreis Stendal	AP
Prüfer(in):	Hospitalstraße 1-2	Datum:
Dateiname:	39576 Hansestadt Stendal	17.04.2025
Projektname:	Projekt:	Höhen-/Lagestatus:
Projektnummer:	Unterhaltungsverband Milde / Biese	HS170/LS489
	Ersatzneubau Wehranlage Berkau	Maßstab:
	Lageplan Bestand	1:500
		Plotmaßstab:
		1:1
		Blattnummer:
		3