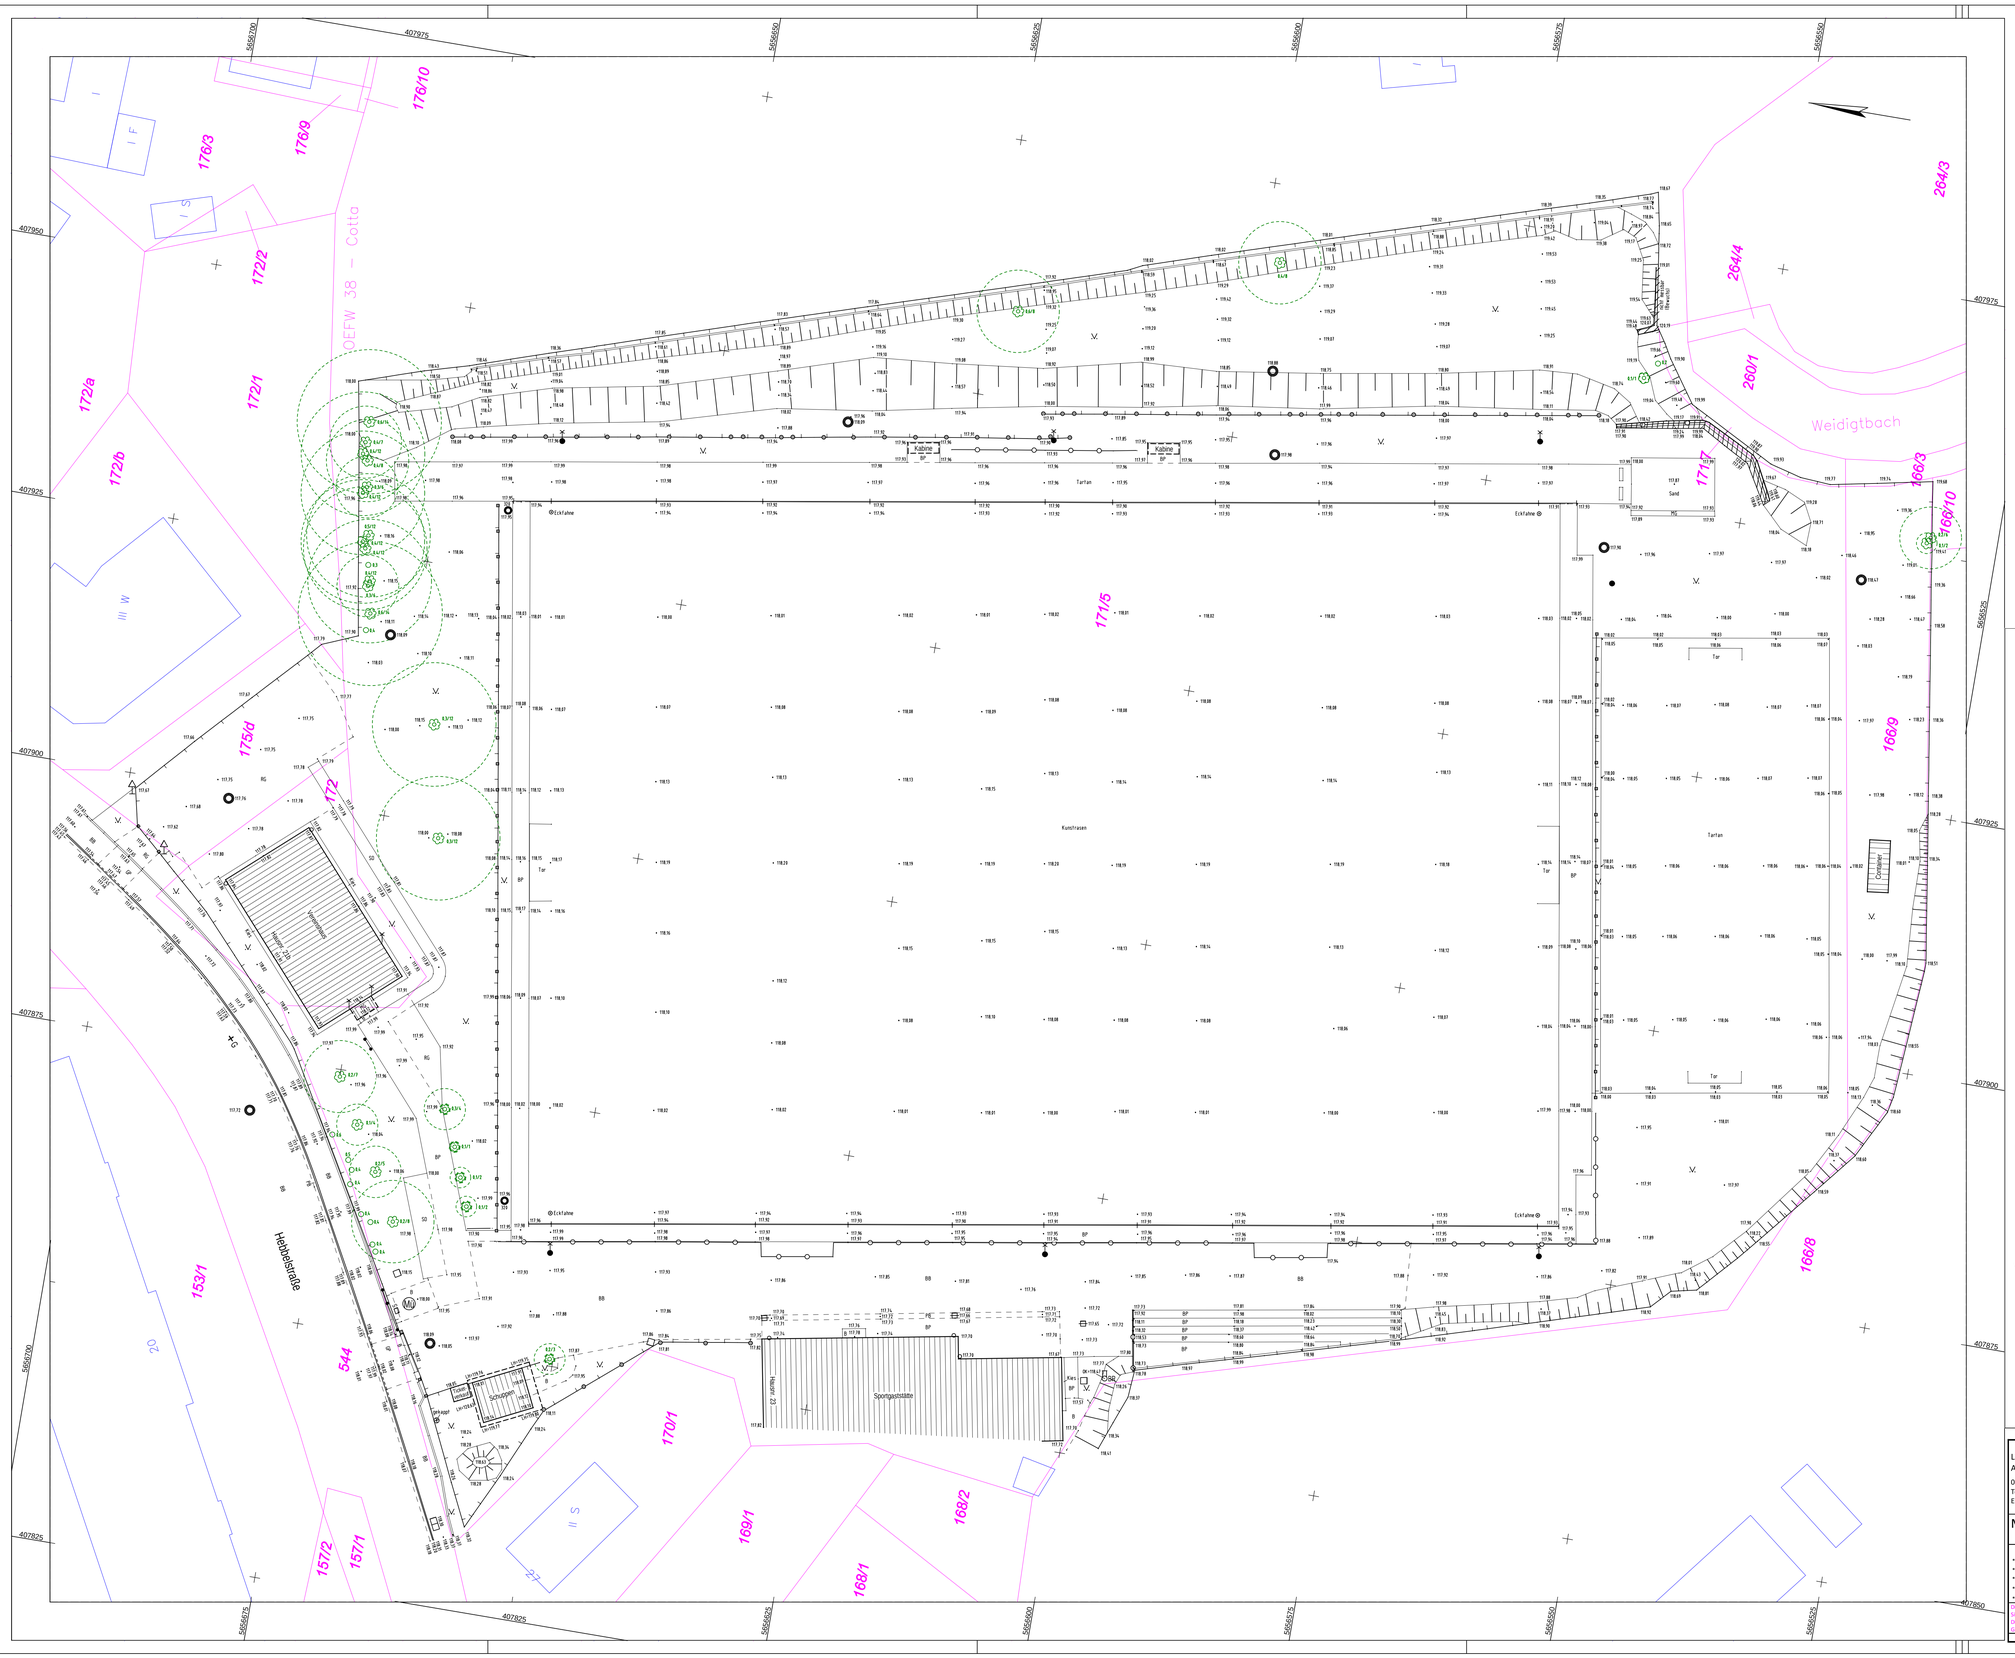

Symbolübersicht für Lagepläne

Hutmast · Behälter · Stahlmast · Pfeiler/Säule/Stütze freistehend rund · Pfeiler/Säule/Stütze freistehend eckig · Lüftungsmauer · Messsäule · Anschlagsäule

Kabelmerkstein · Ruheeinrichtung · Vitrine · Werbetafel 1 Stütze · Schieber Wasserversorgung · Denkmal, Mahmal Signatur · WC · Uhr freistehend

Kilometerstein an Straßen · Kilometerstein am Fließgewässer · Eisbergrifstein · Höhenpunkt · Parkplatzsymbol · Müllbox/symbol · Richtungsfeld Treppe/ Aufzähler · Fließrichtungsfeld

Schadstelle · Verkehrszeichen · Werbung · Poller, Begrenzungssteine · Zapfstelle · Grenzpunkt vorgefunden · Grenzpunkt aus digitaler Flurkarte · Grenzpunkt aus Kataster (FB)

Fahnenmast · Laubbaum aufgemessen · Nadelbaum aufgemessen · Einzelgebüsch · Baumstumpf · AP · Trigonometrischer Punkt · Polygonpunkt

Mauerbolzen · Pfeilerbolzen · Schacht Abwasser · Schacht eckige Abdeckung · Schacht doppelt · Abscheider · sonstiger Schacht rund · Schacht runde Abdeckung mit Deckel

Absperrschieber Wasser · Schieber unendeulig · Unterflurhydrant · Oberflurhydrant · Straßenablauf einseitig angemessen · Einlauf/ Gully · Durchlass · Grundwasserbeobachtungsrohr

Schienenentwässerung einfig · Schienenentwässerung schienengebunden · Springbrunnen · Brunnen · Quelle · Wasserspiegel · Lampe einzeln · Schaltschrank

Ausfahrt · Ampel/Signalgeber · Lampe am Gebäude · Stele · Verkehrsschaltanlage/ Steuersäule · Weichenkasten · Fernsprechstelle · Warnkreuz allg.

Fahrdrahtabspannung · Wandbefestigung · Schaltkasten an Gleisen · Absperrschieber Gas · Gaswasserhpt · Gasregler · Gaslaterne · Verkehrszeichen-, Schilder-, Ampelbrücke

Ankerring · Trafosymbol · Fallrohr · Schranke Drehpunkt · Brief-/Paketstation · Pflanzkübel · Fahrradständer

Signatur Sport- und Erholung 1> · Signatur Sport- und Erholung 4> · Signatur Garten 1> · Signatur Garten 4> · Signatur Wiese 1> · Signatur Wiese 4> · Signatur Gebüsch 1> · Signatur Gebüsch 4>

Signatur Nadelwald · Signatur Laubwald · Signatur Mischwald · Signatur Obst · Signatur Felsen · Signatur Sumpf · Signatur Friedhof

Bänke · Spielgerät · Papierkorb · Rankhilfe · sonstiges Mobiliar · Wasserspielanlagen · Feldstein (markant) · Gewässersohle

Verkehrsschild an Ampelmast · Signalrichtung · Signalgeber Fahrbahn · FM gerade · FM rechts · FM links · FM gerade rechts · FM gerade links

FM rechts links

Zusatzangaben für DVB

T-Mast · Hst DVB · Hst DVB mit DFI · Stuß · Kabelanschluss · Hebl/Kerbe · Steilstange · DVB Schacht rund

Zusatzangaben zum Inhalt

Die maßstäbliche Darstellung von Mauern und Stützmauern erfolgt ab 25cm Breite; geringere Breiten werden im Signaturmaß 125cm erzeugt.

Topografische Elemente kleiner 15cm und Tagesbrunnen werden vereinfacht dargestellt.

Die Darstellung von Zäunen auf Mauern und Sockeln erfolgt nur auf Anforderung.

Landeshauptstadt Dresden
Amt für Geodaten und Kataster
01001 Dresden Postfach 12 00 20
Telefon: (03 51) 4 88 39 95 Fax: (03 51) 4 88 39 85
E-Mail: geodatenerfassung@dresden.de

Dresden.

Maßstab: 1:250

Sportanlage Hebbelstraße 21b

Lage- und Höhenplan

Übergebene Dateien:	Auftragsnummer: 6222 2900 106	gemessen: Fischer, Dreiblatt
*.def Datendatei/Symboldatei	Auftraggeber: EBS	erstellt: Fischer
*.dwg Datendatei AutoCAD 2000	Lagebezug: ETRS89_UTM_33N	geprüft: Wiehl
*.pkt Punktdatei (ASCII)	Höhenbezug: NHN_DHHN2016	
*.dxx Stempel	Plotanzahl: 01 Plot : 01	Dresden, den 28. Juli 2023
*.xlsx Erläuterungen		

Die dargestellten Grenzen wurden aus ALKIS-DO übernommen.
Sie gelten als Bestandsdaten des Liegenschaftskatasters des Landesamtes für Geobasisinformation Sachsen (GeoSN).
Die dargestellten Flurstücksgrenzen und Gebäude sind zur Entnahme von Maßen, insbesondere von Grenzmaßen und Grenzabständen und Einrechnung bei Genehmigungsverfahren, nicht geeignet (Stand Juli 2023).