


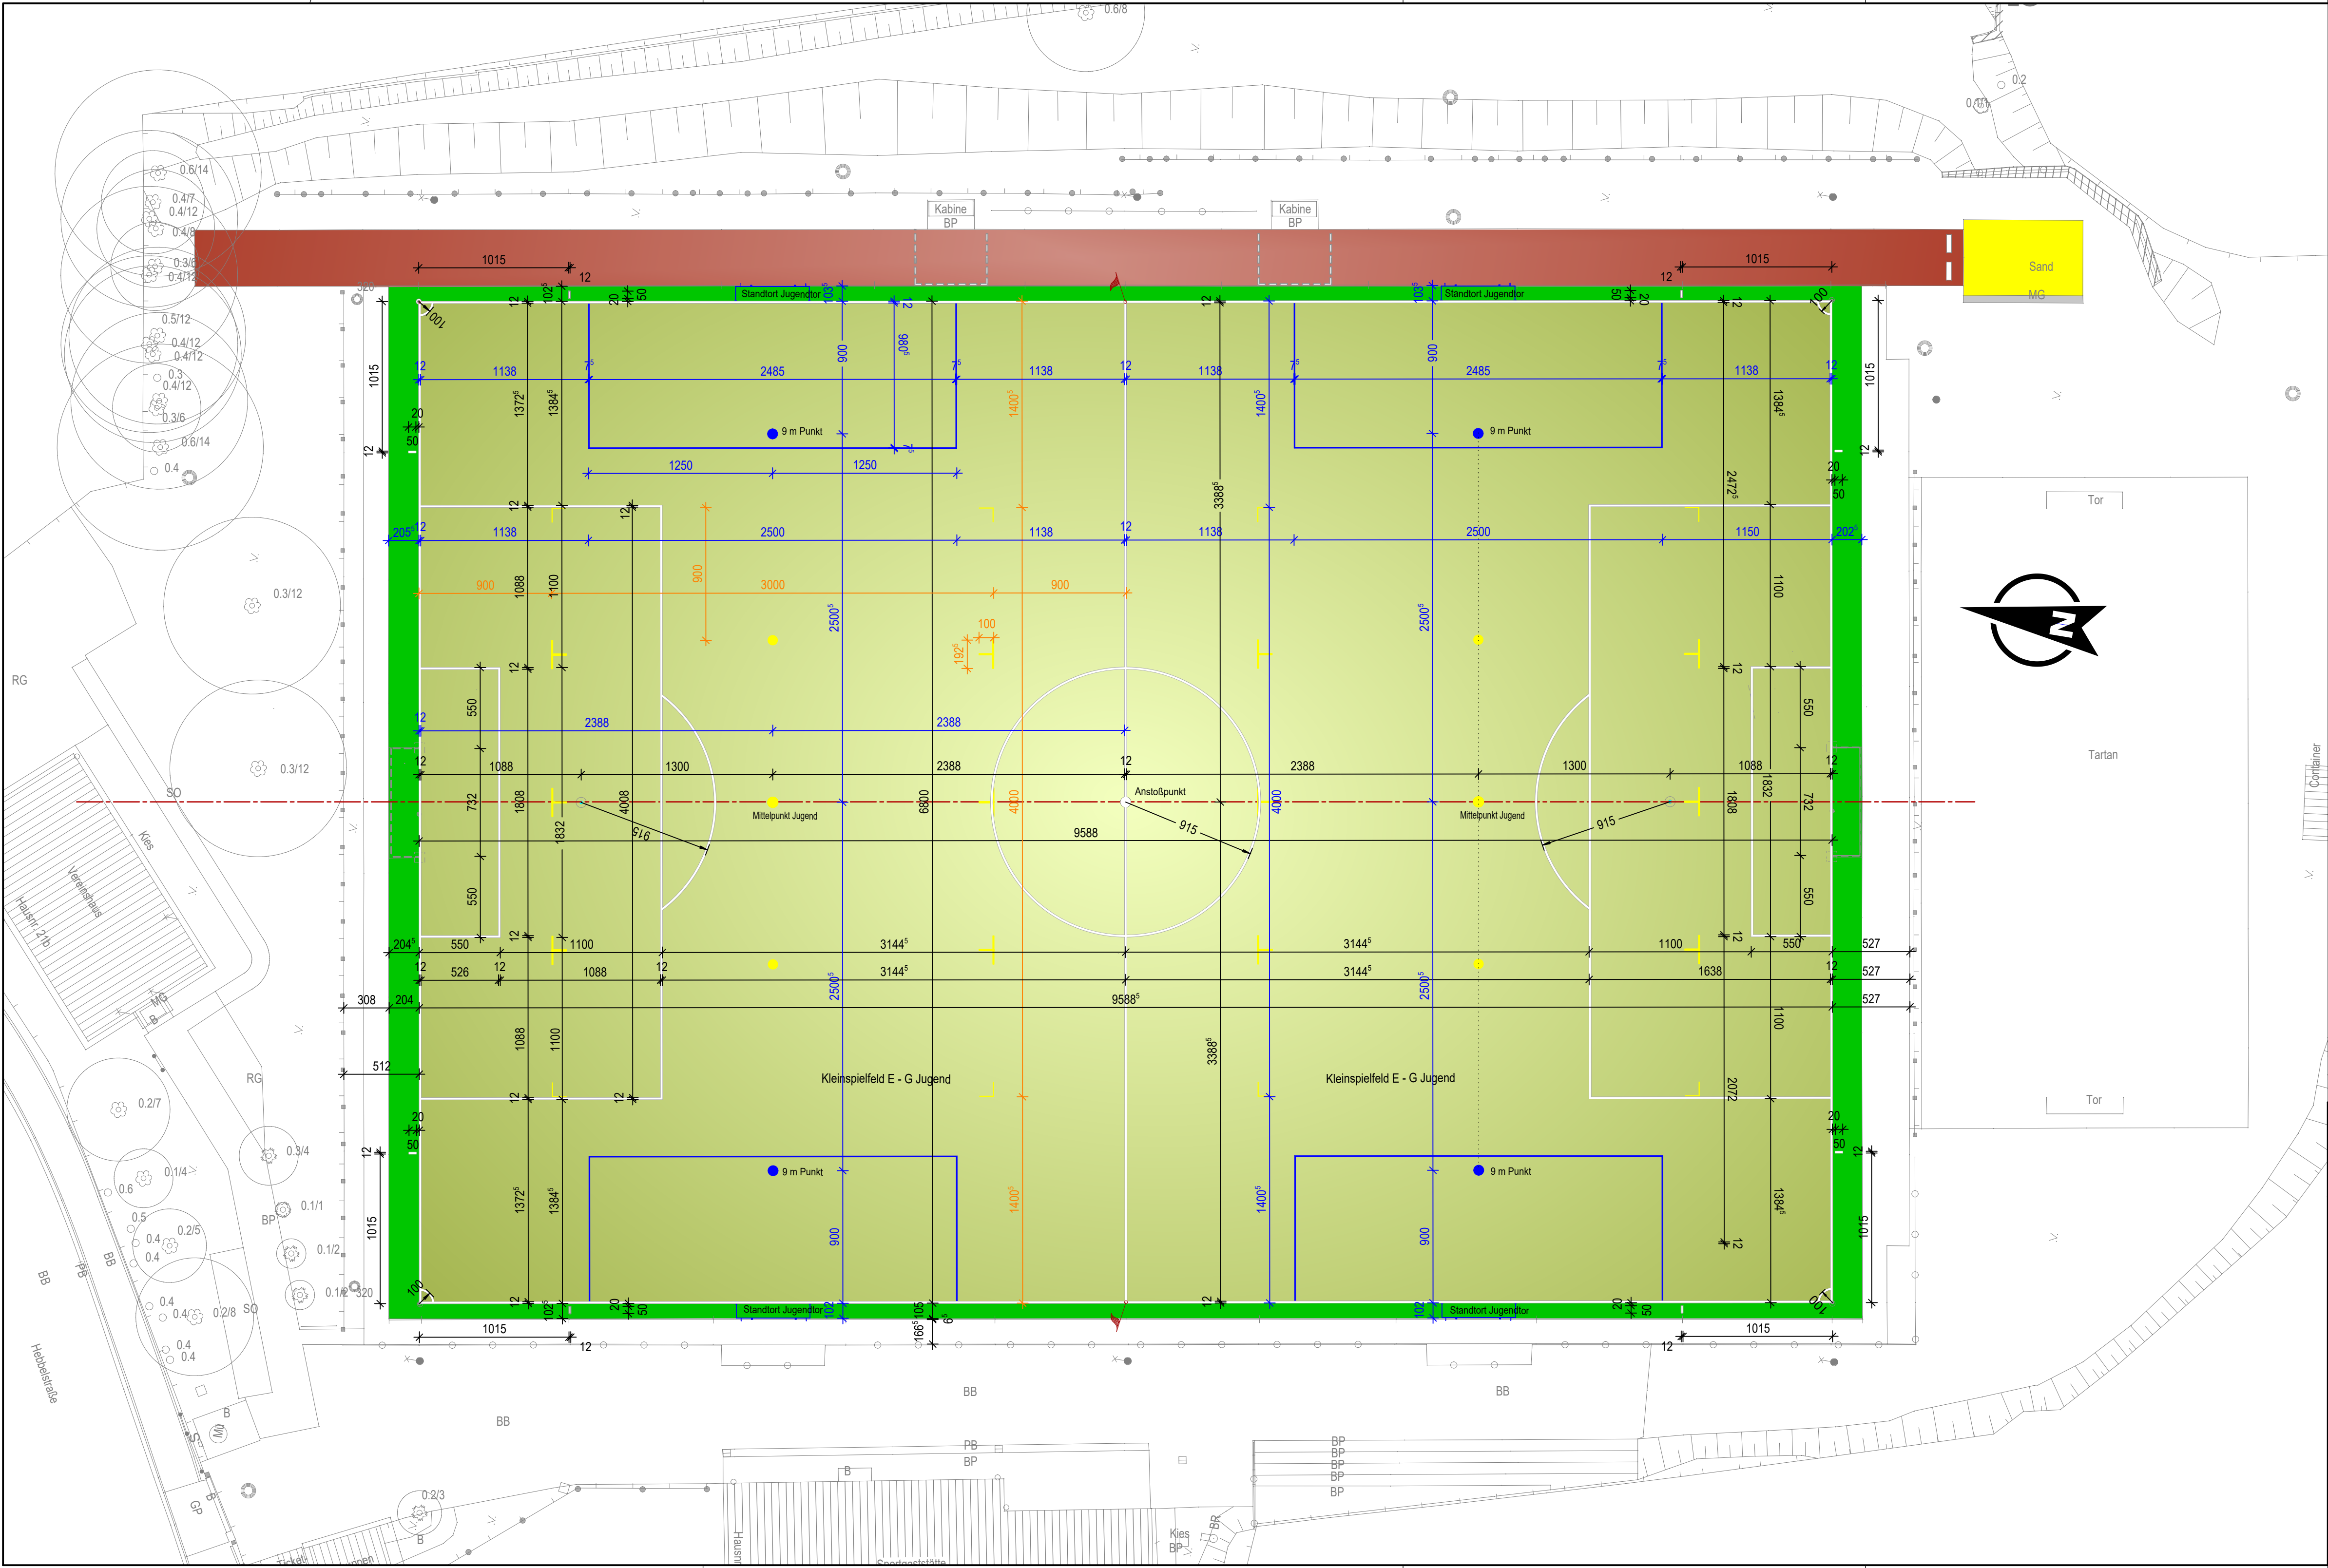

Detail Eck- und Mittelfahne - Kunstrasen

Eckfahne


Mittelfahne

Hauptlinierung
Farbe: weiß

Linierung Kleinfeldfußball
Farbe: blau

Linierung Kleinfeld
(E - G Junioren)
Farbe: gelb

Mittelfahne Kleinspielfeld

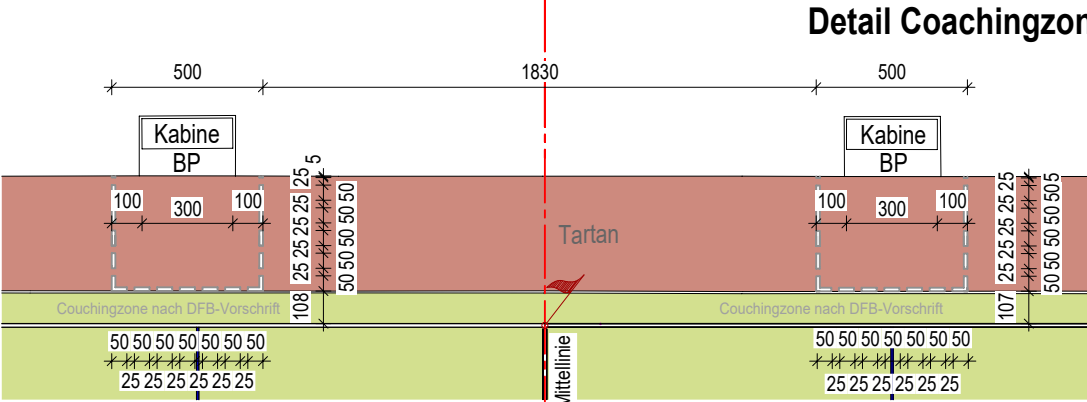

B								
A								
INDEX	ÄNDERUNGEN/ERGÄNZUNGEN			DATUM	BEARB./GEZ.			
Planverfasser								
Projekt Sanierung Kunstrasenbelag Sportplatz Hebbelstraße 21b 01157 Dresden								
Bauherr STESAD GmbH Treuhändischer Sanierungsträger und Treuhändischer Entwicklungsträger der Landeshauptstadt Dresden Königsbrücker Str. 17, 01099 Dresden								
Zeichnung								
Linierungsplan								
Leistungsphase LPH5 - Ausführungsplanung		Höheneinordnung - lokal -						
bearbeitet		Projekt-Nr.	Maßstab (im Original) 1:250			Datum 24.03.2025	Zeichn.-Nr. 501	Index .
gezeichnet								
Der Entwurf ist geistiges Eigentum des Planers und urheberrechtlich geschützt. Vervielfältigungen und Weitergabe an Dritte erfolgt nur mit Genehmigung des Planverfassers. Bei Missbrauch bleiben rechtliche Schritte vorbehalten.		Entwurfsverfasser		Auftraggeber				
		Unterschrift		Unterschrift				