



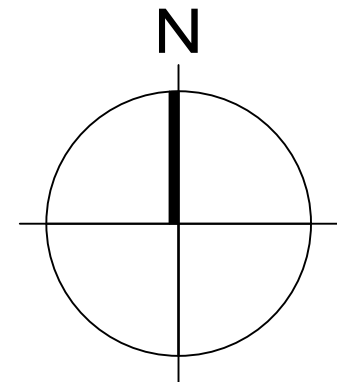

Index	Änderung	gez. / bearb.	geprüft	Datum

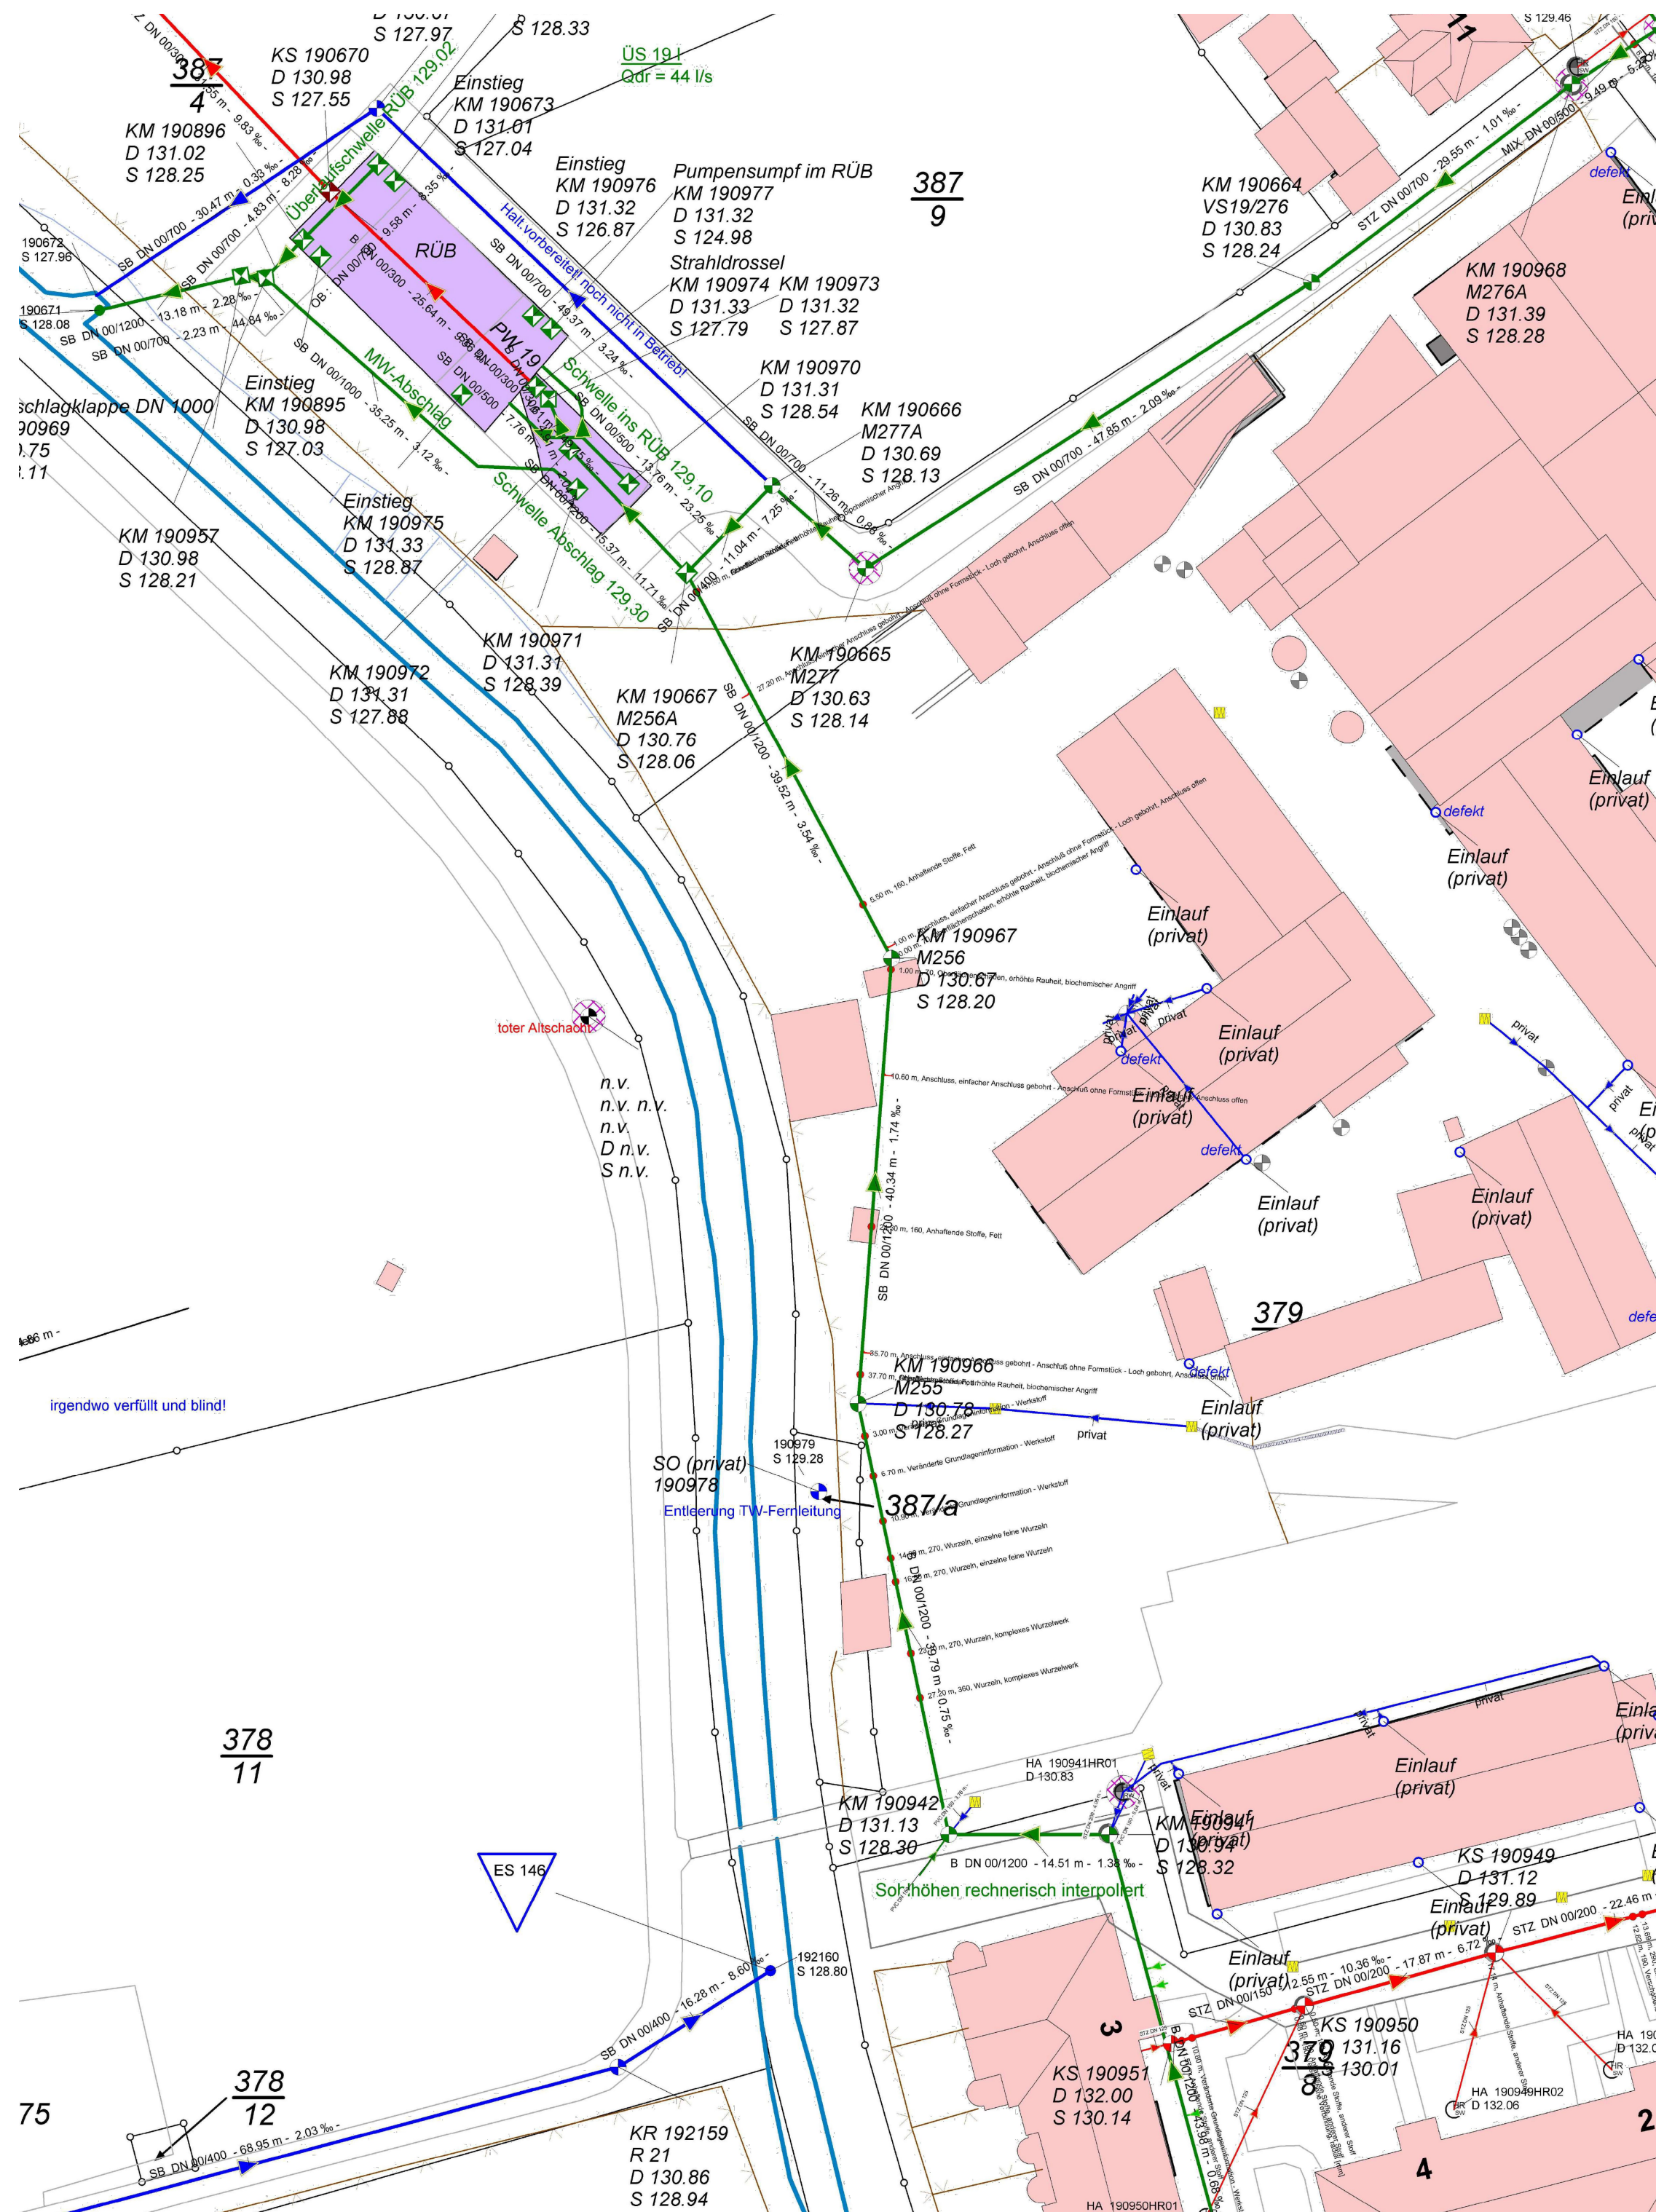

Stadt Naunhof

Markt 1
04638 Naunhof

Tel. 034293/42-0
Fax. 034293/42-114

Projekt
**Revitalisierung des ehemaligen
Sachsenpelz-Geländes in Naunhof**

Darstellung
**Lageplan Zukünftige Bebauung
Regenüberlaufbecken**

Leistungsphase
Ausführungsplanung



Dr. Born - Dr. Ermel GmbH
Dresden
Schachtstraße 1 · 01705 Freital
Tel. (0351) 64987-0
Fax (0351) 64987-99
dresden@born-ermel.de · www.born-ermel.de

Maßstab	Datum			Name
	gez.	15.04.2025		EA
	bearb.	15.04.2025		TMA
	geprüft	16.04.2025		WE
Datei: siehe linken Planrand		Originalgröße: 420x594		
Zeichnungs-Nr.		4129001-05-L-007		