


Legende:

- Untersuchungsgebiet, Flurstück 379/7
- Flurstücksgrenze
- Flurstücksnummer
- Schacht
- Zaun
- Abwassersammler
- Gebäude, Bestand
- verbliebene Bodenplatte, Fundament
- Gebäude, abgebrochen
- Sanierungszone mit Teilbereichen
- Böschung
- Betonbecken
- Temperatursensoren
- Heizelemente
- Baustraße Zu- und Ausfahrt
- Schwarzbereich
- Dekontaminationsfläche, Containeraufstellfläche
- Fläche für Baustelleneinrichtungen
- Lagerfläche für Bau- und Verfüllmaterialien
- Schwarz - Weiss - Schleuse
- GWRA
- Luft-Reinigungs-Anlage, Bodenluft-Absauganlage und Bodenluftreinigung
- Bodenluftdrainage (Drainagen in Kiesbettung), schematische Darstellung
- Sammelschacht, Bauwasserreinigung
- geplanter Brunnen
- Zuleitung GWRA

Quellen:
Topografie: /B/, 2008 (Anlage 1.3)
bauliche Anlagen AZV 2017 ergänzt
Kataster: Geoportal Sachsenatlas, Angaben dienen nur Übersichtszwecken

Auftraggeber

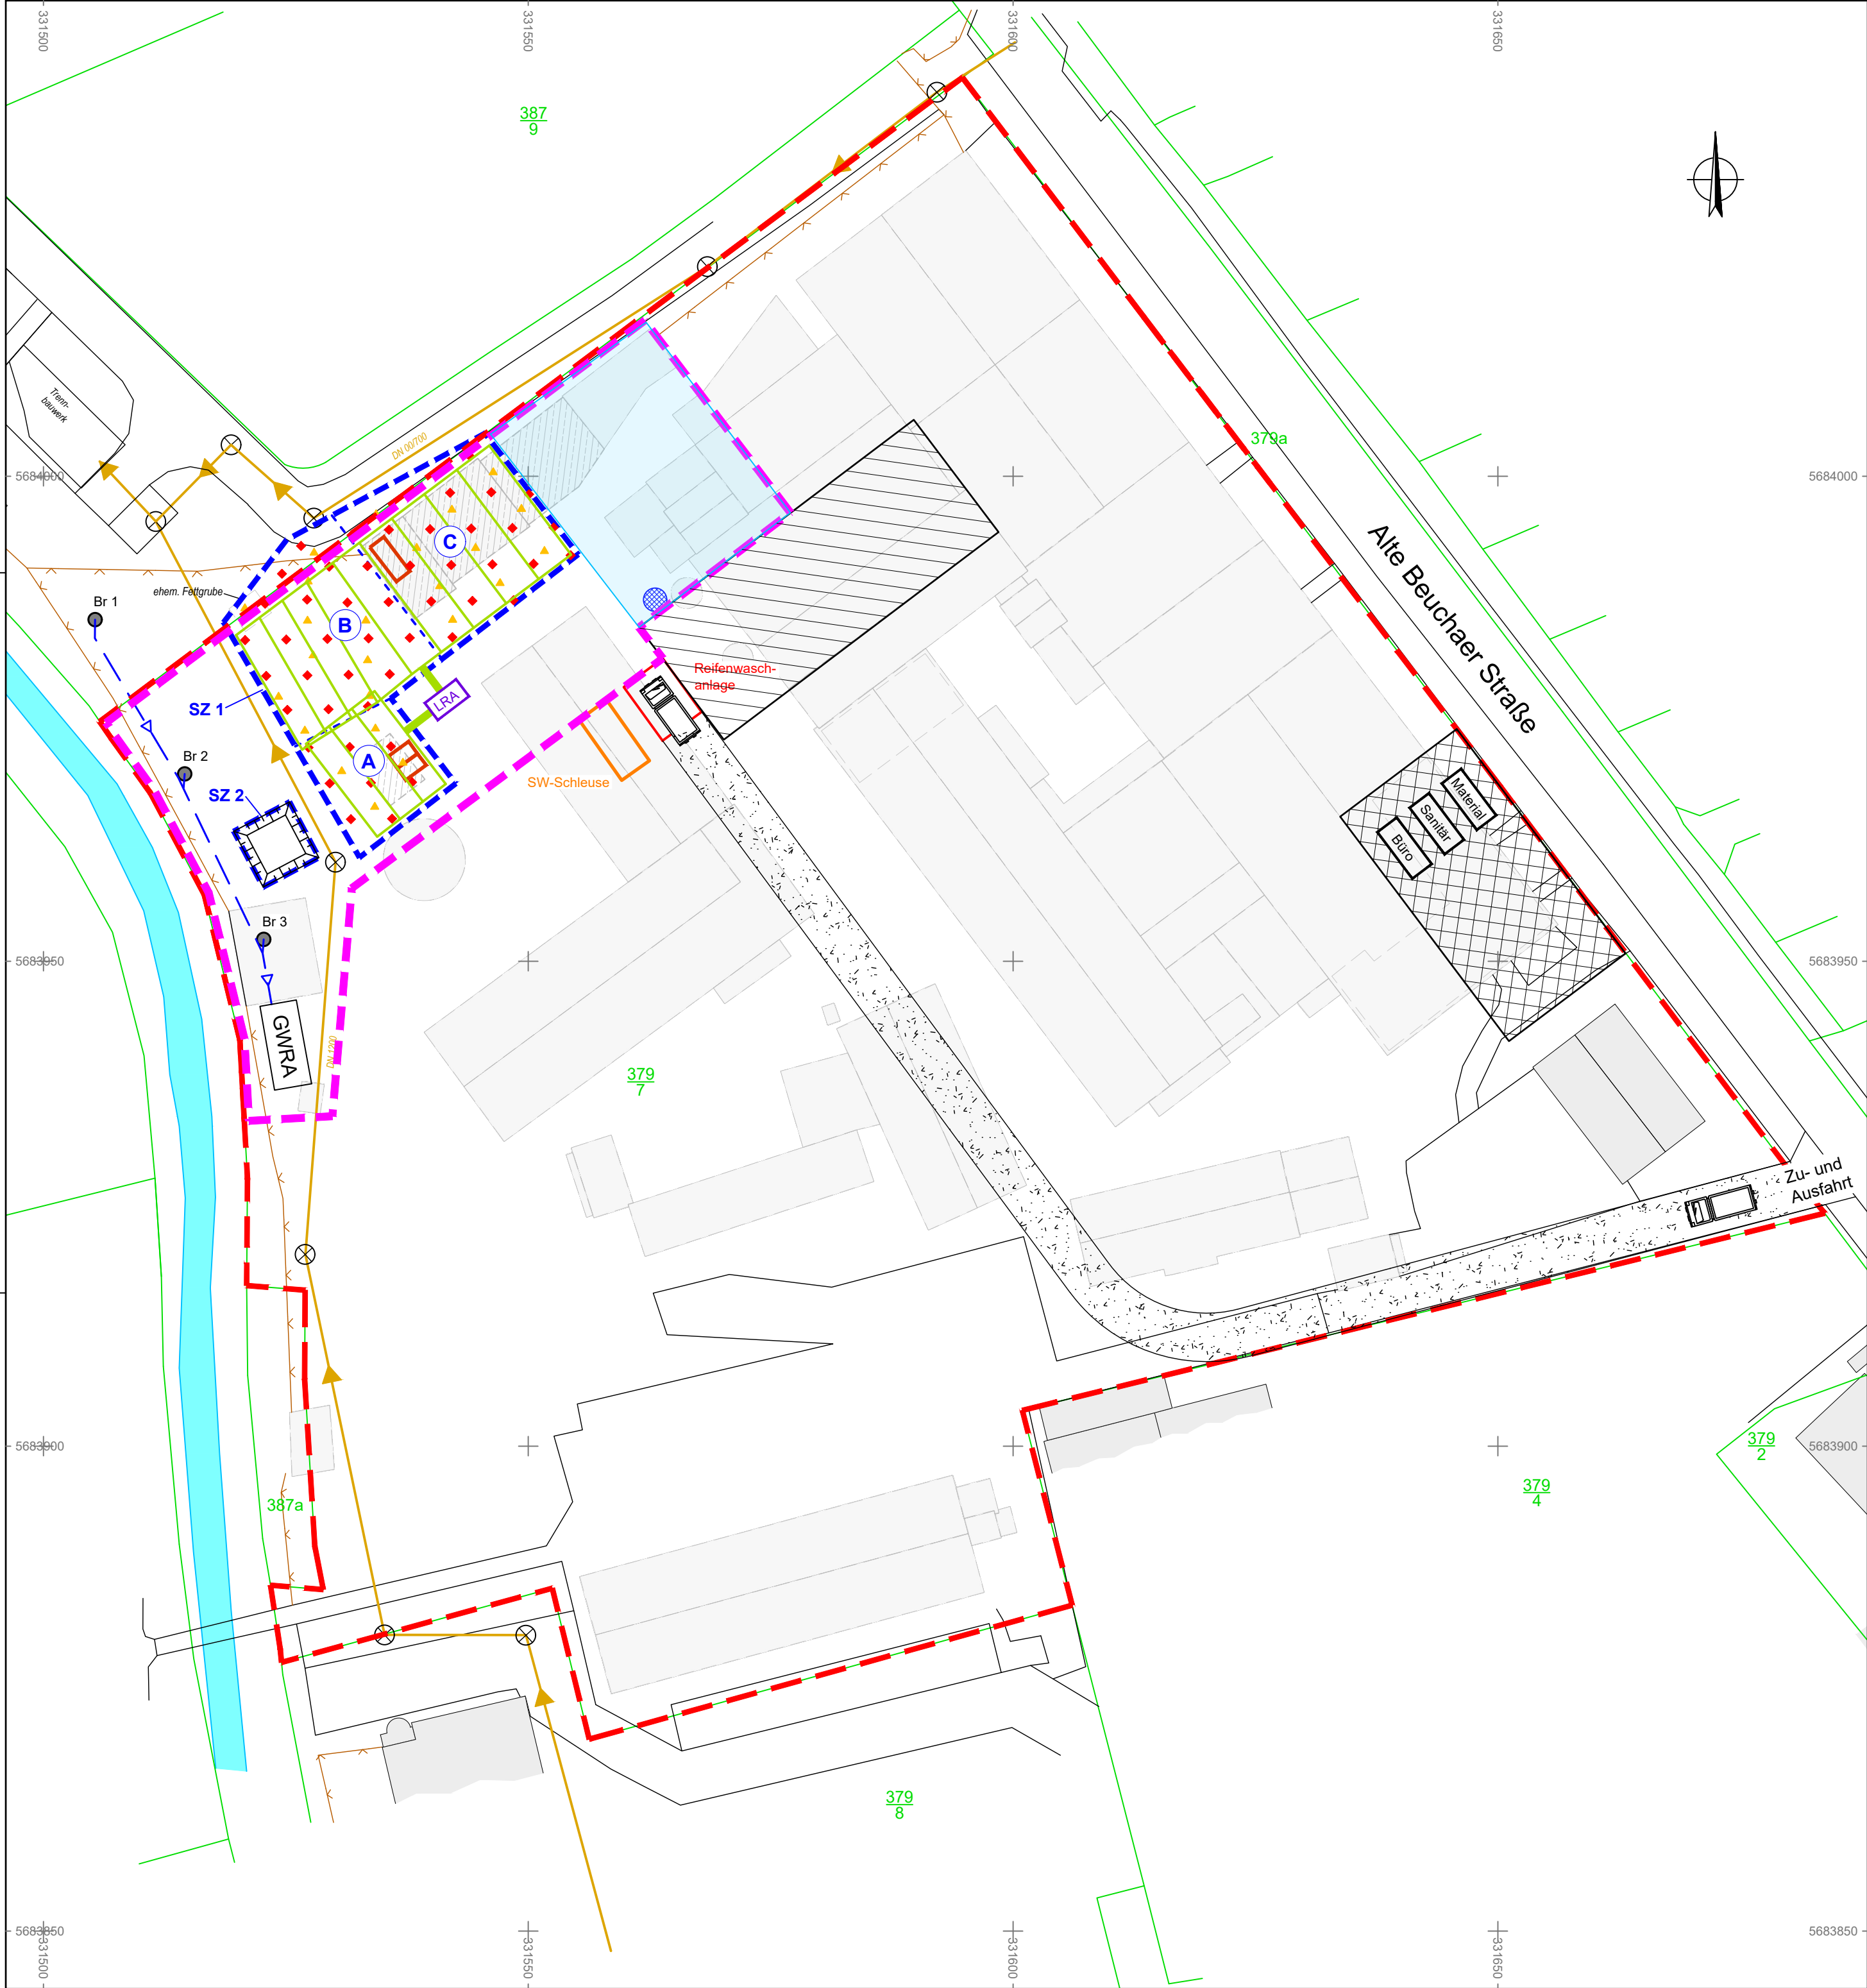

Stadtverwaltung Naunhof, Bauamt
Markt 1
04683 Naunhof

Auftragnehmer



Hubert Beyer Umwelt Consult GmbH
Strümpellstraße 6
04289 Leipzig
Telefon 0341 493573 50
Telefax 0341 493573 60

Projekt:	Sanierungsuntersuchung Ehemalige Sachsenpelz GmbH Alte Beuchaer Straße 9 in 04683 Naunhof Teil III - Sanierungsvorschlag	Projekt-Nr.	22 - 049	
			Datum	Name
		bearbeitet	28.05.2024	Czarnowsky
		gezeichnet	28.05.2024	Böhme
Dargestellt:	Lageplan Sanierungsszenario 2 - Thermischen in-situ Bodensanierung	geprüft	28.05.2024	Lorbeer
		Maßstab	Anlagen-Nr.	Änd.
		1 : 500	2.2	